


K-L Visuelle Verletzung des Landschaftsbildes	K-N1 Anlagebedingte Versiegelung im Bereich der Maststandorte	K-N2 Baubedingte temporäre Beeinträchtigungen im Bereich der Arbeitsflächen, Zufahrten und Provisorien	K-N3 Beeinträchtigungen von Gehölzen, Baumreihen und Einzelbäumen durch Überspannung	K-B1 Potenzielle Beeinträchtigungen von gesetzlich geschützten Knicks und Feldhecken	K-Ar1 Potenzielle Beeinträchtigungen von Vögeln durch Kollisionsrisiko am Endseil	K-Ar2 Potenzielle Beeinträchtigungen von Offenlandarten	K-Ar3 Potenzielle baubedingte Störung von Vogelarten	K-Ar4 Potenzielle Beeinträchtigung der Fauna durch Gehölzschnitt-röding
---	---	--	--	--	---	---	--	---

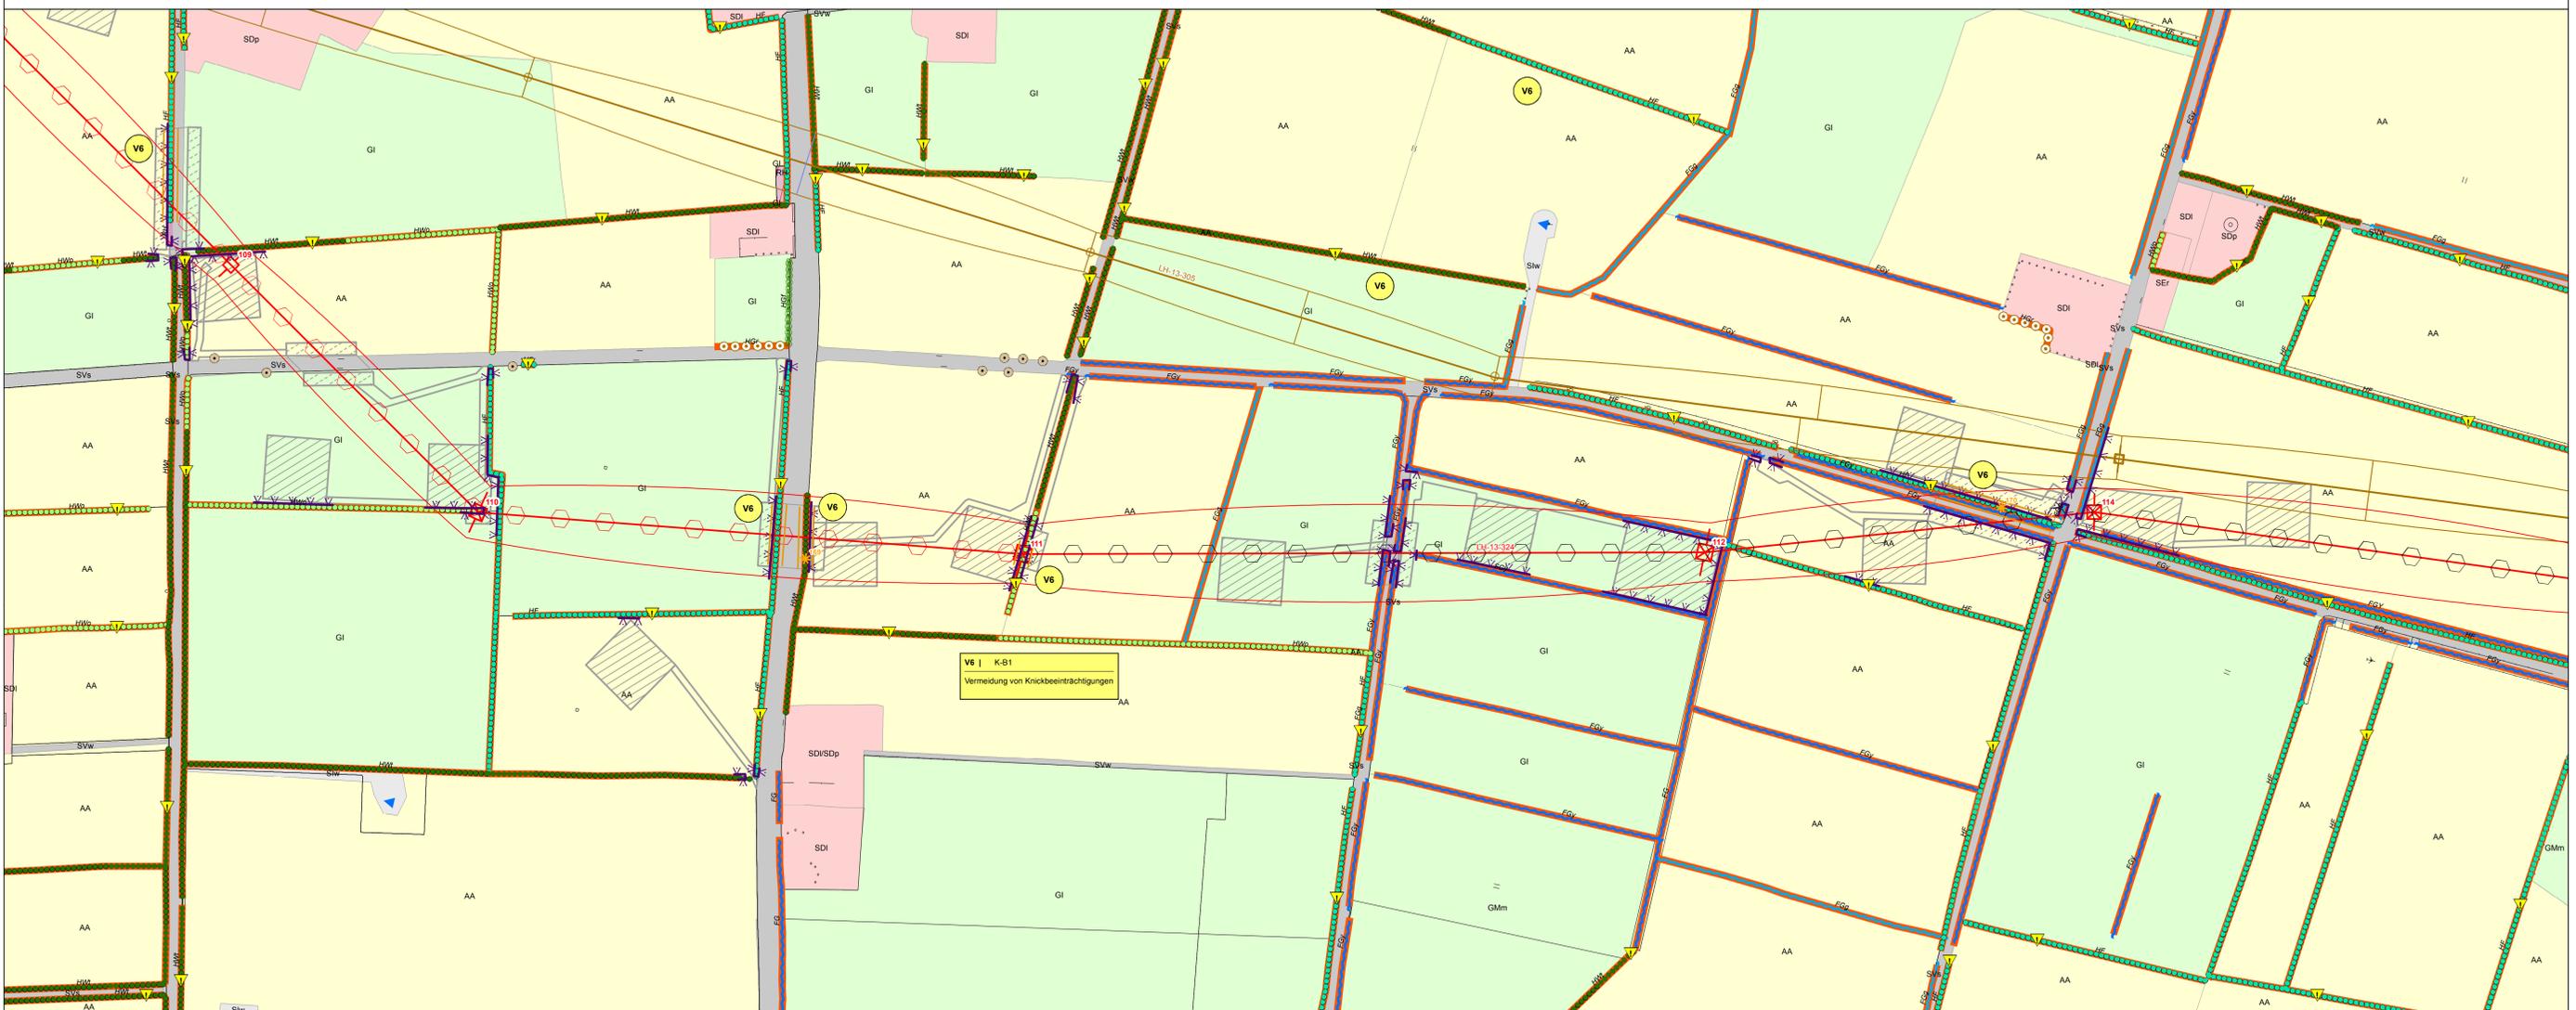

SONSTIGES
Sonstige Hoch- und Höchstspannungs-freileitung
Schutzbereich sonstiger Hoch- und Höchstspannungsfreileitung

BIOTOP- UND NUTZUNGSTYPEN
Flächige Landschaftselemente
Wald
Gehölz und sonstige Baumstruktur
Binnengewässer
Hoch- und Übergangsmoor
Gehölzfreies Biotop der Niedermoores, Sümpfe und Ufer
Heide, Magerrasen, Binnendüne
Ruderalflur
Grünland
Acker- und Gartenbau-Biotop
Siedlungsbiotop
Gewerbefläche
Verkehrfläche
Lineare Landschaftselemente
Knick
Feldhecke
Graswall
Gebüsch, Gehölz
Baumreihe, Allee
Bach
Sonstiger Graben
Gehölzbestandener Graben
Ruderaler Saum
Stellhang
Punktuale Landschaftselemente
Einzelbaum
Windkraftanlage

SCHUTZGEBIETE / DENKMALE
Natura-2000-Gebiet
Vorhandenes Naturschutzgebiet
Geplantes Naturschutzgebiet
Vorhandenes Landschaftsschutzgebiet
Bestehende Kompensationsfläche
Schutzgebiets- und Biotopverbundsystem
Archäologisches Flächendenkmal gemäß §2 Abs.2 DSchG S-H (+UVS-Nr.)
Archäologisches Denkmal gemäß §2 Abs.2 DSchG S-H (+UVS-Nr.)
Bau- und Gründenkmal gemäß §2 Abs.2 DSchG S-H (+UVS-Nr.)
Gesetzlich geschütztes Biotop gemäß §30 BNatSchG i.V.m. §21 LNatSchG

Biotoptypen	
Wald und Gehölz	Buchwald, Feuchtwald, Feucht- und Sumpfwald, Erlenwald, erdabstorbene Standorte, Sonstiger naturnaher Wald, Aufforstungsfläche und forstliche Nutzfläche, Aufforstung
Binnendünner Heide/Magerrasen	Binnendüne, Zweigstrauchheide, Borstgrasrasen, Artenarmes Sukzessionsstadium
Grünland	Sonst. wechselfeuchtes Feucht- / Nassgrünland, Artenarmes Intensivgrünland, Grünland, schwach feucht, Mesophilies Grünland
Acker- und Gartenbaubiotop	Acker, Ackerbrache, Wehnachtsbaum-Plantage
Ruderalflur	(Heid-) Ruderaler Grass- / Staudenflur, RH feuchter Standorte, RH milderer Standorte, RH trockener Standorte
Siedlungsbiotope	Abgrabungs- / Aufschüttungsfläche, Gemischte Baufläche / Stadtgebiet, Gemischte Baufläche / Dorfgebiet, Sport- / Erholungsanlagen, Sonstiges Biotop der Grünflächen, St. Stp., St. Stk., St. St. (Industrie-gewerl. Baufläche) Ver- und Entsorgungsanlage, (Öffentliche) Grün- / Parkanlage, Verkehrsanlage/Verkehrfläche, Bahn-Gesamtlage, Verkehrsbegleitendes Gehölz, Verkehrsbegleitende Grünfläche/Rasen
Sonstige Biotope	Stiller Hang im Binnendün

Gehtzfreie Biotop der Niedermoores, Sümpfe und Ufer	NS/NSts, Landrobricht, Niedermoor, Sumpf
Gehölz und sonstige Baumstruktur	Hf, HfL, HfX, Sonstiges Gehölz und Gehölz
Binnengewässer	Bach, Naturnaher Bach, Naturnaher Bach, Fluss, Künliches Fließgewässer/Graben, Kanal, Graben/Fließgewässer mit Gehölzwehre, Kanal, Sonstiger Graben, Kleingewässer, Gehölzbestandenes Kleingewässer, Naturnaher nährstoffreicher Stauteich, See, Tümpel, FX, Fxö, Fx, Fxk, Künstlicher/künstlich überprägtes Stillgewässer
Hoch- und Übergangsmoor	MH, Hoch-Übergangsmoor, Birken-Stadium der Degeneration, MSB

Vermeidungsmaßnahmen
Tabuffläche (V2)
Tabubereich um lineare und potenzielle Landschaftselemente (V2)
Schutzzaun (V3)
Vogelschutzmarkierung (VAr1)
Verdichtung Vogelschutzmarkierung (VAr1)

Ausgleichsmaßnahmen
Waldkompensation im Schutzbereich der zurückzubauenden Bestandsleitung
1. Naturnaher Waldentwicklung durch Aufhebung der Endwuchshöhenbeschränkung
2. Naturnaher Waldbildung durch Anpflanzung
3. Naturnaher Waldbildung durch Bestandsumbau
Aufhebung Endwuchshöhenbeschränkung

PLANUNG
Geplante Freileitung
Schutzbereich der geplanten Freileitung
Rückbau vorhandene Freileitung
Schutzbereich Rückbau
Arbeitsfläche (K-N2, K-Ar3)
Provisorium / Gerüstfläche (K-N2, K-Ar3)
Zufahrt (K-N2, K-Ar3)

EINGRIFFE
Eingriffe in Wald (K-W, K-B2, K-Ar4)
Eingriff in Wald durch Überspannung und Maststandorte (Waldumwandlung)
Eingriffe in Gehölze (K-N3, K-A, K-Ar4)
Eingriff in Gehölzbestand durch Überspannung
Eingriffe in Einzelbäume (K-N2, K-N3, K-Ar4)
Verlust von Bäumen
Beeinträchtigung von Knicks (K-B1, K-Ar4)
Knickanspruchnahme
Verlust von Überhältern mit Nr.
Einmaliges vorzeitiges Knicken
Dauerhafte Endwuchshöhenbeschränkung für Knicks
Dauerhafte Grabenverrohrung
Baubetriebliche Grabenverrohrung
Quatierverlust Fledermäuse (K-Ar5)
Potenzieller Wochenstuben- / Winterquartierverlust

VERMEIDUNGSMASSNAHMEN
Tabuffläche (V2)
Tabubereich um lineare und potenzielle Landschaftselemente (V2)
Schutzzaun (V3)
Vogelschutzmarkierung (VAr1)
Verdichtung Vogelschutzmarkierung (VAr1)

AUSGLEICHSMASSNAHMEN
Waldkompensation im Schutzbereich der zurückzubauenden Bestandsleitung
1. Naturnaher Waldentwicklung durch Aufhebung der Endwuchshöhenbeschränkung
2. Naturnaher Waldbildung durch Anpflanzung
3. Naturnaher Waldbildung durch Bestandsumbau
Aufhebung Endwuchshöhenbeschränkung

K-N1	Konfliktkennung
Versiegelung im Bereich der Maststandorte	Erläuterung des Konfliktes
K-N1	Konfliktkennung
V1 K-B1	Maßnahmennummer und Bezug zur Konfliktkennung
Umweltbaubegleitung	Erläuterung der Maßnahme
V1	Maßnahmennummer

Die Änderung der Pläne Blatt Nr. 1.1 bis 1.65 + 2.1 bis 2.43 im Rahmen des Deckblattverfahrens sind dem Änderungsvermerk zu entnehmen, der den Bestands-, Konflikt- und Maßnahmenplänen vorgeheftet ist.			
Nr.	Art der Änderung	Datum	Name
		01.12.15	

Planverfasser:	Bearbeitet:	Datum:	Name:
BHF Bendfeldt Herrmann Franke Landschaftsarchitekten GmbH 24116 Kiel, Jungfernstieg 44, Tel.: 0431/99796-0	gezeichnet:	23.11.15	FAB
	geprüft:	01.12.15	

Auftraggeber:	Bayreuth, den 04.12.2015
TenneT TSO GmbH Bernecker Straße 70, 95448 Bayreuth	

Projekt:	Blatt Nr.:
Landschaftspflegerischer Begleitplan zur 380-kV-Freileitung Aurdorf - Flensburg Deckblatt	1.40
Maßstab:	1:2.000

Maßstab:	1:2.000
0 25 50 100 Meter	

V1 div. Konflikte s. Maßnahmenblatt	V2 K-N2, K-B1, K-B2, K-A	V3 K-N2, K-B1, K-B2, K-A	V4 K-N2, K-B1, K-B2, K-A	V5 K-N3, K-B1, K-B2, K-W, K-L	V7 K-N3, K-B1, K-B2, K-W, K-L	VAR1	VAR2 - VAR5, VAR7 K-Ar2 - 4, K-Ar6	VAR9 K-N3, K-B1 - 2, K-W, K-L, K-Ar3 - 5	VAR10 K-Ar4	VAR11 K-Ar2
Umweltbaubegleitung	Tabufflächen siehe Legende	Schutzzaune siehe Legende	Vermeidung von Beeinträchtigungen im Bereich von Zufahrten und Baustellenflächen	Vermeidung von Beeinträchtigungen von Wald-, Gehölz- und Baumbeständen	Vermeidung von zusätzlichen Gehölzeingriffen bei der Beseitigung (im Bereich der Neubauleitung)	Vogelschutzmarkierung	Bauzeitregelung Avifauna, Fledermäuse, Amphibien (siehe Karten Nr. 3.1 - 3.3)	Selzflug per Helikopter	Zeitliche Beschränkung für Rammarbeiten	Zeitliche Begrenzung Rückbau Bestandsleitungen

Legende
V = Vermeidungsmaßnahme
VAR = Artenschutzrechtliche Vermeidungsmaßnahme
A = Ausgleichsmaßnahme
A/E = Ausgleichsfläche / Ersatzmaßnahme
AA = Artenschutzrechtliche Ausgleichsmaßnahme
G = Gestaltungsmaßnahme