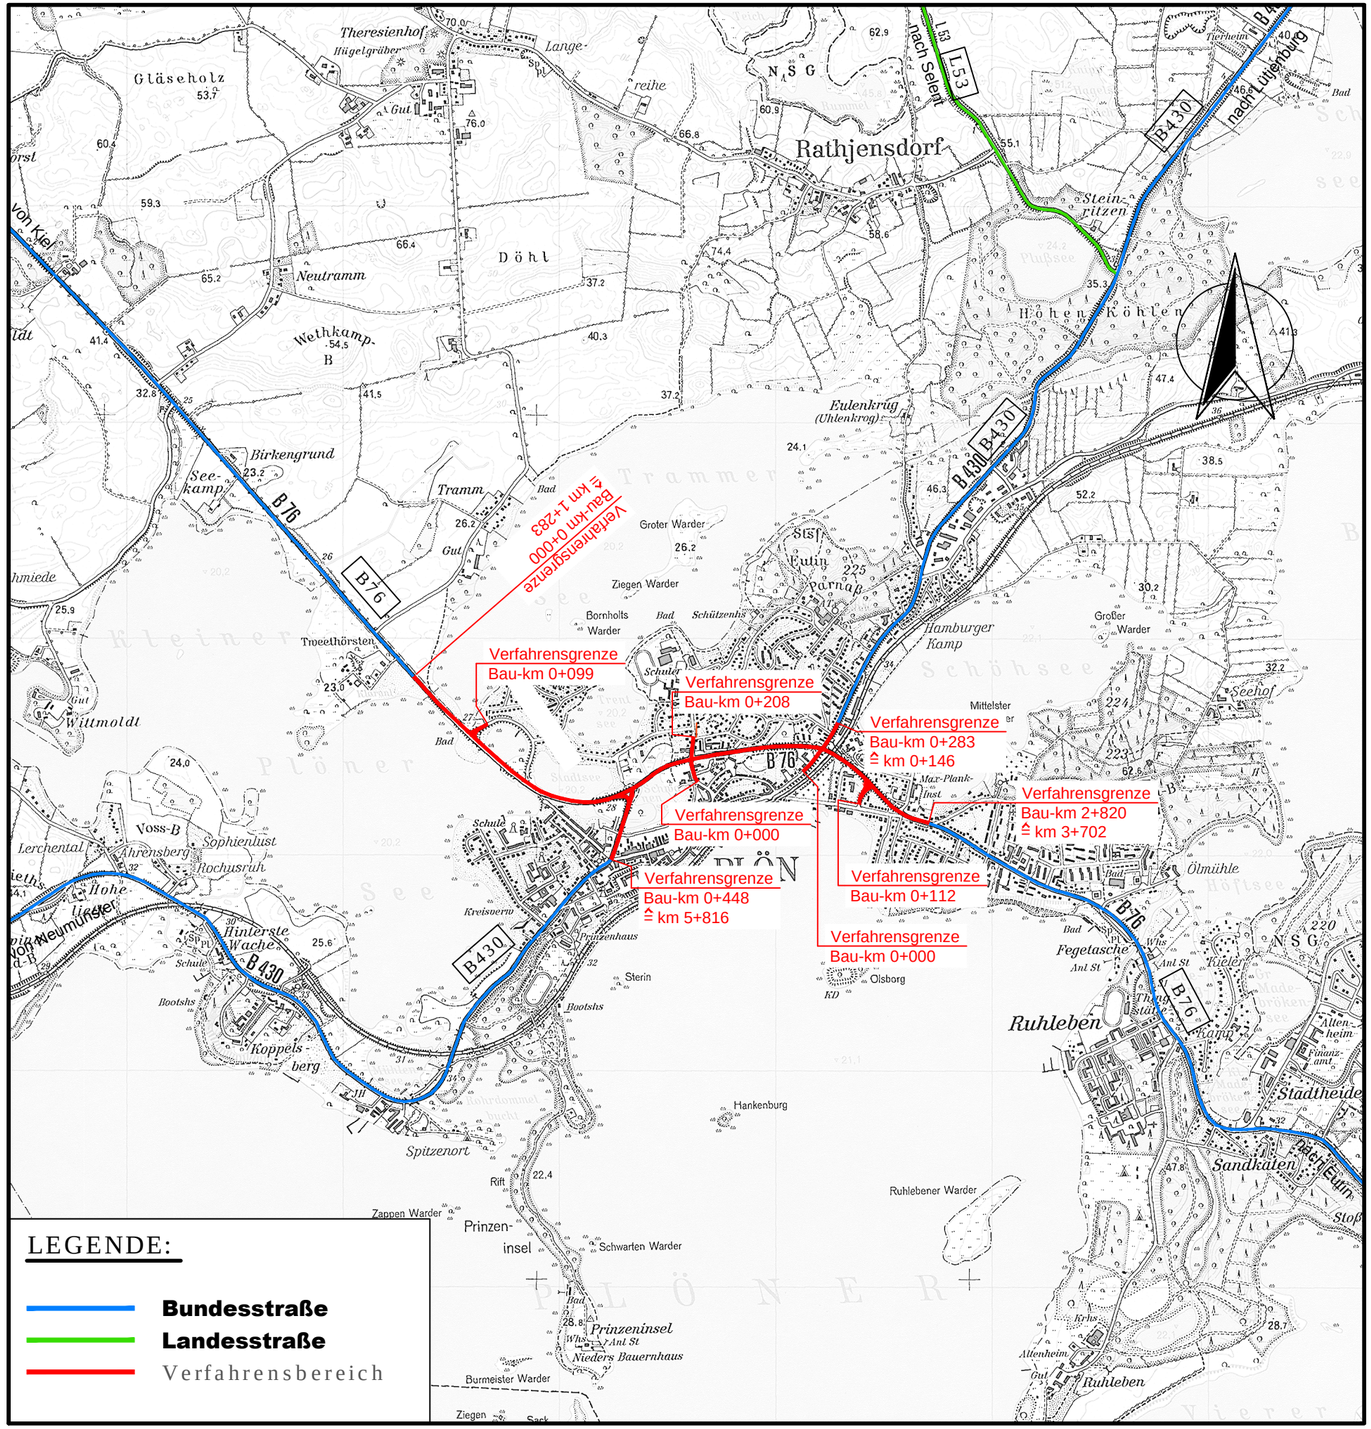

Nr.	Art der Änderung	Datum	Name

WASSER- UND VERKEHRS- KONTOR
INGENIEURWISSEN FÜR DAS BAUWESEN
BERATENDE INGENIEURE BEHREND & KRÜGER
Havelstraße 33 - 24539 Neumünster
Tel. 04321 - 260 27-0
internet: www.wvk.sh email: info@wvk.sh

	Datum	Name
bearbeitet	30.05.2012	K.Schlotfeldt
gezeichnet	30.05.2012	B.Jäger
geprüft	30.05.2012	

Landesbetrieb Straßenbau und Verkehr SH
Niederlassung Rendsburg

Straße: B 76 | von NK: 17 28 006 | von Abschnitt: 205 | Station: 1283
bis NK : 18 28 003 | bis Abschnitt : 180 | Station: 3702

Nächster Ort: Plön

Unterlage Nr.: 2
Blatt Nr.: 1
Reg. Nr.: - 250

	Datum	Zeichen
bearbeitet	12 / 2017	Dudek
gezeichnet		
geprüft	12 / 2017	W. Sauer

B 76, Teilortsumfahrung Plön

Lärmvorsorge

Bau-km: 0+000 - 2+820

Übersichtskarte

Maßstab: 1:25.000

Aufgestellt:
LBV-SH Niederlassung Rendsburg

gez. Forster

Rendsburg, den 18.12.2017

Planfeststellungsunterlage:

vom 18.12.2017

Unterlage: 2

Blatt: 1

Grundplan hergestellt :

WVK GmbH
Havelstraße 33
24539 Neumünster

Aufnahme: WVK
Feldvergleich:
Kataster: Landesamt für Vermessung und Geoinformation Schleswig-Holstein
Koordinatensystem: Gauß-Krüger

Ergänzungen :