


Querschnitt 7

Einschnittsbereich

LS-Wand

- a) h=4,50 m über Gradiente
- b) h=3,00 m über Gradiente

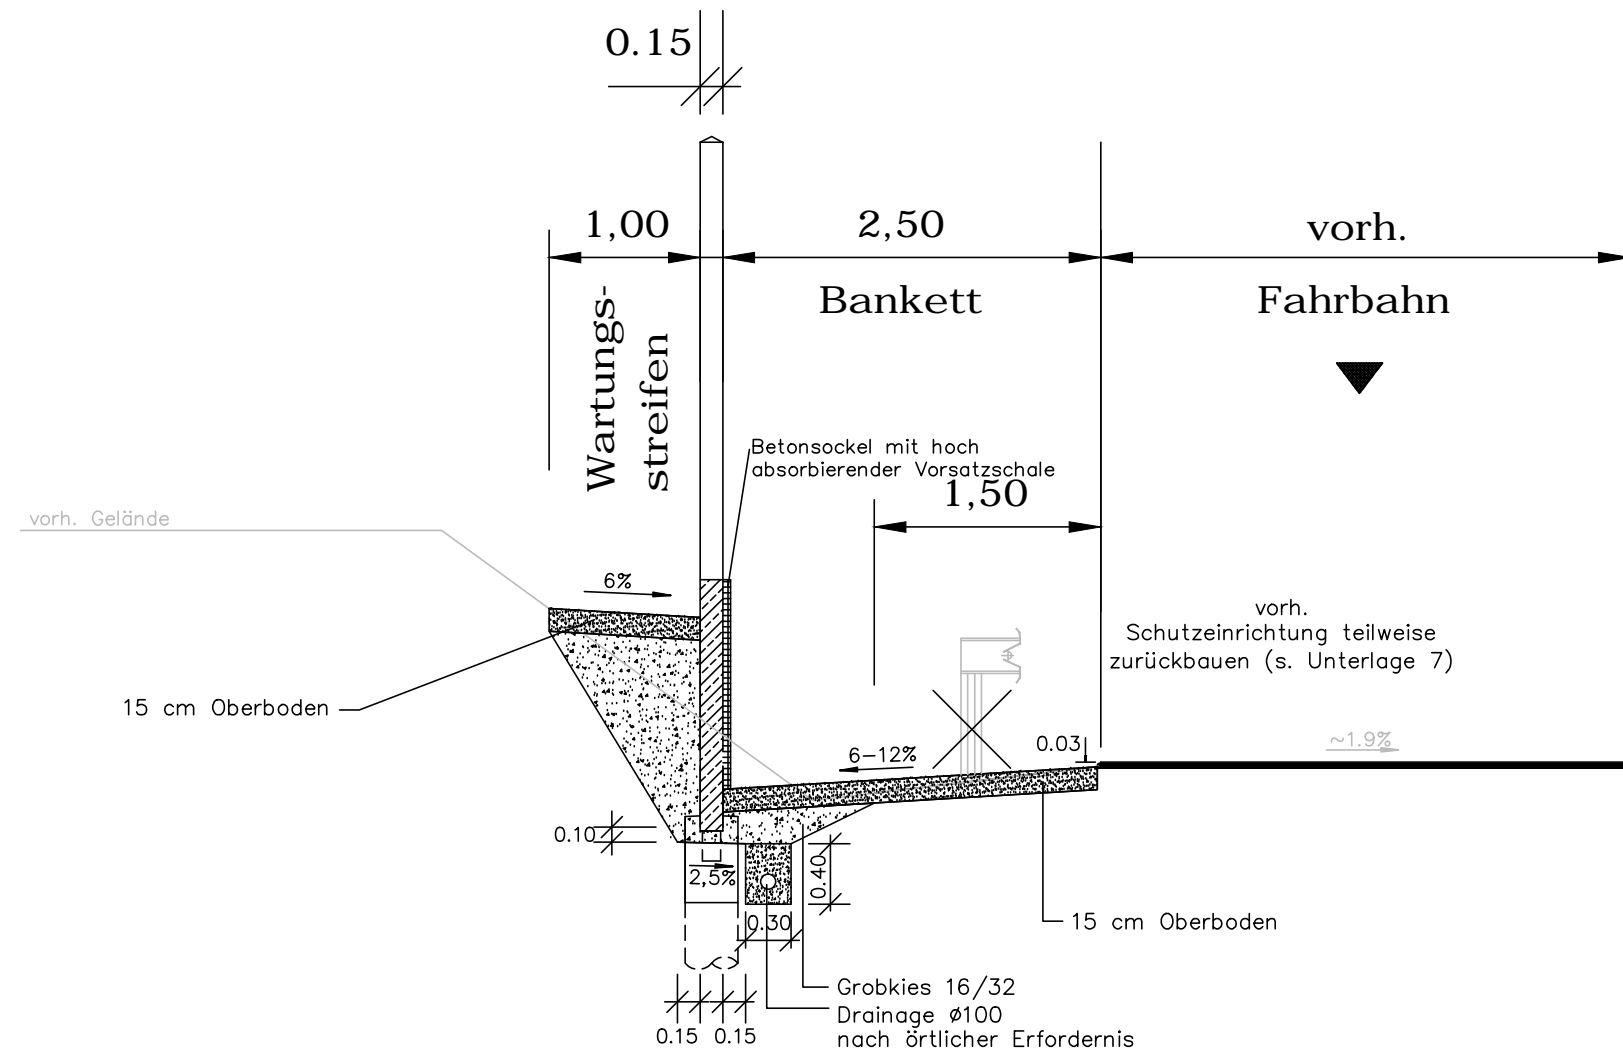


- a) Bereich 3.1 Nord: Station 1+745.00 - Station 1+827.20
- b) Bereich 3.1 Nord: Station 2+071.00 - Station 2+079.50

Querschnitt 8

LS-Wand

- h=3,50 m - 4,50 m über Gradiente

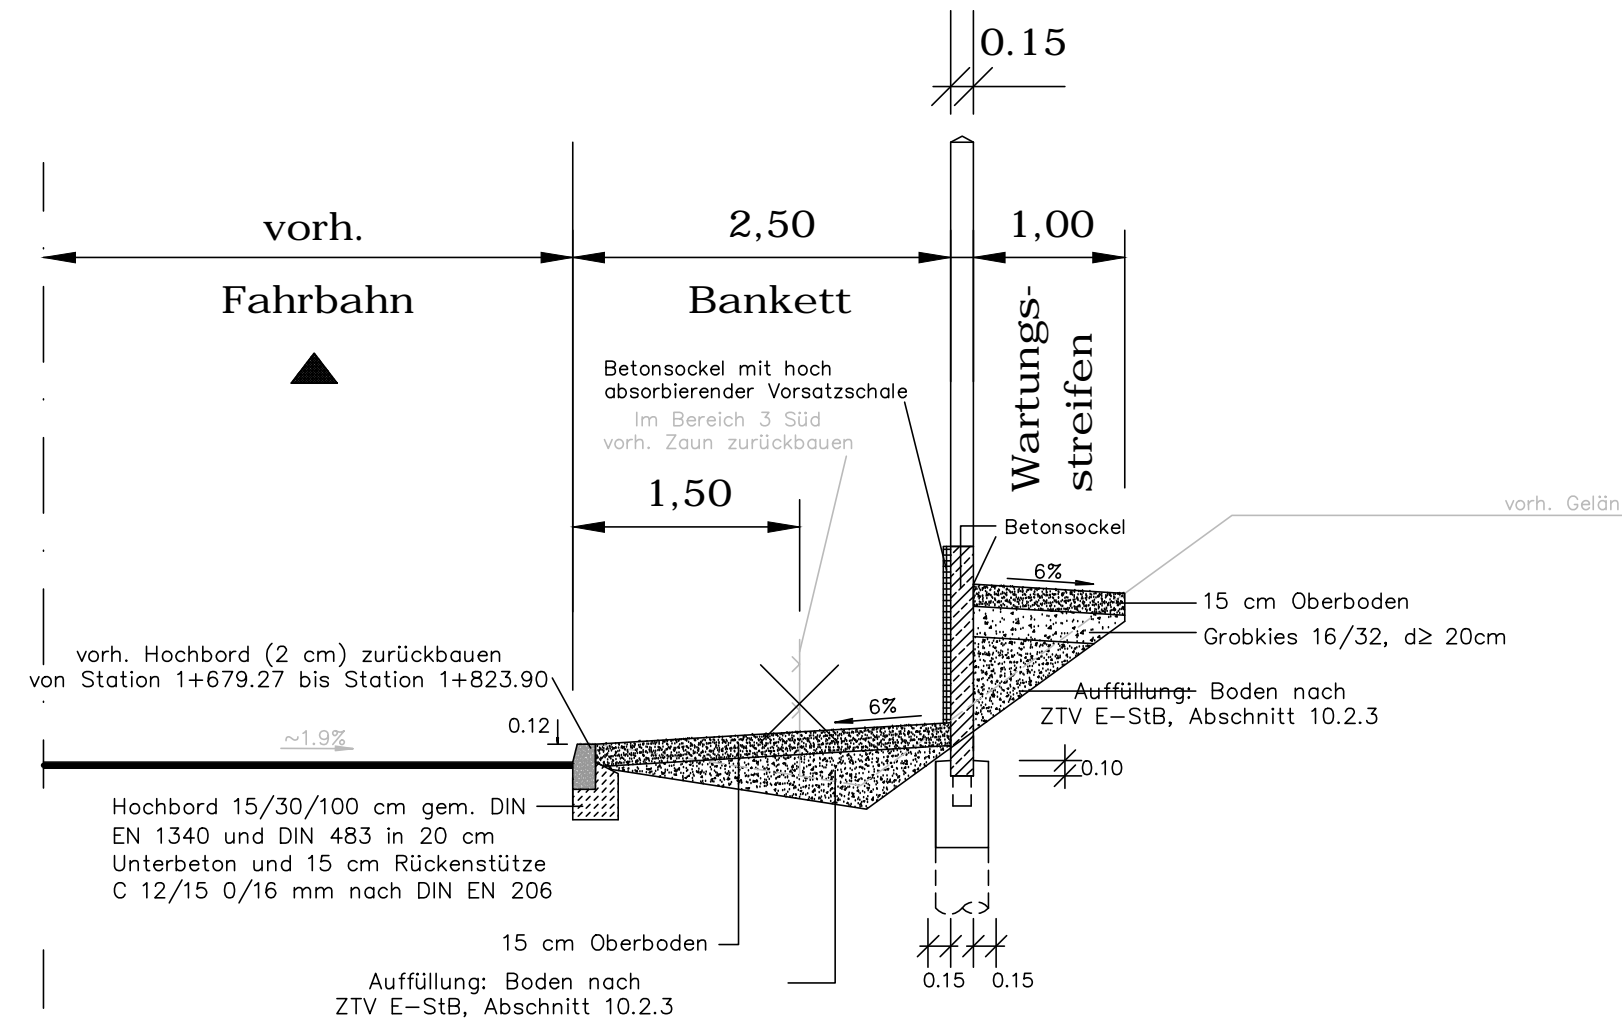

**Bereich 3 Süd: Station 1+721.00 - Station 1+805.00**

Nr.	Art der Änderung	Datum	Name



**WASSER- UND VERKEHRS- KONTOR**  
**INGENIEURWISSEN FÜR DAS BAUWESEN**  
**BERATENDE INGENIEURE BEHREND & KRÜGER**  
 Havelstraße 33 - 24539 Neumünster  
 Tel. 04321 - 260 27-0  
 internet: www.wvk.sh email: info@wvk.sh

	Datum	Name
bearbeitet	30.05.2012	K.Schlotfeldt
gezeichnet	30.05.2012	B.Jäger
geprüft	30.05.2012	<i>bsw</i>

Landesbetrieb Straßenbau und Verkehr SH  
 Niederlassung Rendsburg

Straße: B 76 von NK: 17 28 006 von Abschnitt: 205 Station: 1283  
 bis NK: 18 28 003 bis Abschnitt: 180 Station: 3702

Unterlage Nr.: 9  
 Blatt Nr.: 3  
 Reg. Nr.:

Nächster Ort: Plön	Datum	Zeichen
--------------------	-------	---------

bearbeitet	12 / 2017	Dudek
gezeichnet		
geprüft	12 / 2017	W. Sauer

**B 76, Teilortsumfahrung Plön**  
**Lärmvorsorge**  
 Bau-km: 0+000 - 2+820  
 Querschnitte - Einschnitt  
 Maßstab: M.= 1:50

Aufgestellt:  
 LBV-SH Niederlassung Rendsburg  
 gez. Forster

Rendsburg, den 18.12.2017

Planfeststellungsunterlage:

vom 18.12.2017  
 Unterlage: 6  
 Blatt: 3

Grundplan hergestellt:	Aufnahme: WVK	Ergänzungen:
WVK GmbH Havelstraße 33 24539 Neumünster	Feldvergleich: Kataster: Landesamt für Vermessung und Geoinformation Schleswig-Holstein Koordinatensystem: Gauß-Krüger	