

380-kV-Ltg. Audorf - Flensburg Nr. 324

# Lage- / Bauwerksplan Grunderwerbsplan

~~Ausgleichs- und Ersatzmaßnahme - E6~~  
 DECKBLATT

Legende:


- ① Eigentümerschlüsselnr.
- ⑤ Grundstücksordnungsnr.
- 99 Flurstücksnummer

Grenzen:

- |            |         |   |           |
|------------|---------|---|-----------|
| Kreis      | ———●——— | Flurstück                                 | —————     |
| Stadt/Gem. | ———●——— | FFH-Gebiet                                | ———FFH——— |
| Gemarkung  | ———●——— | Grenze des<br>Planfeststellungsverfahrens | ■ ■ ■ ■   |
| Flur       | ———●——— |   |           |

Rechtserwerb:

dauerhafte Flächeninanspruchnahme durch Kompensationsmaßnahmen (Ausgleichs- und Ersatzmaßnahmen)

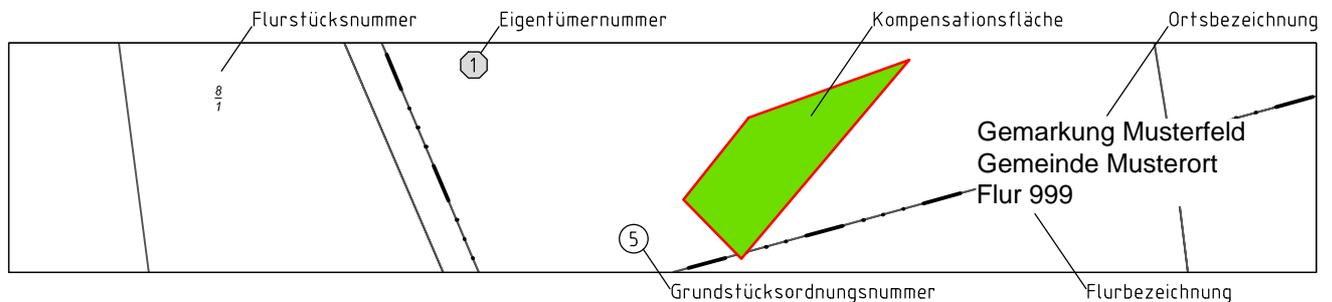

## Planfeststellungsunterlage

Aufgestellt Bayreuth, TenneT TSO GmbH	25.11.2016
i.V. <i>D. Jansen</i>	i.A. Dr. <i>B. Köpcke</i>

 Deutschland GmbH Wolfentalstraße 29 D-88400 Biberach Leitungsplanung		Maßstab 1 : 2000	Einheit Meter		
02	Komp. entfällt	21.11.2016	poka	Datum	Name
				Bearb.	21.11.2016 poka
				Gepr.	23.11.2016 lp
				Norm	DIN EN 50341-3-4: 01/2011
				Fachbereich TL	
					
Zust.	Änderung	Datum	Name	Urspr.:	