



380-kV-Ltg. Audorf - Flensburg Nr. 324

# Lage-/Bauwerksplan Grunderwerbsplan

Ausgleichs- und Ersatzmaßnahme - E8  
DECKBLATT

**Legende:**


- ① Eigentümerschlüsselnr.
- ⑤ Grundstücksordnungsnr.
- 99 Flurstücksnummer

**Grenzen:**

- Kreis
- Stadt/Gem.
- Gemarkung
- Flur
- Flurstück
- FFH-Gebiet
- Grenze des Planfeststellungsverfahrens

**Rechtserwerb:**

dauerhafte Flächeninanspruchnahme durch Kompensationsmaßnahmen (Ausgleichs- und Ersatzmaßnahmen)

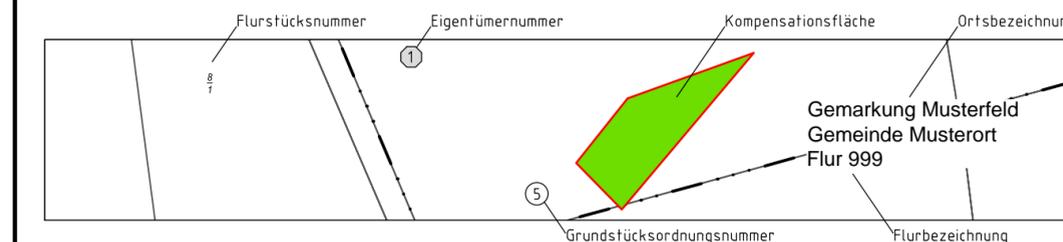


**Planfeststellungsunterlage**

Aufgestellt 25.11.2016  
Bayreuth,  
TenneT TSO GmbH

i.V. *D. Jansen* i.A. Dr. *B. Meyer*

**eqos Energie** Deutschland GmbH  
Wolfentalstraße 29  
D-88400 Biberach  
Leitungsplanung  
Maßstab 1:2000  
Einheit Meter

02	Komp. neu	21.11.2016	poka	Datum	Name
				Bearb. 21.11.2016	poka
				Gepr. 23.11.2016	lp
				Norm DIN EN 50341-3-4: 01/2011	
				Fachbereich TL	

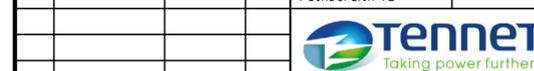

Zust.	Änderung	Datum	Name	Urspr.: