
TenneT Taking power further

380-kV-Ltg. Audorf - Flensburg Nr. 324

Lage-/Bauwerksplan Grunderwerbsplan

Ausgleichs- und Ersatzsmaßnahme - A9 - Teil 2

DECKBLATT

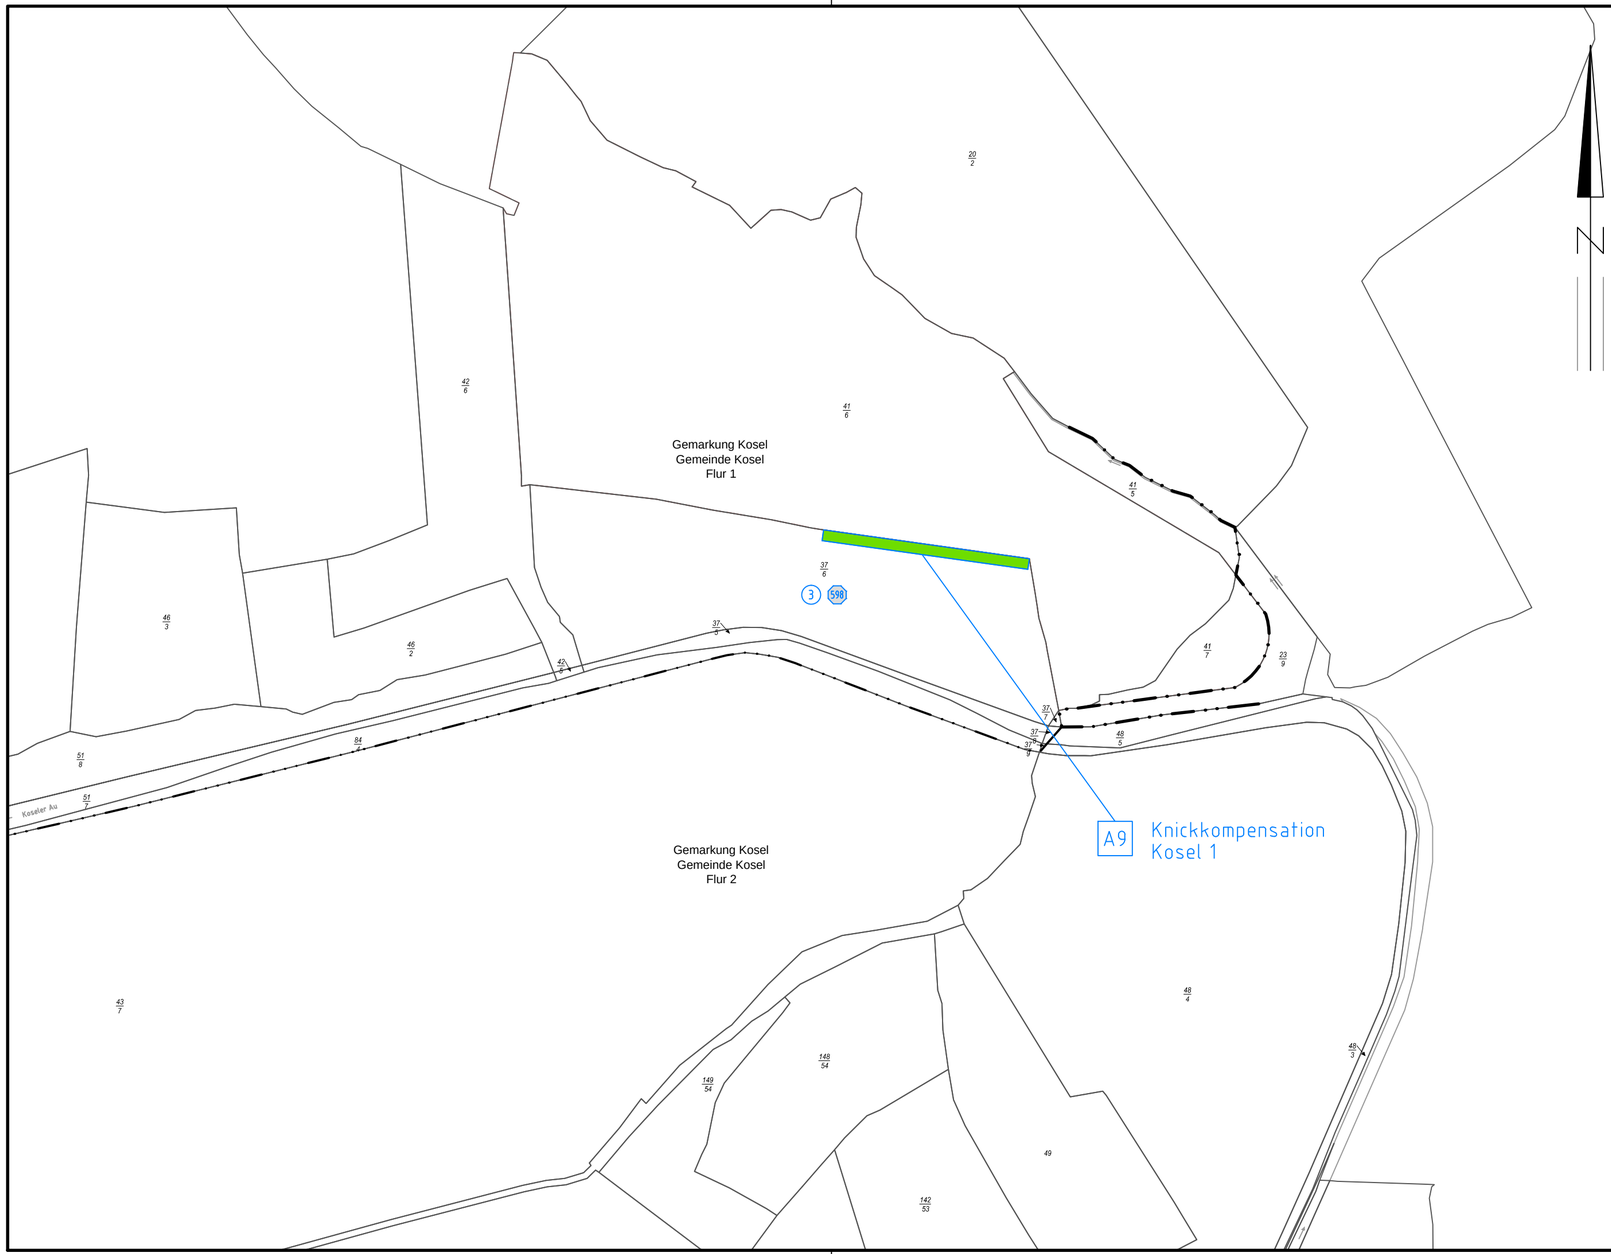

Legende:


(1)	Eigentümerschlüsselnr.
(5)	Grundstücksordnungsnr.
99	Flurstücksnummer

Grenzen:

Kreis	Flurstück
Stadt/Gem.	FFH-Gebiet
Gemarkung	Grenze des Planfeststellungsverfahrens
Flur	

Rechtserwerb:

dauerhafte Flächeninanspruchnahme durch Kompensationsmaßnahmen (Ausgleichs- und Ersatzmaßnahmen)

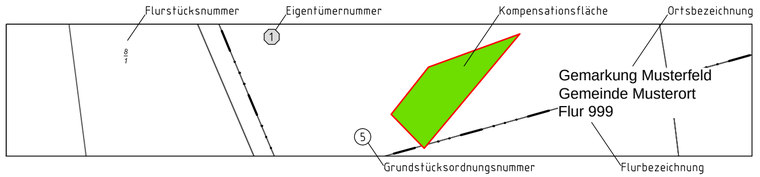

Planfeststellungsunterlage

Aufgestellt
Bayreuth,
TenneT TSO GmbH

25.11.2016

i.V. ppa. Janssen

i.A. Dr. Bokelmann

eqos Energie
Deutschland GmbH
Wolfentalstraße 29
D-88400 Biberach
Leitungsplanung

Maßstab	Einheit
1 : 2000	Meter

					Datum	Name
02	Komp. neu	21.11.2016	poka			
				Bearb.	21.11.2016	poka
				Gepr.	23.11.2016	lp
				Norm	DIN EN 50341-3-4: 01/2011	
				Fachbereich TL		

TenneT Taking power further

Zust.	Änderung	Datum	Name	Urspr.: