


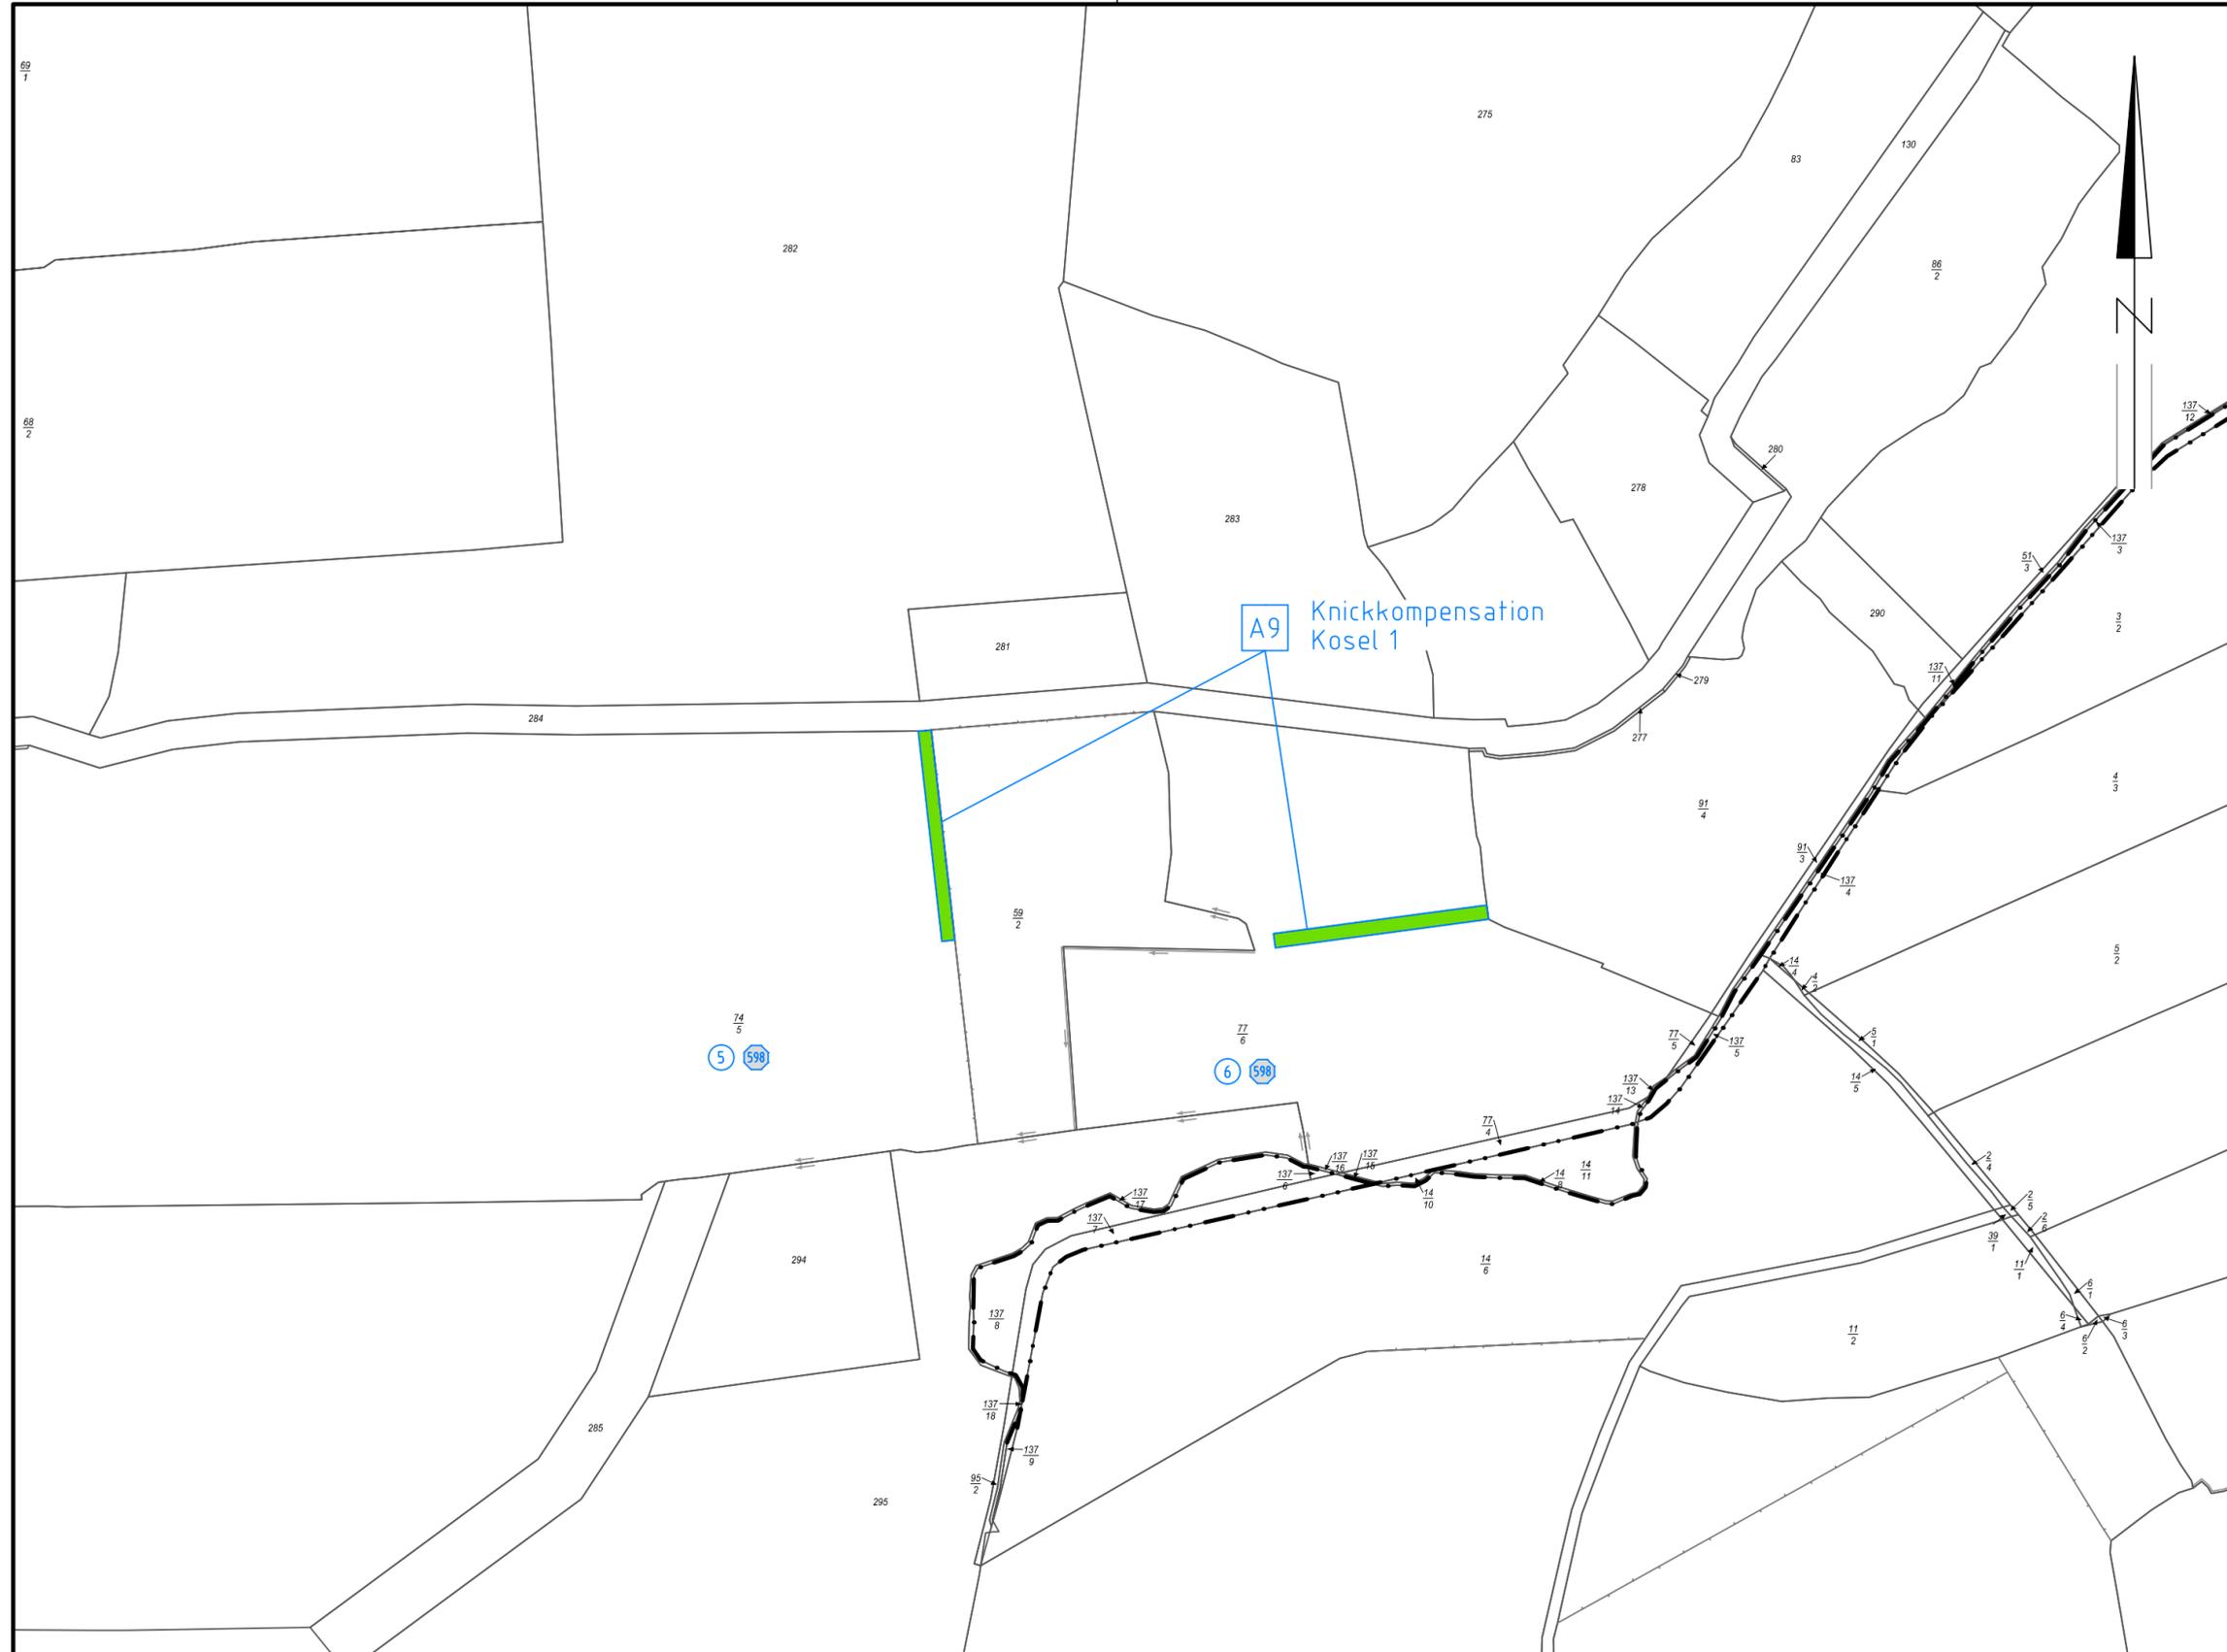

380-kV-Ltg. Audorf - Flensburg Nr. 324

Lage-/Bauwerksplan Grunderwerbsplan

Ausgleichs- und Ersatzmaßnahme - A9 - Teil 3
DECKBLATT



Legende:


- ① Eigentümerschlüsselnr.
- ⑤ Grundstücksordnungsnr.
- 99 Flurstücksnummer

Grenzen:

- Kreis
- Stadt/Gem.
- Gemarkung
- Flur
- Flurstück
- FFH-Gebiet
- Grenze des Planfeststellungsverfahrens

Rechtserwerb:

dauerhafte Flächeninanspruchnahme durch Kompensationsmaßnahmen (Ausgleichs- und Ersatzmaßnahmen)

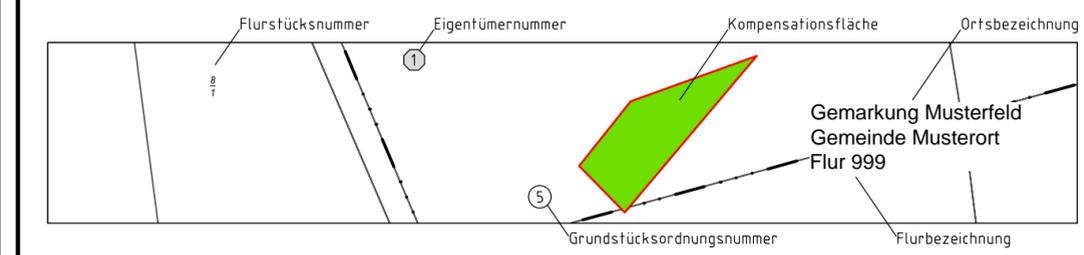

Planfeststellungsunterlage

Aufgestellt
Bayreuth,
TenneT TSO GmbH
i.V. *D. Jansen* i.A. Dr. *B. Meyer*
25.11.2016

eqos Energie	Deutschland GmbH Wolfentalstraße 29 D-88400 Biberach Leitungsplanung		Maßstab 1 : 2000	Einheit Meter
	02	Komp. neu	21.11.2016	poka
			Datum	Name
		Bearb.	21.11.2016	poka
		Gepr.	23.11.2016	lp
		Norm	DIN EN 50341-3-4: 01/2011	
		Fachbereich TL		
Zust.	Änderung	Datum	Name	Urspr.: