



380-kV-Ltg. Audorf - Flensburg Nr. 324

Lage-/Bauwerksplan Grunderwerbsplan

Ausgleichs- und Ersatzmaßnahme - A11
DECKBLATT

Legende:



- ① Eigentümerschlüsselnr.
- ⑤ Grundstücksordnungsnr.
- 99 Flurstücksnummer

Grenzen:

- Kreis
- Stadt/Gem.
- Gemarkung
- Flur
- Flurstück
- FFH-Gebiet
- Grenze des Planfeststellungsverfahrens

Rechtserwerb:

dauerhafte Flächeninanspruchnahme durch Kompensationsmaßnahmen (Ausgleichs- und Ersatzmaßnahmen)

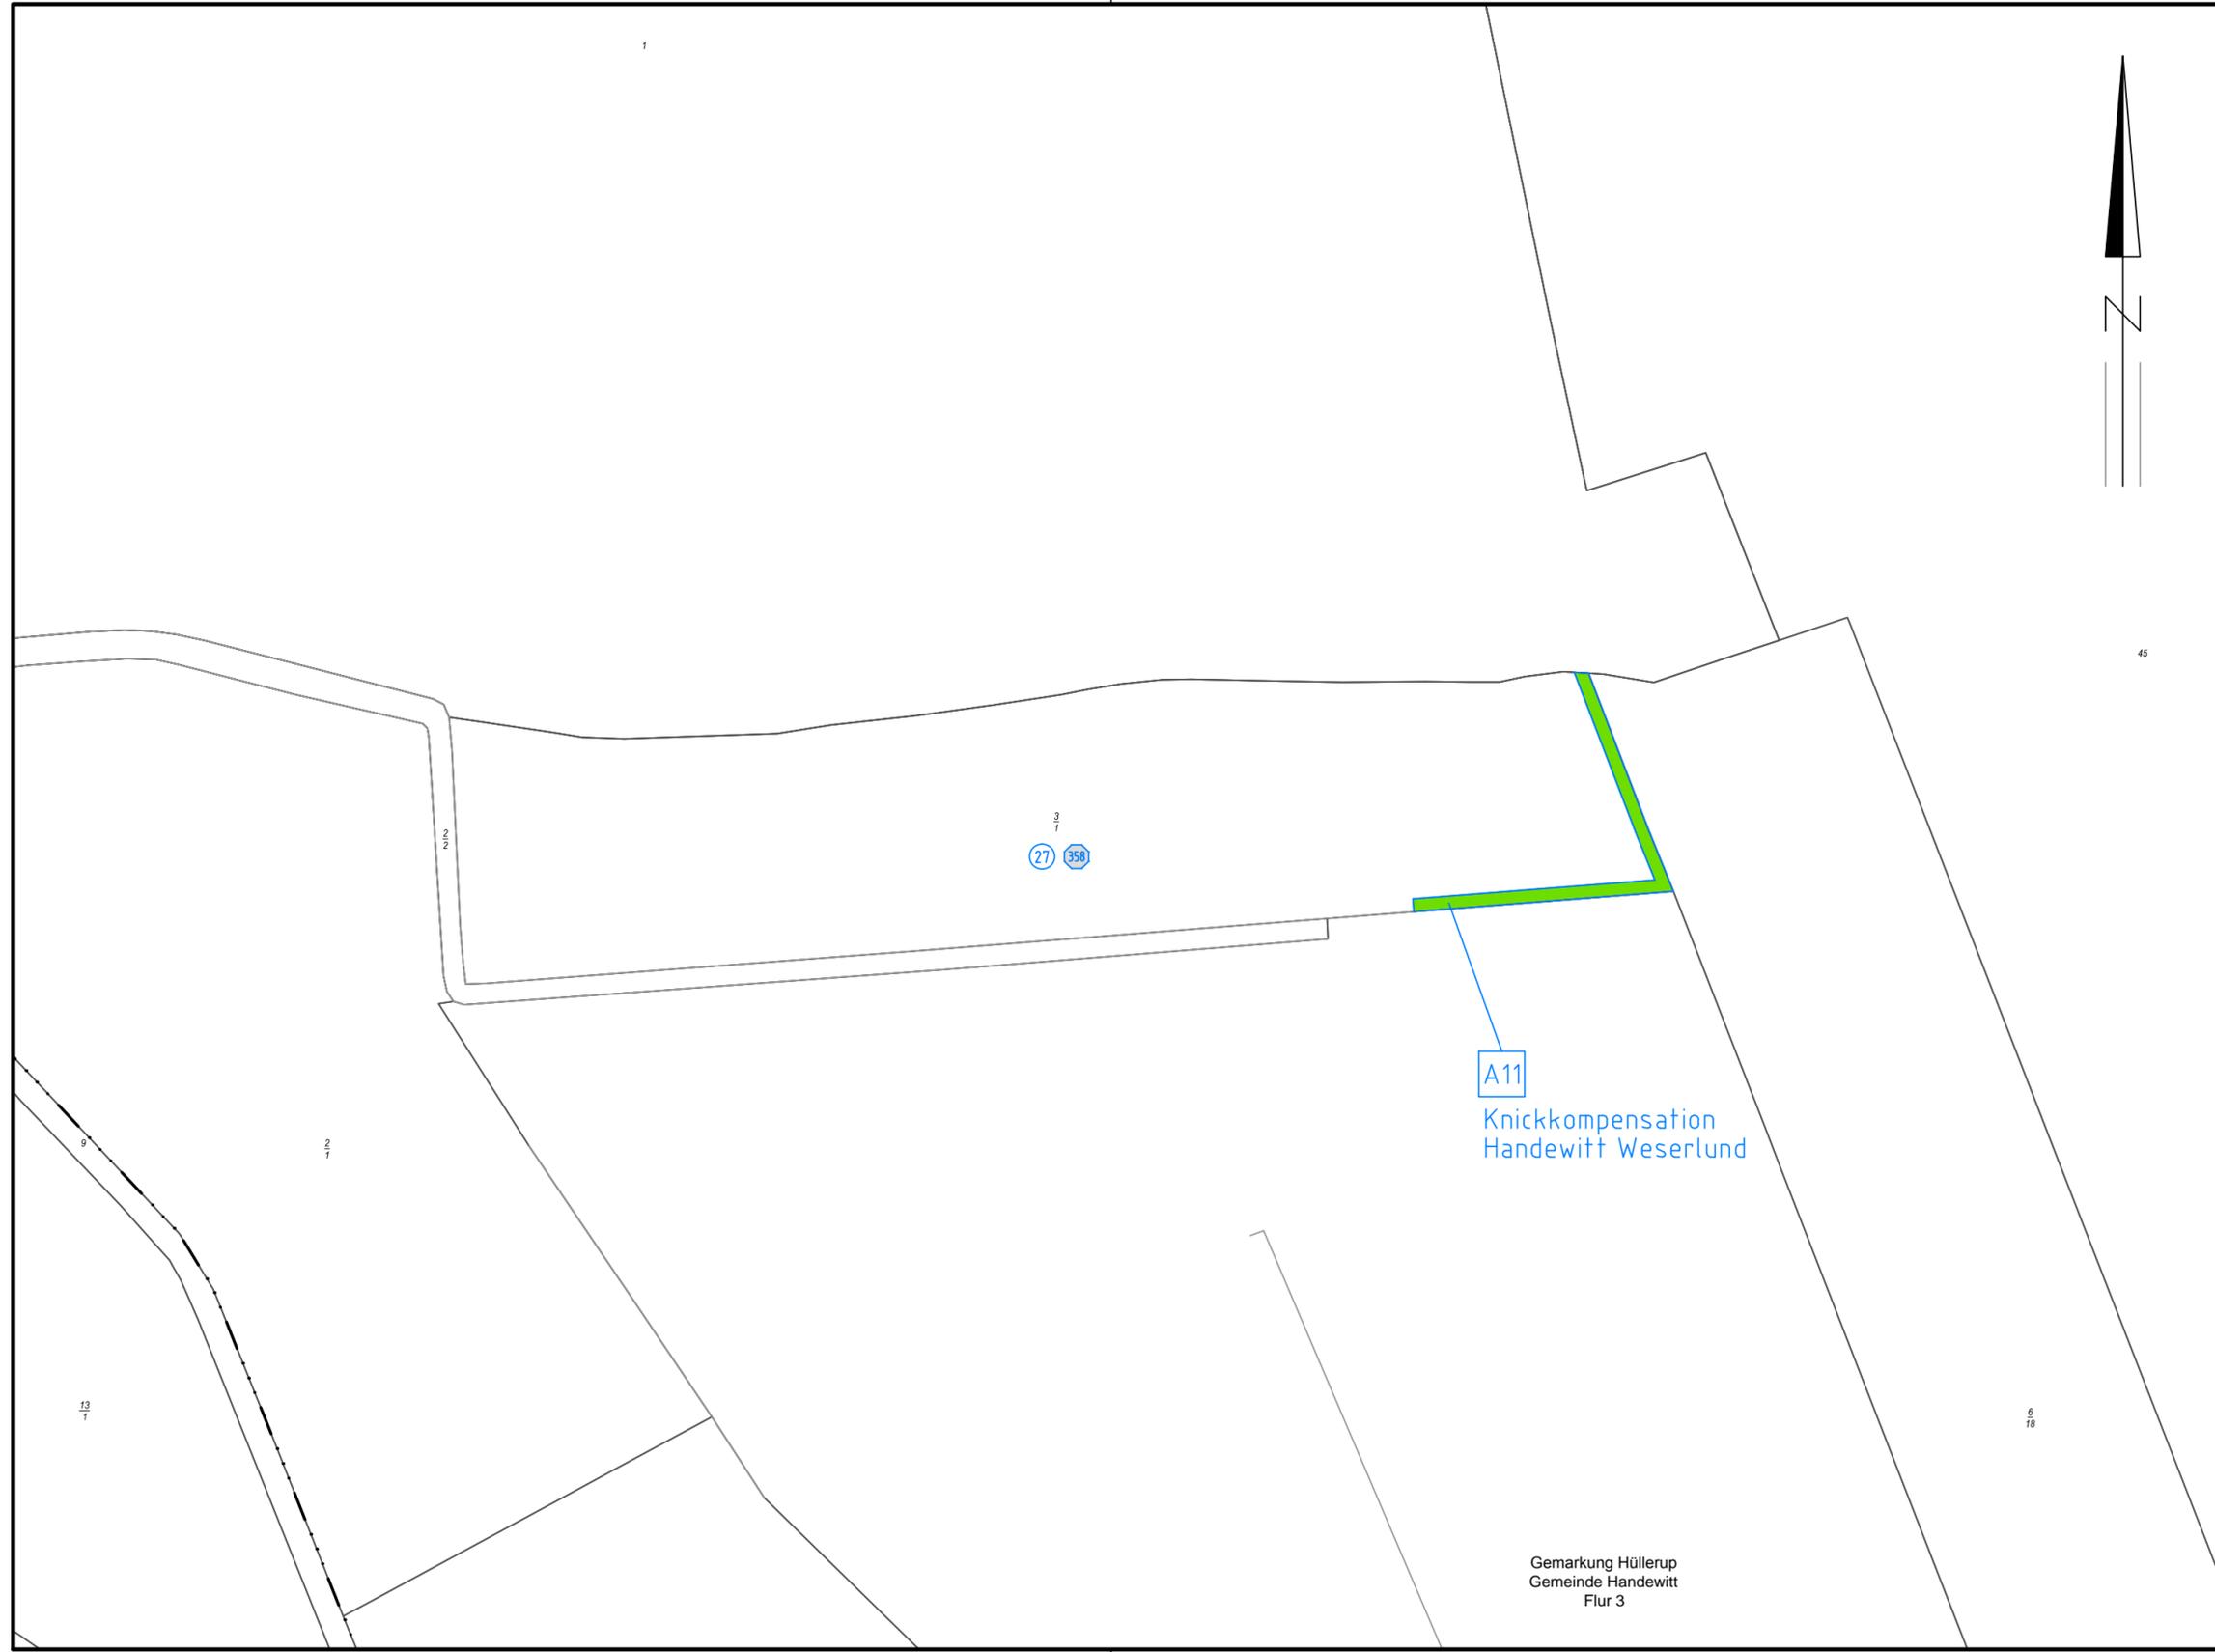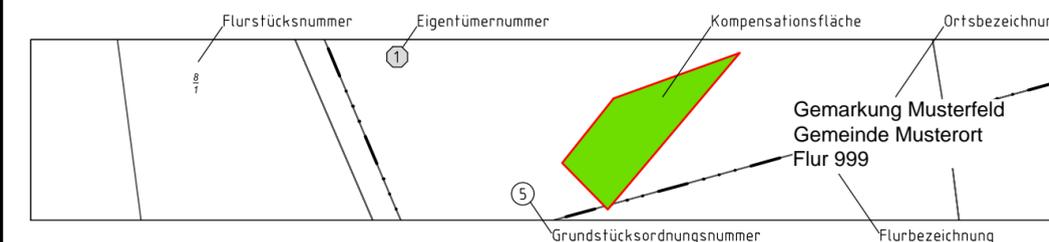

Planfeststellungsunterlage

Aufgestellt 25.11.2016
 Bayreuth, TenneT TSO GmbH
 i.V. [Signature] i.A. Dr. [Signature]

eqos Energie Deutschland GmbH
 Wolfentalstraße 29
 D-88400 Biberach
 Leitungsplanung
 Maßstab 1:2000
 Einheit Meter

02	Komp. neu	21.11.2016	poka	Datum	Name
				Bearb. 21.11.2016	poka
				Gepr. 23.11.2016	lp
				Norm DIN EN 50341-3-4: 01/2011	
				Fachbereich TL	

Tennet Taking power further

Zust.	Änderung	Datum	Name	Urspr.: