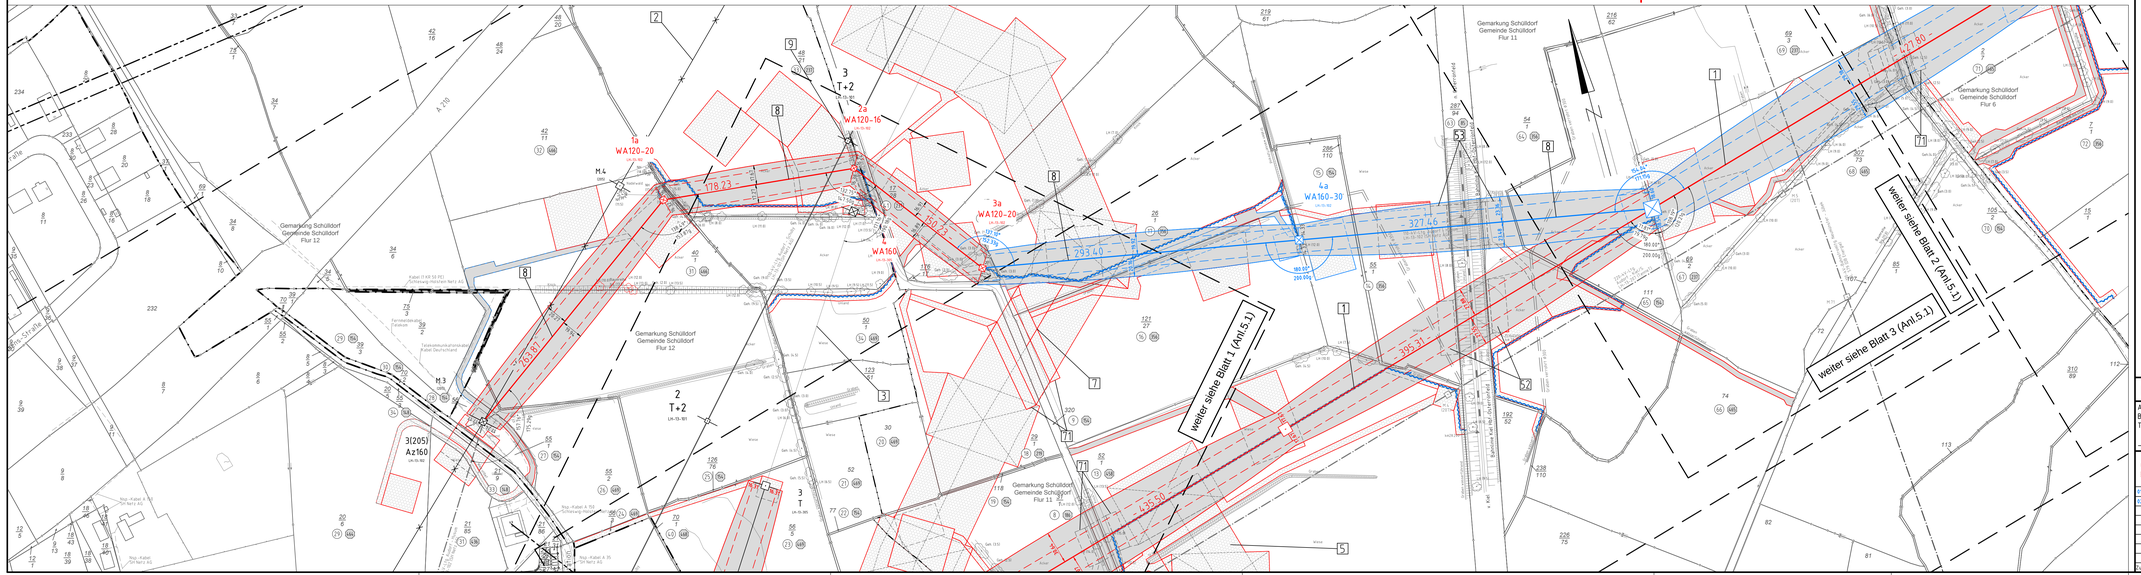


Anlage 5.1
Blatt 02a/65
nachrichtlich s. Blatt 01Z/65

380-kV-Ltg. Audorf - Flensburg Nr. 324

Lage-/Bauwerksplan Grunderwerbsplan

Mast Nr. 2 - Mast Nr. 5

DECKBLATT

1 Errichtung der 380-kV-Leitung Audorf-Flensburg/Handewitt, LH-13-324
Portal-Portal, Trenn-/Winkelmast Nr. 155/MQ-MR3
2 Rückbau der 220-kV-Leitung Audorf-Flensburg, LH-13-205
Portal DE Audorf - Portal DE Flensburg
3 Neubau der 380-kV-Leitung Audorf – Jardelund, LH-13-305
Portal – Mitte Abzweig Anlage des Abzweigmastbild MA2A – MA5
4 Provisorische Verlegung der 220-kV-Leitung Audorf-Kiel/S., LH-13-102
Portal-Mitte, bestehende Freileitungsführung während der Errichtung der Leitungen LH-13-305 und LH-13-324
5 Provisorische Verlegung der 380-kV-Leitung Audorf – Jardelund, LH-13-305
Portal – Mitte, bestehende Freileitungsführung während der Errichtung der Leitung Nr. 305 Portal-Portal
6 Neubau der 110-kV-Leitung Audorf – Husum, LH-13-102
M52 – M53, Anschluss an bestehende Freileitung LH-13-324 und zu errichtenden M55 der Ltg. LH-13-324
9 110-kV-Leitung Audorf – Schuby, LH-13-101
Erhöhung M55 um 1 m Ø Kreuzungsbereich der geänderten 110-kV-Leitung Audorf – Husum LH-13-102, M52 – M53

Planfeststellungsunterlage

Aufgestellt 25.11.2016
Bayreuth,
Tennet TSO GmbH
i.V. i.A. Dr.

01	1. Planänderung	23.11.2015	peka		Datum	Name
02	Genehmigung 324	21.11.2016	peka	Bearb.	21.11.2016	peka
	Ungl. Mus 1921	21.11.2016	peka	Gepr.	23.11.2016	Up
				Norm.	DIN EN 50341-1-3-4: 01/2011	
				Fachbereich TL		
Zust.	Änderung	Datum	Name	Urspr.		

Maßstab 1: 2000
Einheit Meter

eqos Energie
Deutschland GmbH
Niederlassung Kiel
Dr.-Ing.-Rolf-Wiarda-Straße 29
24768 Rendsburg
Tel +49 (0) 4331 / 8 77 - 0