



380-kV-Ltg. Audorf - Flensburg Nr. 324
Lage-/Bauwerksplan
Grunderwerbsplan
Mast Nr. 6 - Mast Nr. 7
DECKBLATT

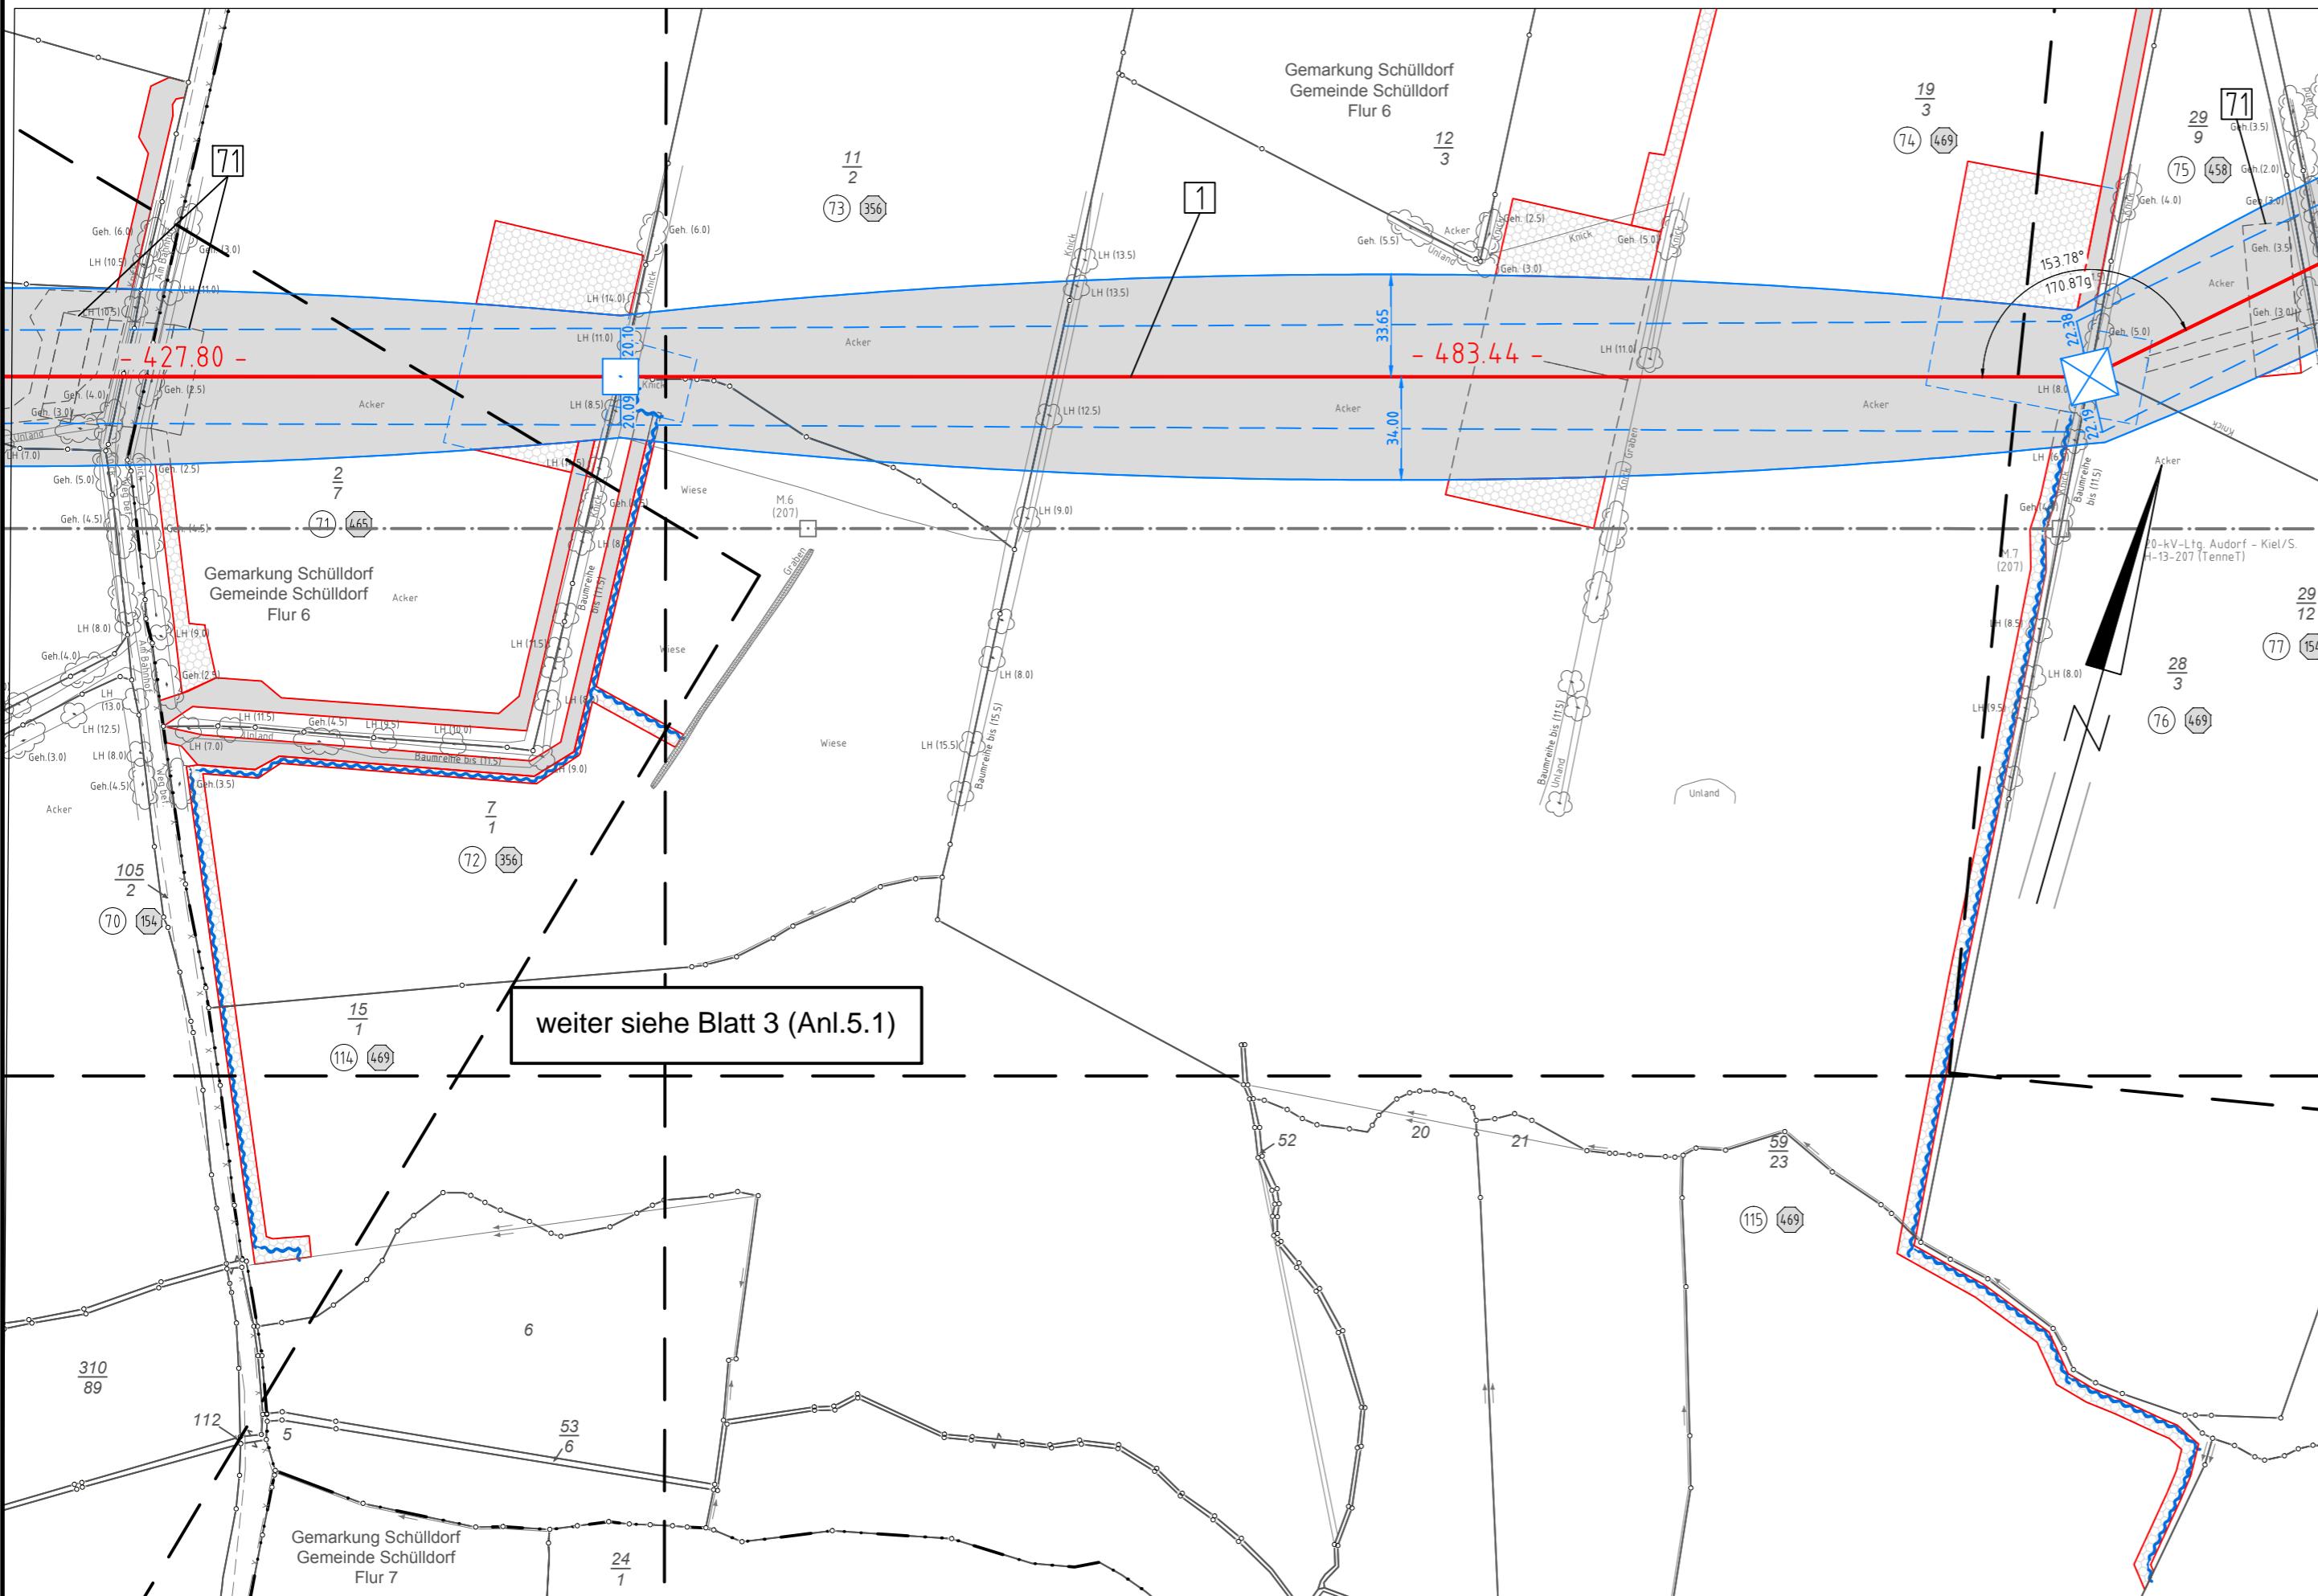

1 Errichtung der 380-kV-Leitung Audorf-Flensburg/Handewitt, LH-13-324
Portal-Portal; 110-kV-Mitnahme Nr.102 M05-M17; 110-kV-Mitnahme Nr.102 M26-M63

Legende:

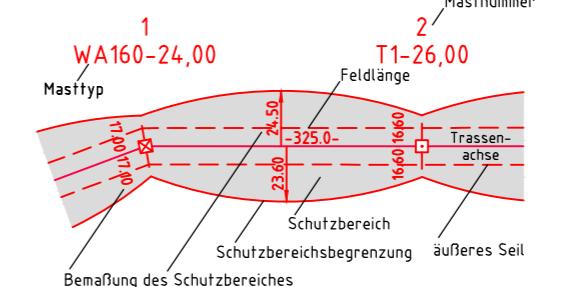

Grenzen:

- ① Eigenfumerschlüsselnr.
- ⑤ Grundstücksordnungsnr.
- 99 Flurstücknummer
- Gemarkung
- Flurstück
- Flurstück
- Flurstück
- FFH-Gebiet
- Rückbau 220-kV-Leitung
- Grenze des Planfeststellungsverfahrens

Rechtserwerb:

dauerhafte Flächeninanspruchnahme	bauzeitliche Flächeninanspruchnahme
grün	rot

dauerhafte Flächeninanspruchnahme/Kompensationsmaßnahmen

schwarz

wavy line

Planfeststellungsunterlage

Aufgestellt
Bayreuth,
TenneT TSO GmbH

25.11.2016

i.V. Dr. *[Signature]*

i.A. Dr. *[Signature]*

eqos
Energie

Deutschland GmbH
Wolfentalstraße 29
D-88400 Biberach
Leitungsplanung

Maßstab
1 : 2000 Einheit
Meter

01	1. Planänderung	23.11.2015	poka	Datum	Name
02	Gestänge Ltg. 324	21.11.2016	poka	Bearb.	21.11.2016
				Gepr.	23.11.2016
				Norm	DIN EN 50341-3-4: 01/2011
				Fachbereich	TL
				Zust.	
				Änderung	
				Datum	
				Name	
				Urspr.:	