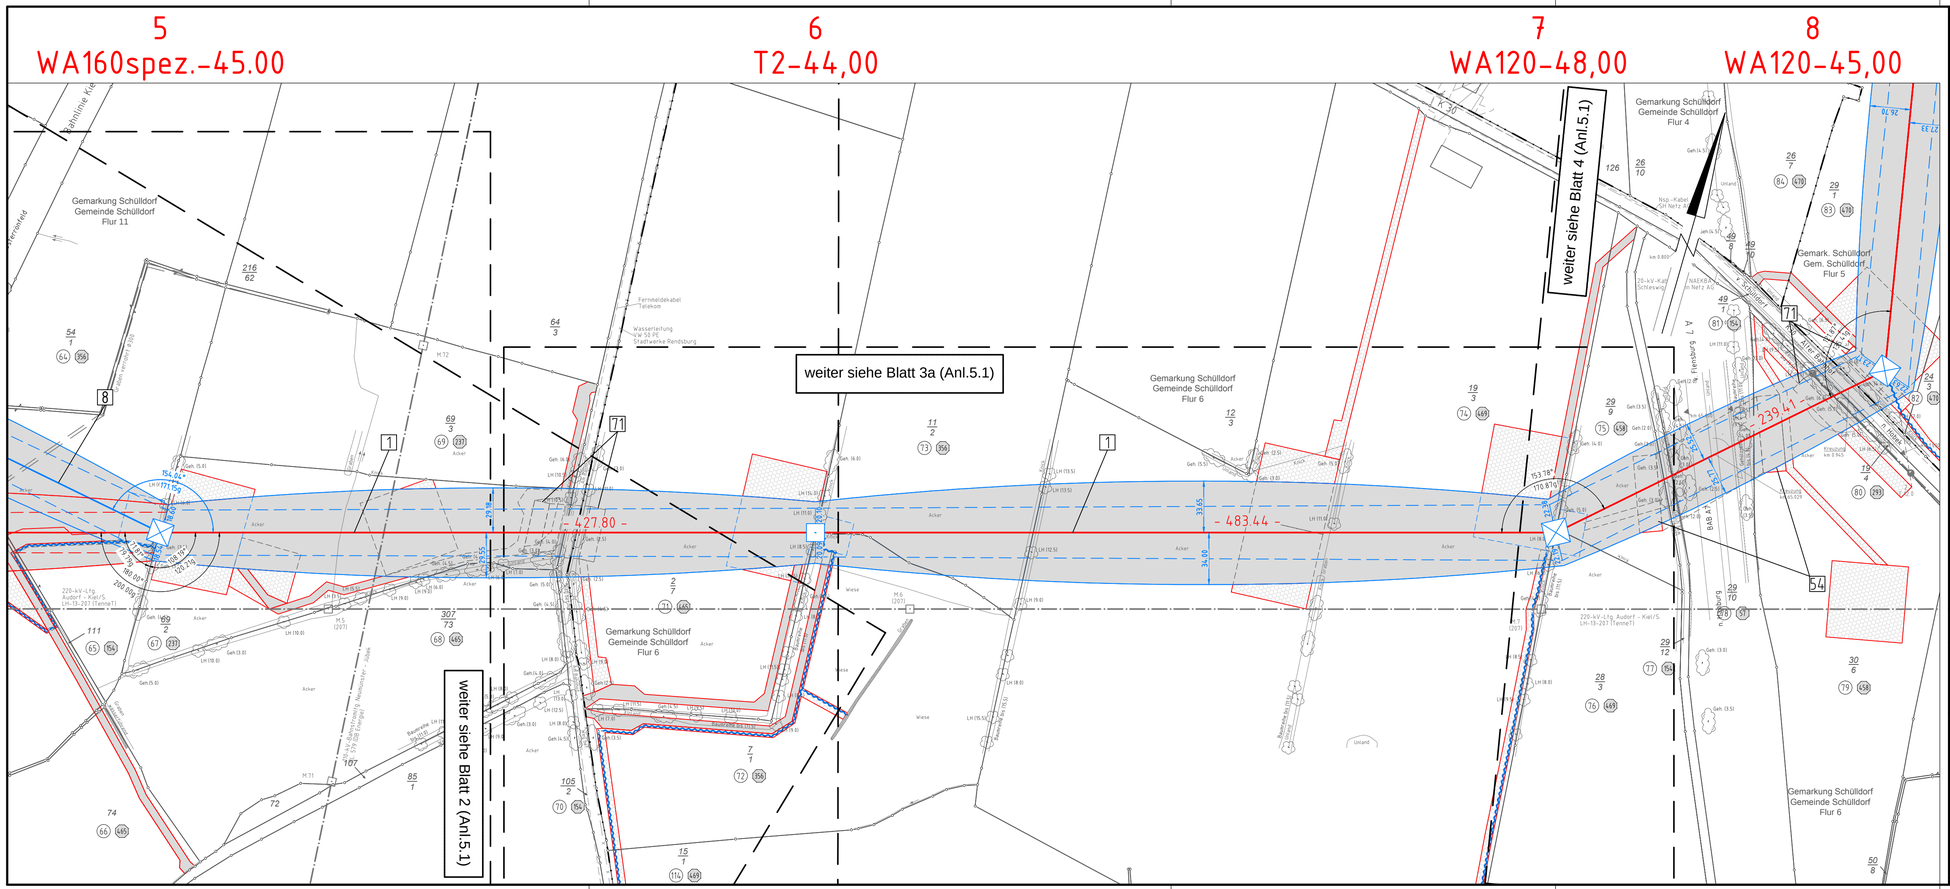

Anlage 5.1
Blatt 03/65
nachrichtlich s. Blatt 01Z/65

TenneT
Taking power further

380-kV-Ltg. Audorf - Flensburg Nr. 324

Lage-/Bauwerksplan
Grunderwerbsplan

Mast Nr. 5 - Mast Nr. 8

DECKBLATT

1 Errichtung der 380-kV-Leitung Audorf-Flensburg/Handewitt, LH-13-324
Portal-/Portal; 110-kV-Mitnahme Nr 102 M08-M63

8 Neubau der 110-kV-Leitung Audorf - Husum, LH-13-102
M01 - M03; Anschluss an bestehenden M03 der Ltg. LH-13-205 und zu errichtenden M05 der Ltg. LH-13-324

Legende:

1 WA160-24,00 — Mastnummer; Mastfyp
2 T1-26,00 — Feldlänge
Trassenachse; Schutzbereich; Schutzbereichsbegrenzung; Bemaßung des Schutzbereiches; äußeres Seil

- Eigentümerschlüsselnr.
- Grundstücksordnungsnr.
- Flurstücksnummer
- Abspannmast
- Tragmast
- Rückbau 220-kV-Leitung

Rechtserwerb:

- dauerhafte Flächeninanspruchnahme
- dauerhafte Flächeninanspruchnahme/ Kompensationsmaßnahmen
- bauzeitliche Flächeninanspruchnahme
- Schlauchleitung/Wasserhaltung

Grenzen:

- Kreis
- Stadt/Gem.
- Gemarkung
- Flur
- Flurstück
- FFH-Gebiet
- Grenze des Planfeststellungsverfahrens

Planfeststellungsunterlage

Aufgestellt
Bayreuth,
TenneT TSO GmbH

25.11.2016

i.V. i.A. Dr.

eqos Energie
Deutschland GmbH
Wolfentalstraße 29
D-88400 Biberach
Leitungsplanung

Maßstab	Einheit
1 : 2000	Meter

01	1. Planänderung	23.11.2015	poka
02	Gestänge Ltg. 324	21.11.2016	poka

	Datum	Name
Bearb.	21.11.2016	poka
Gepr.	23.11.2016	lp
Norm	DIN EN 50341-3-4: 01/2011	
Fachbereich TL		

TenneT Taking power further

Zust.	Änderung	Datum	Name	Urspr.: