




380-kV-Ltg. Husum Nord - Niebüll Ost
LH-13-321

Lage-/Bauwerksplan/
Gründerwerksplan
Deckblatt

Mast-Nr. 44 - Mast-Nr. 47 (LH-13-142)

Legende:

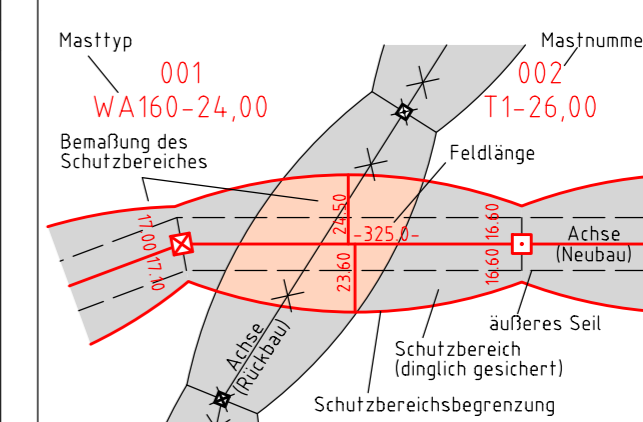

- Grenzen:**
- Kreis: [Symbol]
 - Stadt/Gem.: [Symbol]
 - Gemarkung: [Symbol]
 - Flur: [Symbol]
 - Flurstück: [Symbol]
 - Verfahrensgrenze: [Symbol]
- Eigenerschlüssel:**
- 1: Eigentümerschlüsselnr.
 - 5: Grundstücksordnungsnr.
 - 19: Neubau/Rückbau
 - 3: Bauwerksnummer
 - 86: Flurstücksnummer
 - Abspannmast: [Symbol]
 - Tragmast: [Symbol]
 - Verbandsgewässer: [Symbol]
 - nachrichtliche Darstellung: [Symbol]

Wasserhaltung:

- G 003 Grundwasserentnahmepunkt
- Ü 003 Übergabepunkt
- E 003 Einleitepunkt
- Schlauchleitung, fliegend
- Wasserlauf, verrohrt, benutzt
- Wasserlauf, offen, benutzt

- Rechtserwerb:**
- dauerhafte Flächeninanspruchnahme durch 380-kV-Ltg. "dingliche Sicherung"
 - bauzeitliche Flächeninanspruchnahme durch Neubau 380-kV-Ltg.
 - bestehende "dingliche Sicherung" durch 110-kV-Ltg. (entfällt)
 - bauzeitliche Flächeninanspruchnahme durch Rückbau 110-kV-Ltg.
 - bestehende "dingliche Sicherung" 110-kV-Ltg./dauerhafte Flächeninanspruchnahme durch Neubau
 - bauzeitliche Flächeninanspruchnahme durch Provisoriumsportal 110-kV-Ltg.
 - Ausbau bestehender Verkehrswege

Planfeststellungsunterlage

Aufgestellt Bayreuth, TenneT TSO GmbH	15.01.2016
i.V. Brühöfner	i.A. Feuerstein
Brühöfner	Feuerstein

1. Anpass. Plankopf und Blattschli	08.02.2018	MK	Maßstab 1:2000 Einheit Meter
2. Ergänzung Flächen für Bauausführung	08.02.2018	MK	
3. Ergänzung BW-Nr. 222, 223 u. Topographie	08.02.2018	MK	
4. Verlegung Zuwegung Mast 44 Rückbau	08.02.2018	MK	

imp GmbH im Neyl 18 59823 Arnsberg-Deventrop	
Datum	Name
Bearb. 15.01.2016	Nathusius
Gepr. 15.01.2016	Klaß
Norm	DIN EN 50341-3-4: 01/2011
Fachbereich	TL

Zust.	Änderung	Datum	Name	Urspr.:

