


1 Errichtung der 380-kV-Leitung Aurdorf-Flensburg/Handewitt, LH-13-324
Portal-Portal; 110-kV-Mitnahme Nr.102 M05-M17; 110-kV-Mitnahme Nr.102 M28-M63

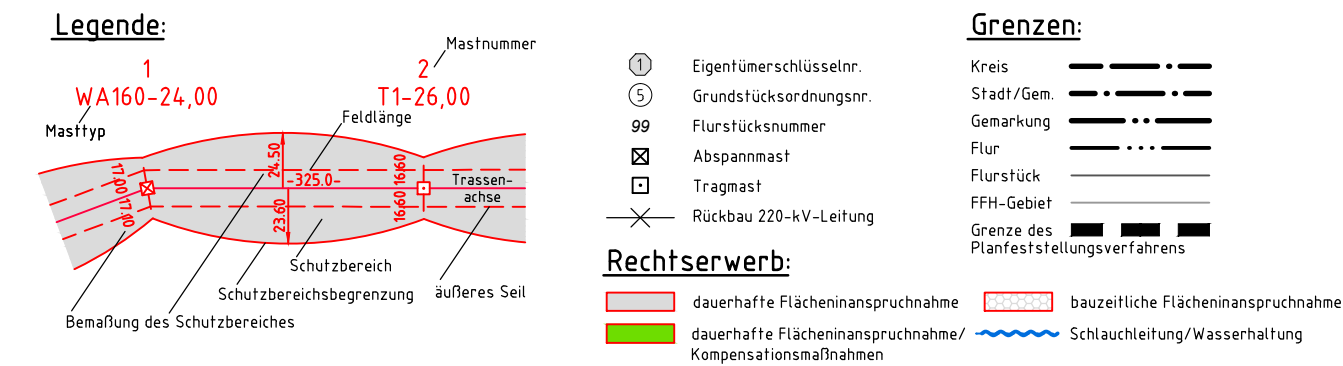

Aufgestellt
Bayreuth, 25.11.2016
TenneT TSO GmbH

i.V. Dr. Jansen i.A. Dr. Böttger

		Deutschland GmbH Wolfenstraße 29 D-88400 Biberach Leitungsplanung		Maßstab 1 : 2000		Einheitsmaß	
01	1. Planänderung	23.11.2015	poka		Datum		
02	Gestänge Lfg. 324	21.11.2016	poka	Bearb.	21.11.2016	poka	
	Eigentümer neu	21.11.2016	poka	Gepr.	23.11.2016	lp	
				Norm	DIN EN 50341-3-4:0		
				Fachbereich TL			

[illegible]

Zust.	Änderung	Datum	Name	Urspr.:
-------	----------	-------	------	---------

Hinweise aus der Wasserwirtschaftlichen Unterlage Anlage 12:
Vorkehrungen zur bauzeitlich mobilen Wasserhaltung durch Saugwagen
und Auffangbehälter zur Errichtung der Masten 10 bis 18 (BW [1], LH-13-324