



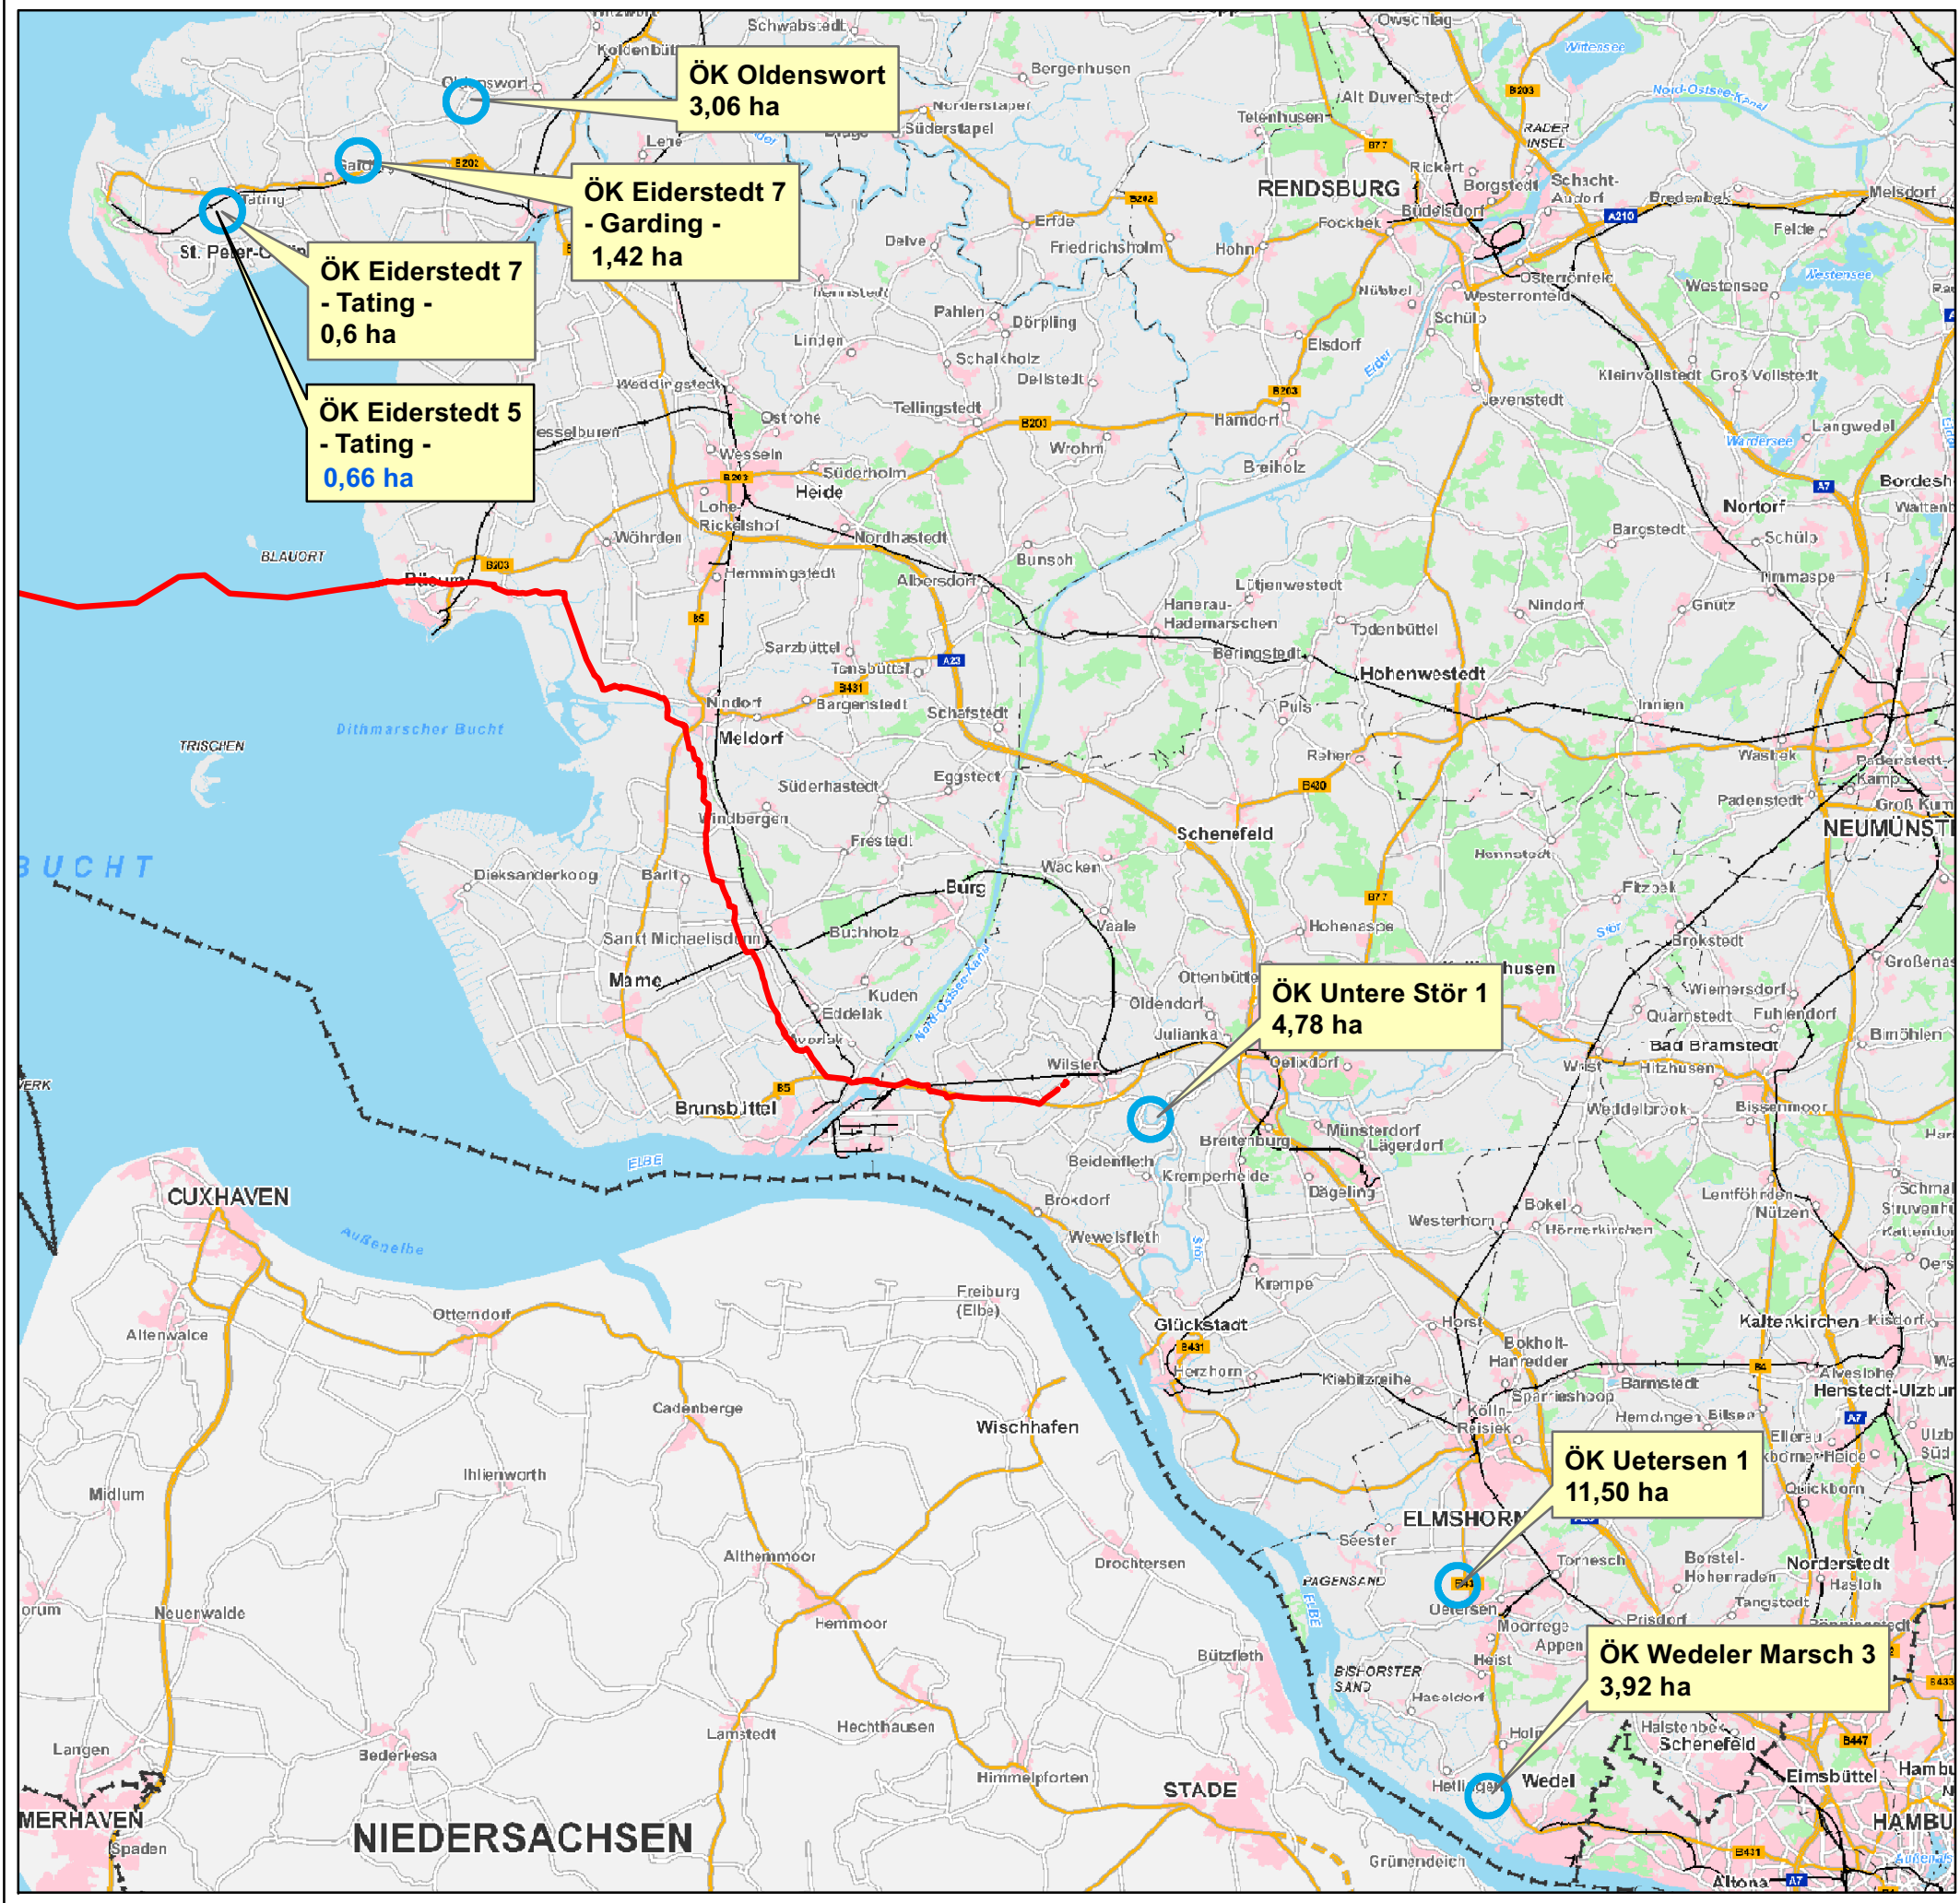

Legende

- Antragstrasse
- Ausgleichsfläche

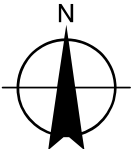

0 5 10 km

Anlage 7.2
NordLink
Abschnitt 12-Seemeilen-Grenze
bis UW Wilster

Landschaftspflegerischer Begleitplan

Karte 4: Ausgleich und Ersatz
Blatt 1: Übersicht

Deckblatt

Planfeststellungsunterlage

Quelle: © GeoBasis-Daten / S-H (2018)
http://service.gdi-sh.de

Ersteller-Zeichnungs-Nr:
K4_1_Ausgleich_Übersicht_9PAe_180831.mxd

Aufgestellt:
Bayreuth, den 31.08.2018
DC Nordseekabel
GmbH & Co.KG (NOKA)

Firma: GFN mbH Stuthagen 25, 24113 Molfsee		Fortschreibung:  INROS LACKNER. R.-Luxemburg-Str.16 18055 Rostock		Maßstab: 1:350.000		Einheit: Meter	
H	aktual. Ökokonto	31.08.18	KleeJu		Datum	Name	
G	aktual. Ökokonto	29.09.17	CR	Bearb.	08.2018	KleeJu	
F	24 Ökopunkte 6.PÄ	05.04.17	SG	Gepr.	08.2018	KleeJu	
E	aktual. Ökokonto	14.02.17	SG	Norm			
D	aktual. Ökokonto	07.02.17	CR	Fachbereich			
C	aktual. Ökokonto	28.08.16	CR	  			
B	ergänz. Ökokonto	30.11.15	CR				
A	aktual. Ökokonto	12.06.14	SG				
Ind.	Änderung	Datum	Name	Urspr.:			

Erstellt durch	Genehmigt von	Datum	Status	Blatt
	NOKA	27.08.2018	G	1 von 8
Objektname ± 500-kV-HGÜ Interkonnektor Tonstadt - Wilster				
Titel Ausgleich und Ersatz				