



# 10 WA160-39.00

## 380-kV-Ltg. Audorf - Flensburg Nr. 324 Lage-/Bauwerksplan Grunderwerbsplan Mast Nr. 10 - Mast Nr. 12 DECKBLATT

1 Errichtung der 380-kV-Leitung Audorf-Flensburg/Handewitt, LH-13-324  
Portal-Portal; 110-kV-Mitnahme Nr.102 M05-M17; 110-kV-Mitnahme Nr.102 M26-M63

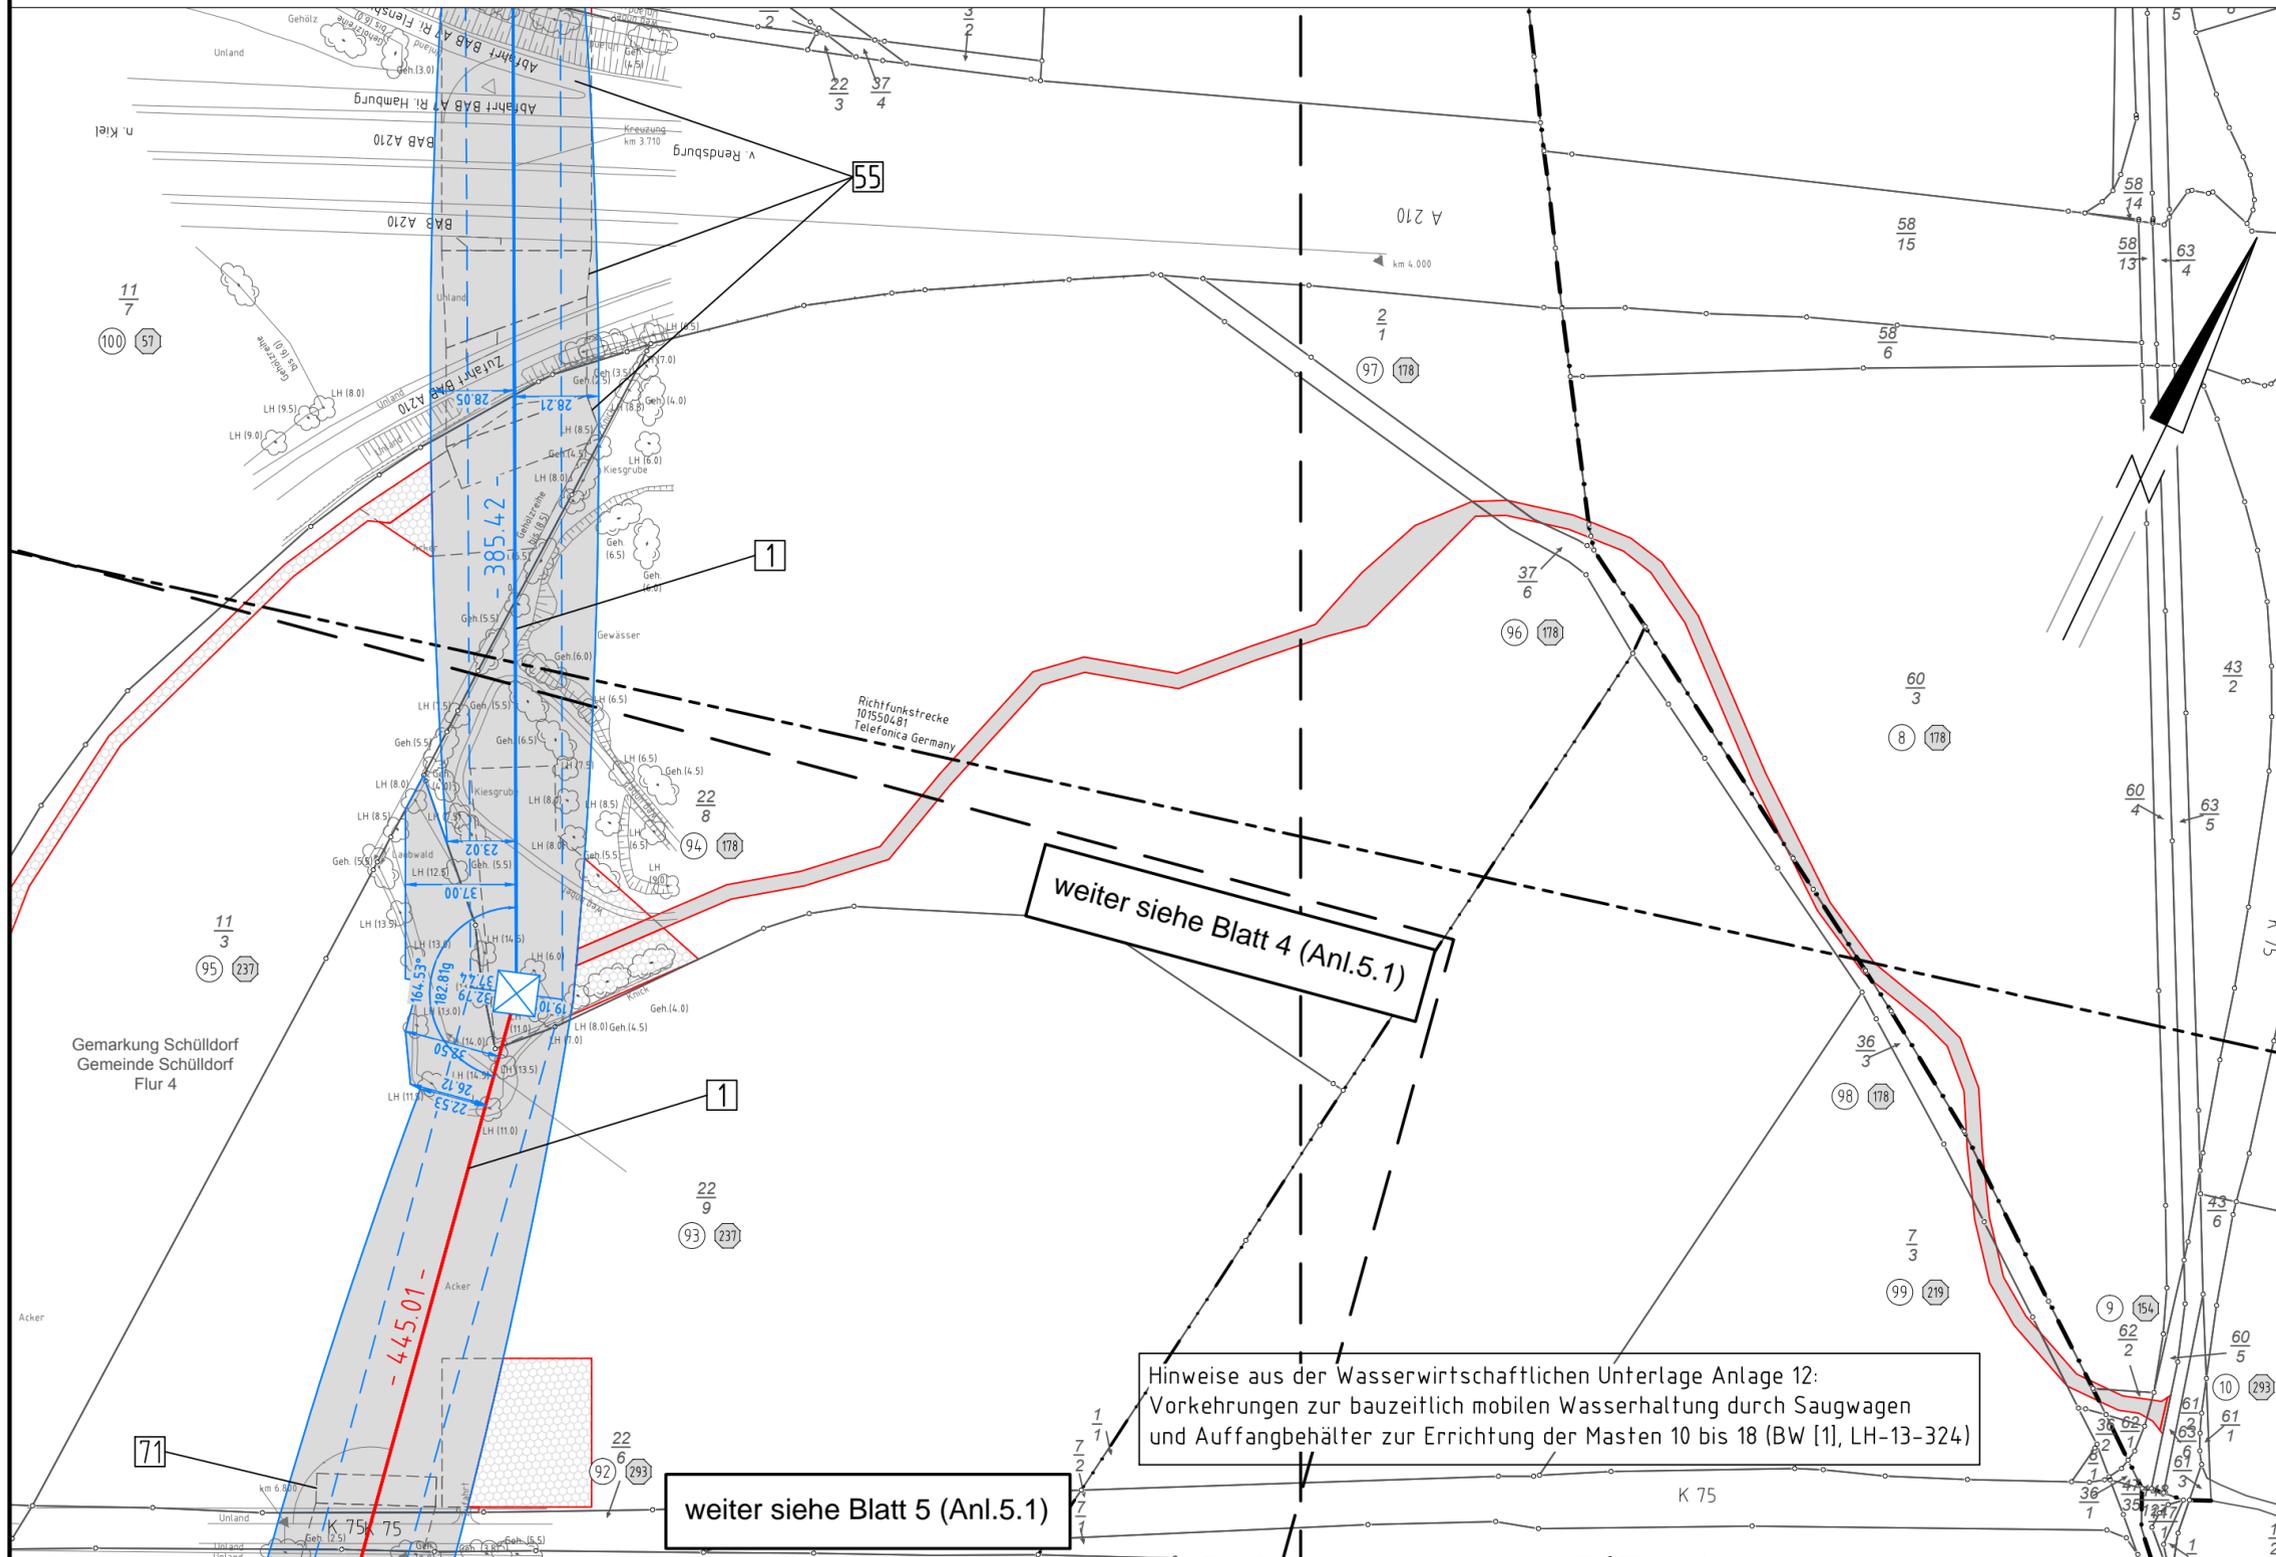

### Legende:

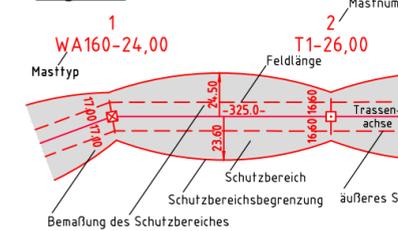

- Grenzen:**
- Kreis
  - Stadt/Gem.
  - Gemarkung
  - Flur
  - Flurstück
  - FFH-Gebiet
  - Grenze des Planfeststellungsverfahrens
- Rechtserwerb:**
- dauerhafte Flächeninanspruchnahme
  - bauzeitliche Flächeninanspruchnahme
  - dauerhafte Flächeninanspruchnahme/Kompensationsmaßnahmen
  - Schlauchleitung/Wasserhaltung

weiter siehe Blatt 4 (Anl.5.1)

Hinweise aus der Wasserwirtschaftlichen Unterlage Anlage 12:  
Vorkehrungen zur bauzeitlich mobilen Wasserhaltung durch Saugwagen  
und Auffangbehälter zur Errichtung der Masten 10 bis 18 (BW [1], LH-13-324)

weiter siehe Blatt 5 (Anl.5.1)

### Planfeststellungsunterlage

Aufgestellt  
Bayreuth,  
Tennet TSO GmbH  
25.11.2016  
i.V. *D. Jansen* i.A. Dr. *B. Kreyer*

**eqos Energie** Deutschland GmbH  
Wolfentalstraße 29  
D-88400 Biberach  
Leitungsplanung  
Maßstab 1:2000  
Einheit Meter

01	1. Planänderung	23.11.2015	poka	Datum	Name
02	Gestänge Ltg. 324	21.11.2016	poka	Bearb.	21.11.2016 poka
	Umpl. M12	23.11.2016	poka	Gepr.	23.11.2016 lp
				Norm	DIN EN 50341-3-4: 01/2011
				Fachbereich	TL
					
Zust.	Änderung	Datum	Name	Urspr.:	