Anlage 5.1
Blatt 09a/65

TenneT
Taking power further

380-kV-Ltg. Audorf - Flensburg Nr. 324
Lage-/Bauwerksplan
Grunderwerbsplan
Mast Nr. 22 - Mast Nr. 23
DECKBLATT

1 Errichtung der 380-kV-Leitung Audorf-Flensburg/Handewitt, LH-13-324
Portal-Portal, T10-kV-Mitnahme Nr. 102 M05-M17, T10-kV-Mitnahme Nr. 102 M28-M63

2 Rückbau der 220-kV-Leitung Audorf-Flensburg, LH-13-205
M15-M21 bleiben bestehen-Rückbau der 220-kV-Systeme, Nutzung der freien Systeme durch SH Netz AG

11 Rückbau der 110-kV-Bahnstromleitung Neumünster-Jübek, Nr. BL. 579
M16-M91, M116 und M91 bleiben für neuen Anschluss bestehen

13 Rückbau der 110-kV-Leitung Audorf-Schuby, LH-13-101
M16-M26, Gestänge wird zwischen M17-M24* zurückgebaut

15 Umbau der bestehenden 220-/110-kV-Gemeinschaftsleitung, LH-13-205, LH-13-102
Umbau auf 4-systemige 110-kV-Leitung LH-13-101, LH-13-102, M14a(Abzweigmast,Neubau)-M22a(Abzweigmast, Neubau)

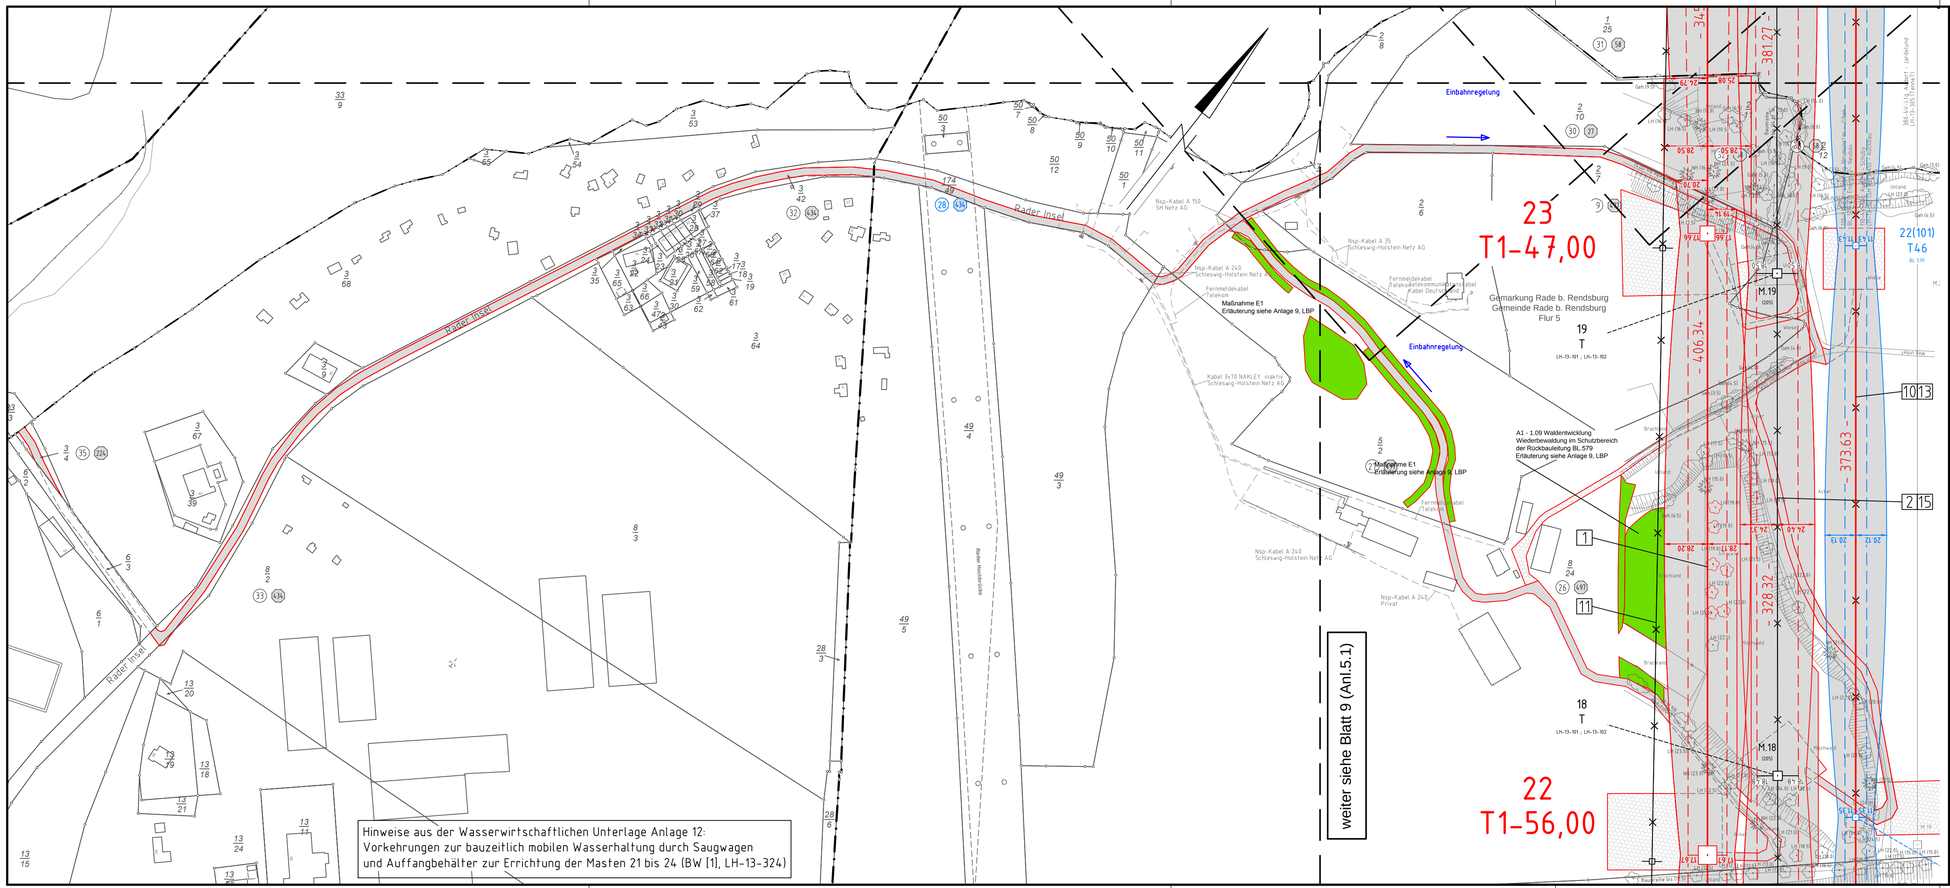

Legende:

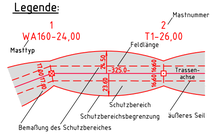

Mastfunktion
Mastnummer
Feldlänge
Mastfuß
Trassenachse
Schutzbereich
Schutzbereichsbegrenzung
Bemaßung des Schutzbereiches
äußeres Seil

- Eigentümerschlüsselnr.
- Grundstücksordnungsnr.
- Flurstücksnummer
- Abspannmast
- Tragmast
- Rückbau 220-kV-Leitung

Grenzen:

- Kreis
- Stadt/Gem.
- Gemarkung
- Flur
- Flurstück
- FFH-Gebiet
- Grenze des Planfeststellungsverfahrens

Rechtserwerb:

- dauerhafte Flächeninanspruchnahme
- dauerhafte Flächeninanspruchnahme/ Kompensationsmaßnahmen
- bauzeitliche Flächeninanspruchnahme
- Schlauchleitung/Wasserhaltung

Planfeststellungsunterlage

Aufgestellt
Bayreuth,
TenneT TSO GmbH

25.11.2016

i.V. i.A. Dr.

eqos Energie
Deutschland GmbH
Wolfentalstraße 29
D-88400 Biberach
Leitungsplanung

Maßstab 1 : 2000
Einheit Meter

					Datum	Name
01	1. Planänderung	23.11.2015	poka			
02	Gestänge BL579	21.11.2016	poka	Bearb.	21.11.2016	poka
	Eigentümer neu	21.11.2016	poka	Gepr.	23.11.2016	lp
				Norm	DIN EN 50341-3-4: 01/2011	
				Fachbereich TL		

TenneT Taking power further

Zust.	Änderung	Datum	Name	Urspr.: