



P:\CAD Abt. A\Planunterlagen\Strecke AK-SCS Kiel Schönberger Strand\Planfeststellung V K P\A4 Querschnitte\Bahnsteige\A4.1\A2_QS-Bf Schönkirchen.dwg


Bf Schönkirchen
km 8,5 + 12,00

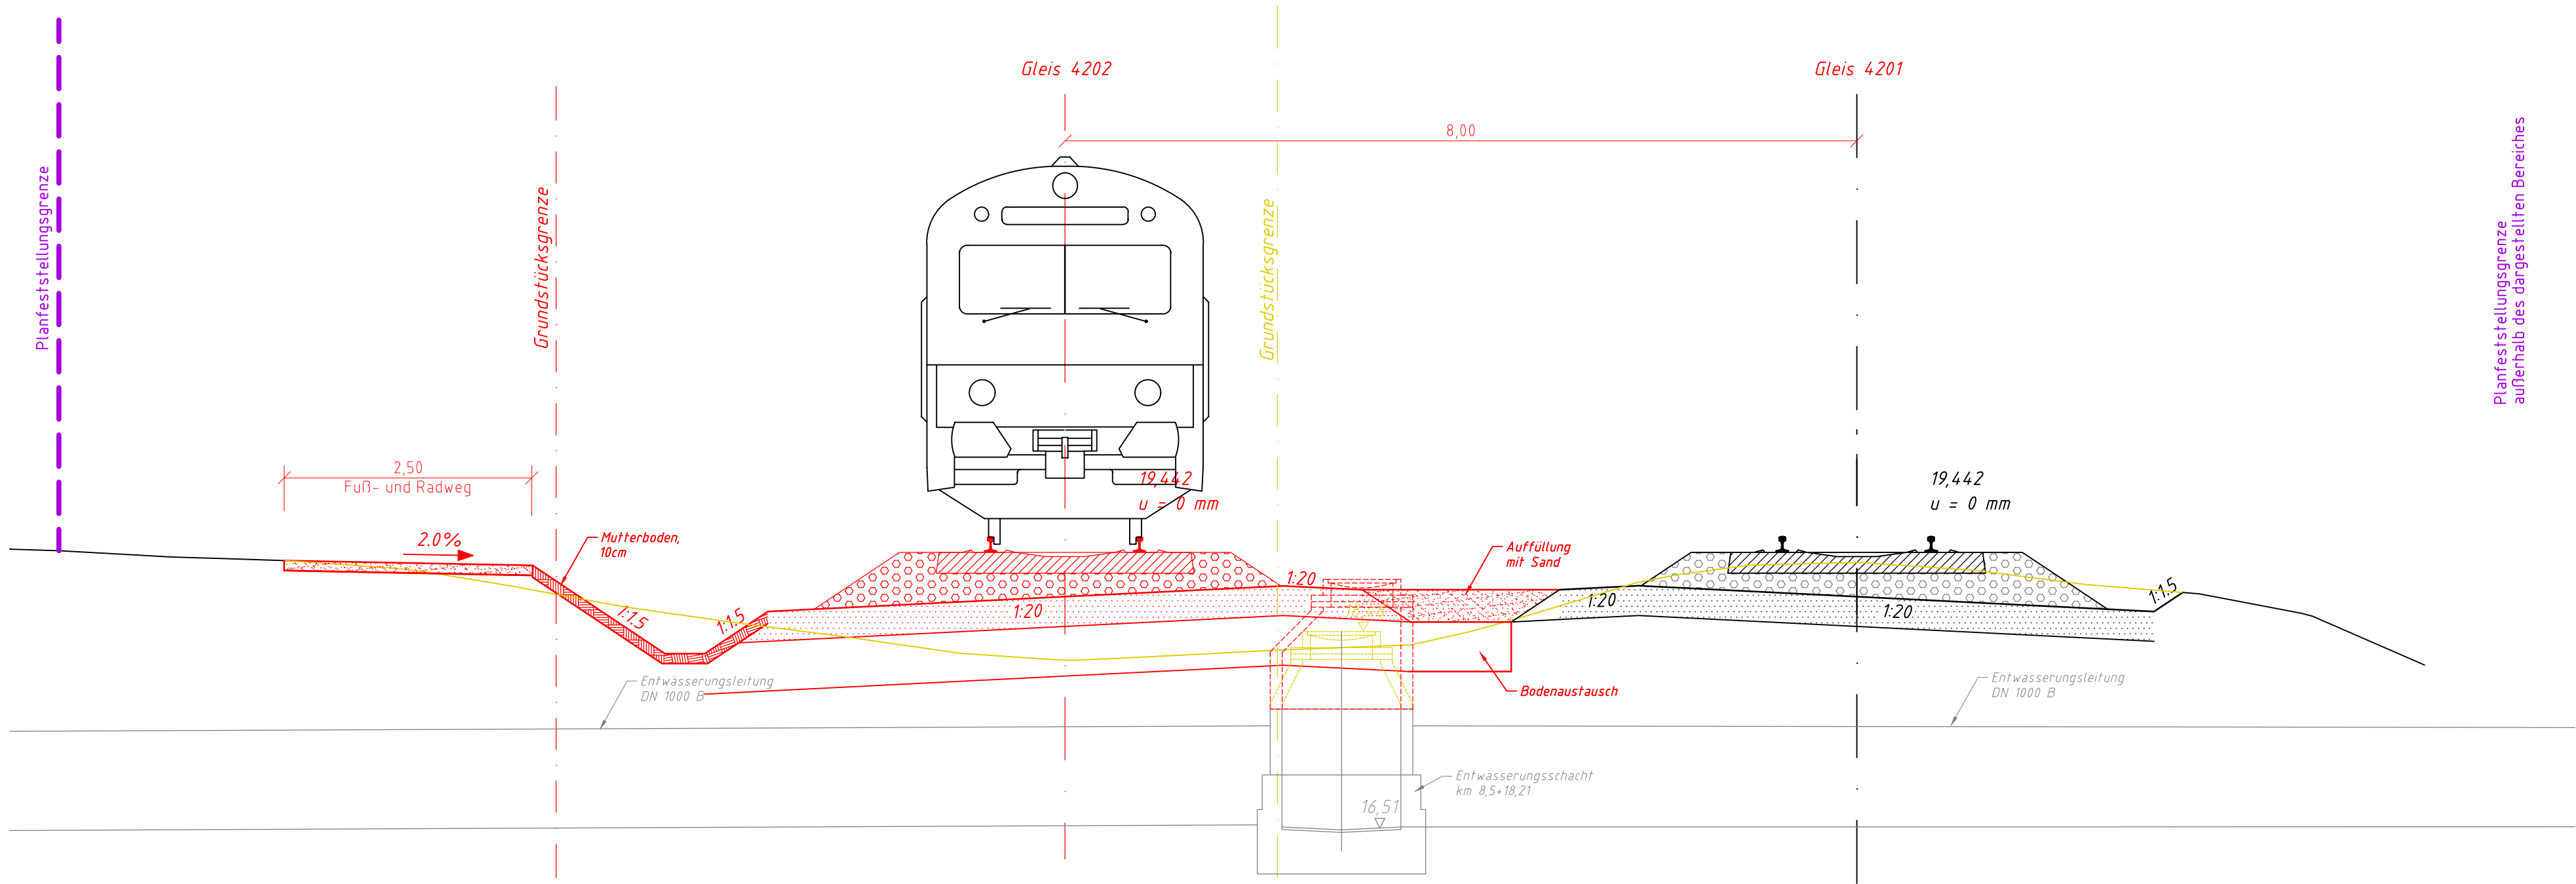

Legende:

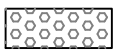

Bettung

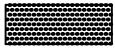

Planumsschutzschicht



Mutterbodenauftrag

Bestand

Abbruch

Neubau

Zaun

Anlage A4.1.2

Nr.	Änderung	Datum	Name
im Auftrag von:		Genehmigungsvermerk der Planfeststellungsbehörde:	
NAH.SH GmbH Nahverkehrsverbund Schleswig-Holstein Raiffeisenstraße 1 24103 Kiel			
Vorhabenträger:			
AKN Eisenbahn GmbH Rudolf-Diesel-Straße 2 24568 Kaltenkirchen			
gez. Moje Kaltenkirchen, 30.01.2023			
Planverfasser:			
AKN Eisenbahn GmbH Rudolf-Diesel-Straße 2 24568 Kaltenkirchen			
Baumaßnahme:		AKN/A	
Reaktivierung der Nebenbahn Kiel - Schönberger Strand im SPNV			
Planfeststellungsabschnitt 2 Bau-Km 7,585 bis Bau-Km 24,0		Datum	Name
		Planurspr.	
		bearbeitet	13.12.2019 Metzger/Schmolzi
		gezeichnet	13.12.2019 Lewerenz
		Strecke:	
		AK - SCS	
Planinhalt:		Streckenkilometer:	
Querschnitt		Baukilometer:	
zur Planfeststellung gem. § 18 AEG		km 8,5 + 12	
Bf Schönkirchen		Plannummer:	
km 8,5 + 12,00		EP_QS-AK-SCS-085-120	
Gemarkung Schönkirchen		Maßstab:	
		1:50	
		Status	VP EP AP
			X