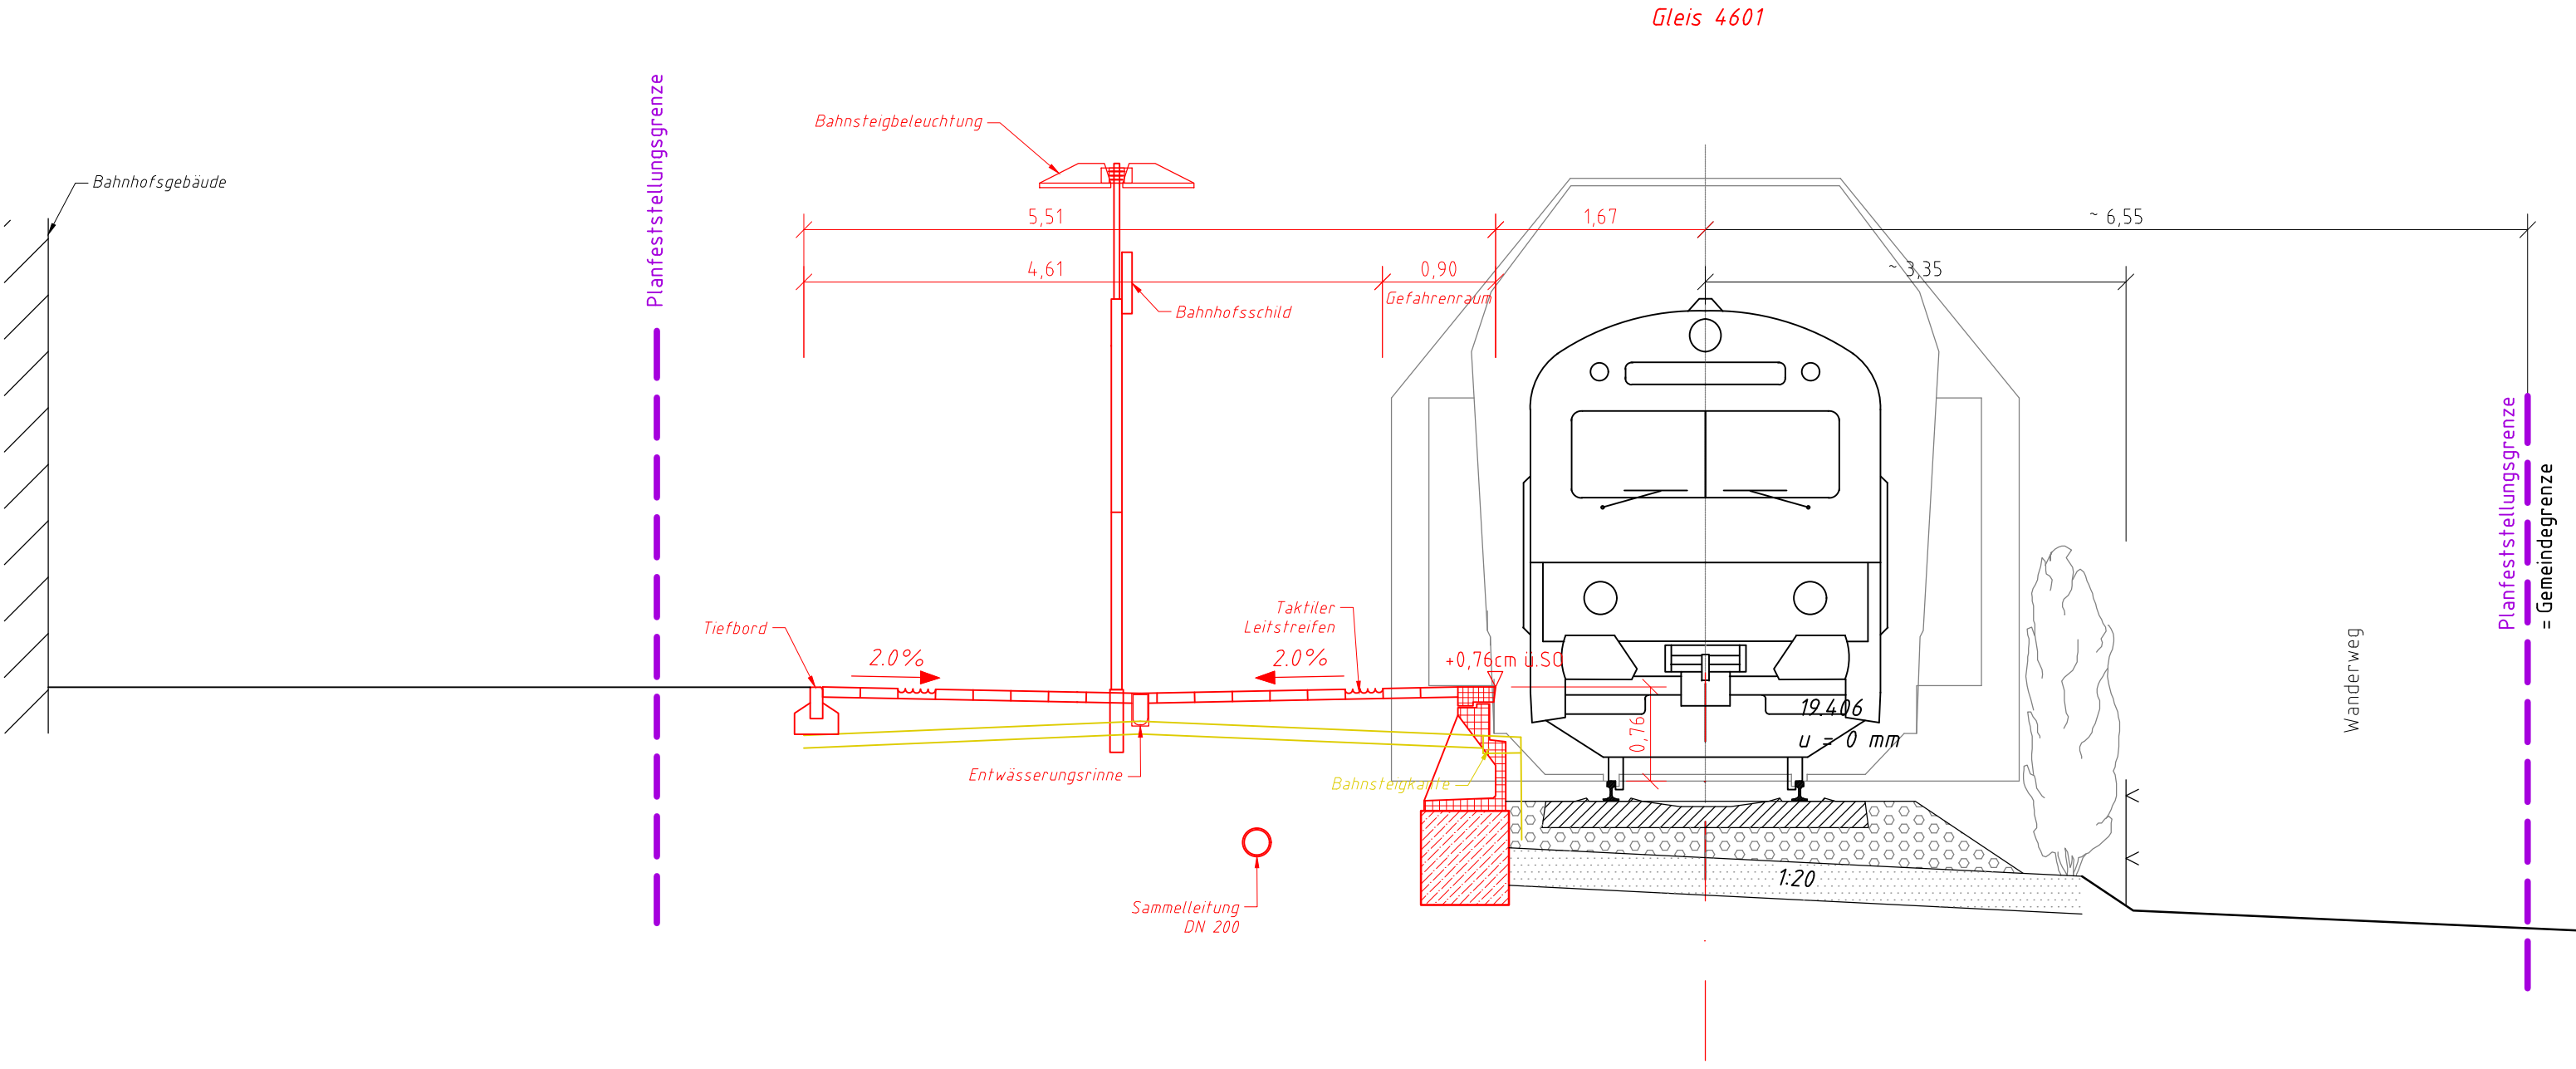


$$\text{km } 24,0 + 18,00$$


 Bettung
 Planumsschutzschicht
 Mutterbodenauftrag

————— Bestand
 ————— Abbruch
 ————— Neubau
 v v v Zaun

Nr.	Änderung	Datum	Name
im Auftrag von: NAH.SH GmbH Nahverkehrsverbund Schleswig-Holstein Raiffeisenstraße 1 24103 Kiel 		Genehmigungsvermerk der Planfeststellungsbehörde:	
Vorhabenträger: AKN Eisenbahn GmbH Rudolf-Diesel-Straße 2 24568 Kaltenkirchen gez. Moje Kaltenkirchen, 30.01.2023 Planverfasser: AKN Eisenbahn GmbH Rudolf-Diesel-Straße 2 24568 Kaltenkirchen 			
AKN Eisenbahn GmbH Rudolf-Diesel-Straße 2 24568 Kaltenkirchen 			
Baumaßnahme:		AKN/A	
Reaktivierung der Nebenbahn Kiel – Schönberger Strand im SPNV Planfeststellungsabschnitt 2 Bau-Km 7,585 bis Bau-Km 24,0			
		Datum	Name
		Planurspr.	
		bearbeitet	Schmolzi
		gezeichnet	Lewerenz
Strecke:		AK – SCS	
Planinhalt:		Streckenkilometer:	
Querschnitt zur Planfeststellung gem. § 18 AEG Bf Schönberger Strand km 24,0 + 18,00 Gemarkung Schönberg		Baukilometer:	
		km 24,0+18	
		Plannummer:	
		EP_QS-AK-SCS-240-180	
		Maßstab:	
		1 : 50	
Status	VP	EP	AP
		X	