


P:\CAD Aht. A\Planunterlagen\Strecke AK-SCS Kiel-Schönberger Strand\Planfeststellung\K P\A5 BÜ-Pläne\A5_Bahnübergänge_1-250_230130.dwg

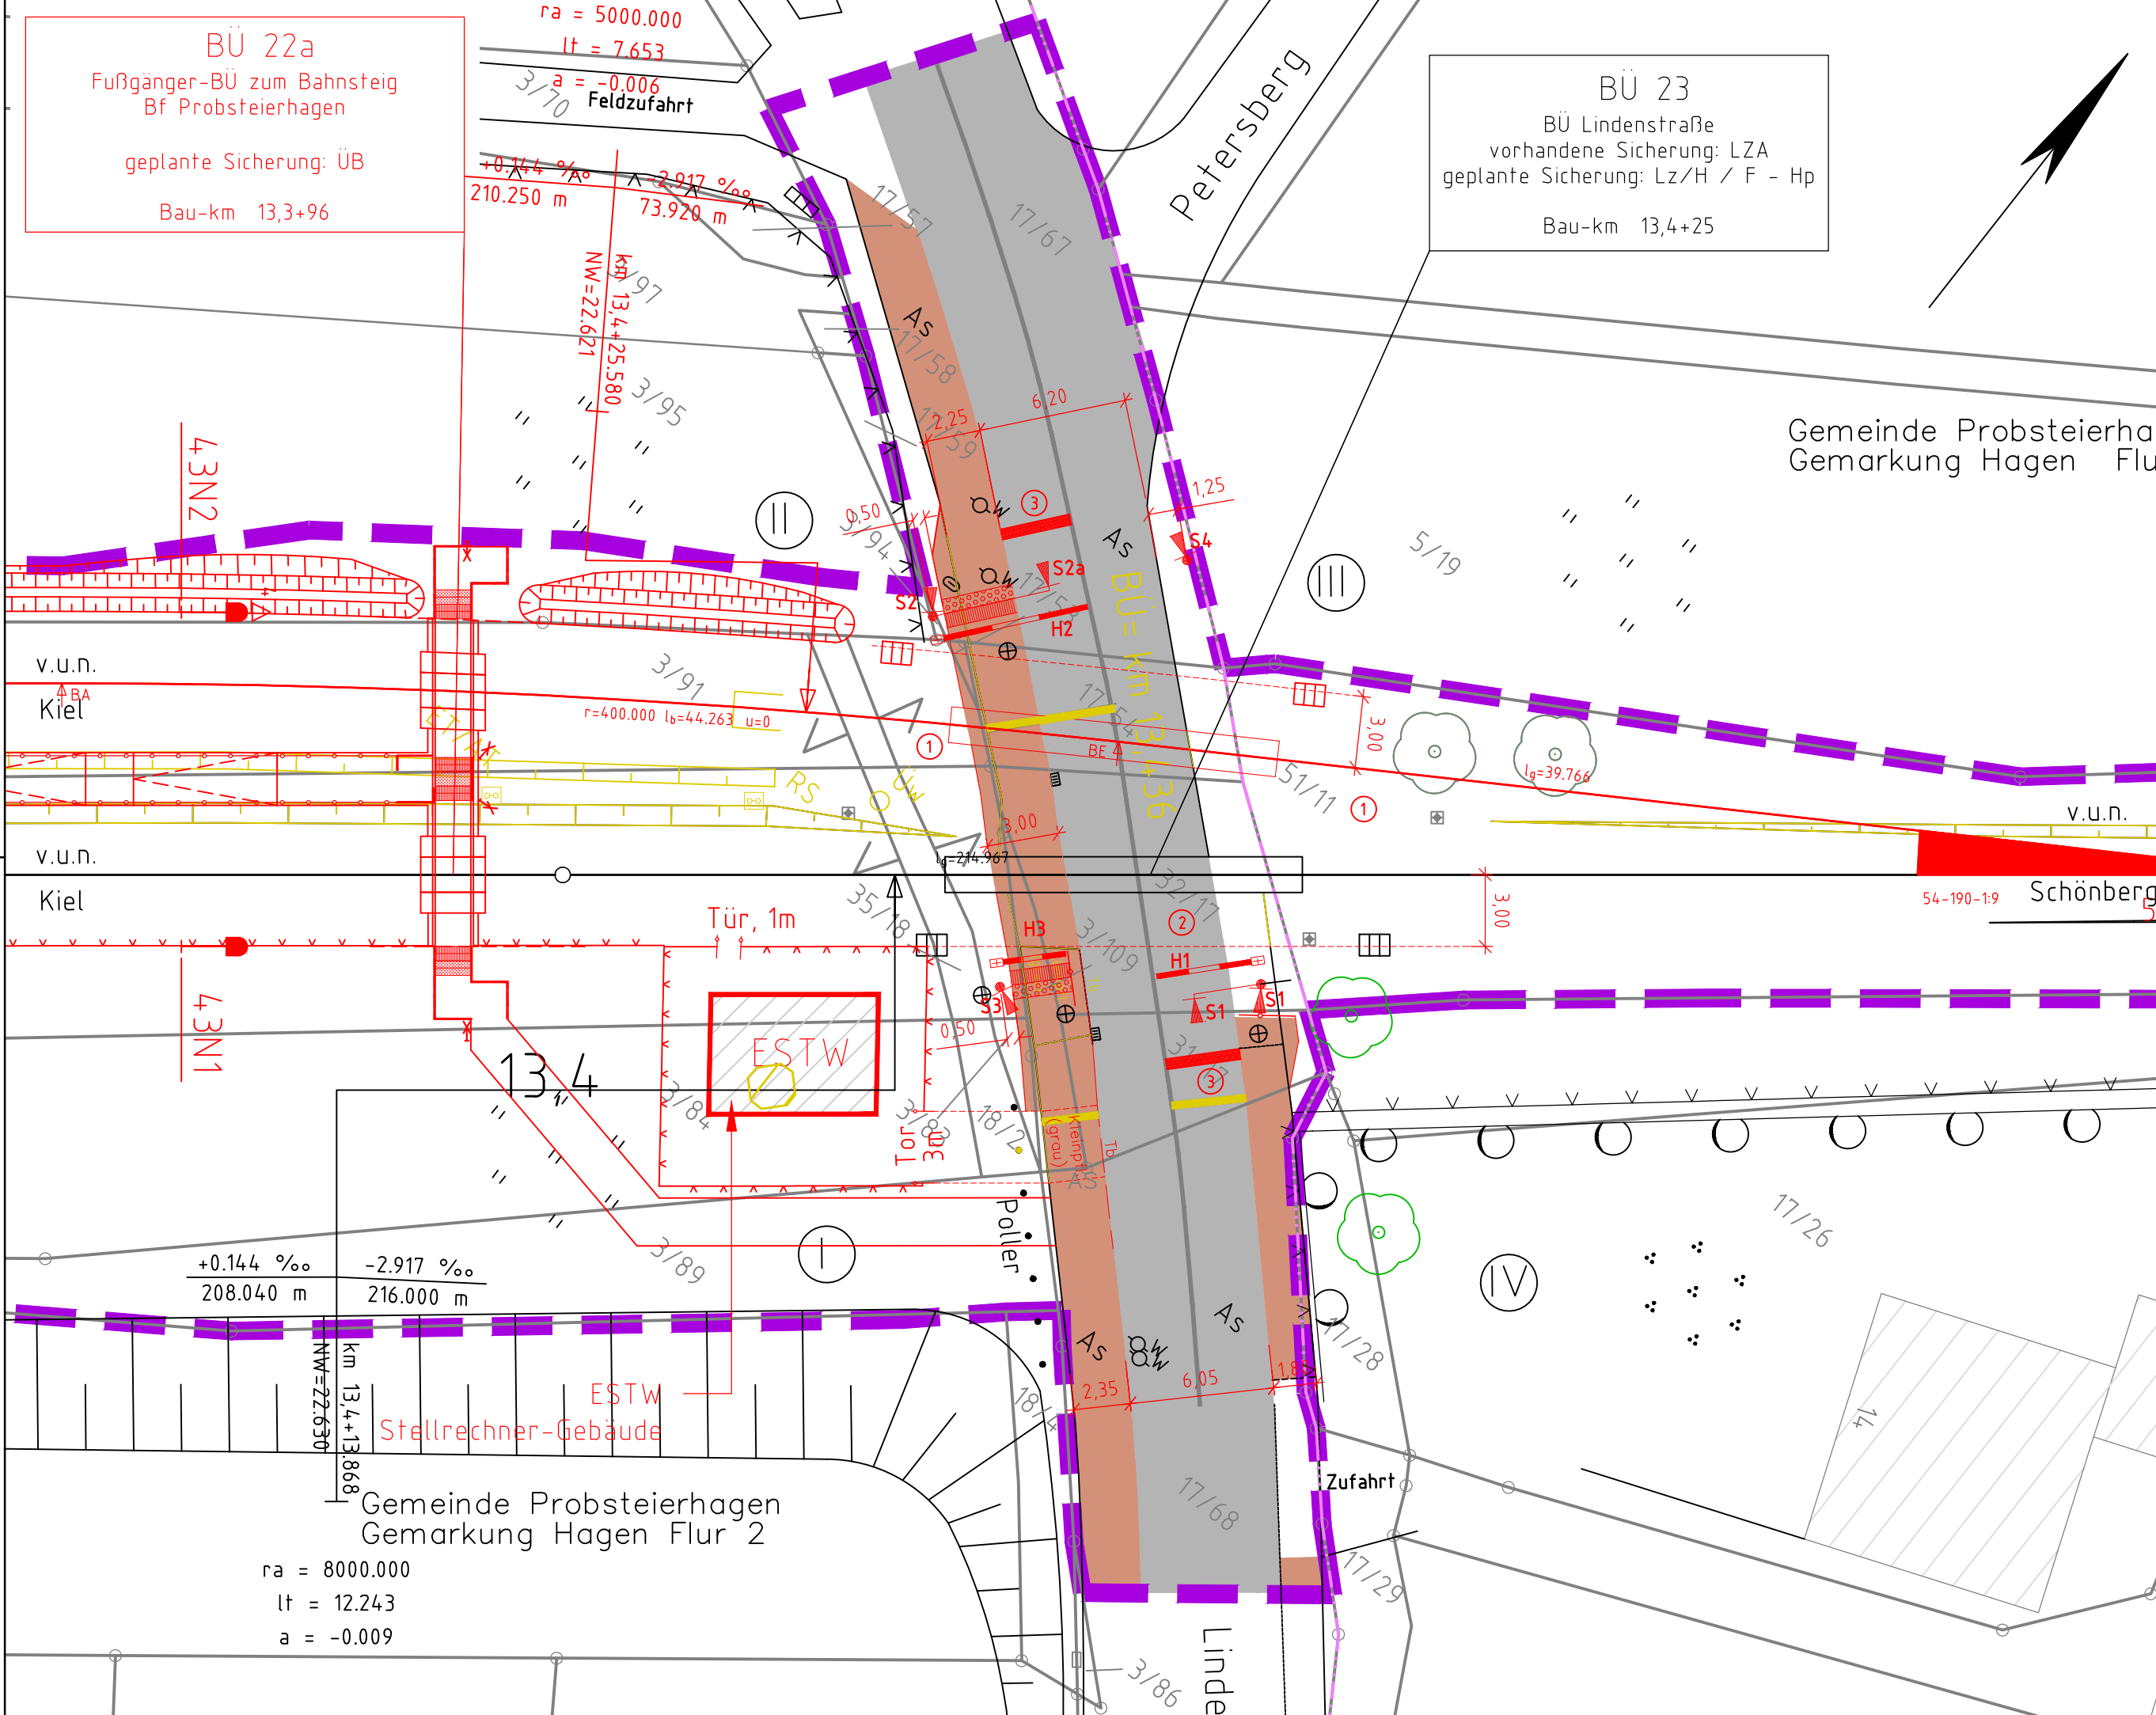

LEGENDE:

Straßenbau

- Pflaster
- Bodenindikatoren gemäß DIN 32984 Ausgabe Oktober 2011
60cm Richtungsfeld + 60cm Aufmerksamkeitsfeld


Signaltechnik

- Profilfreie 3m - Linie
- Kabelrohrtrasse
- Lichtzeichen
- Halbschranke
- Quadrant
- Kabelschacht
Langmatz EK508
- 10xDN110x6,3 mm,
PEHD-Rohr
- 5xDN110x6,3mm,
PEHD-Rohr
- Haltelinie Stvo-Zeichen 294


Querschnitt

BÜ Lindenstraße
BÜ - km 13,425
M 1:100

vorhandene
südöstl. Ansicht:

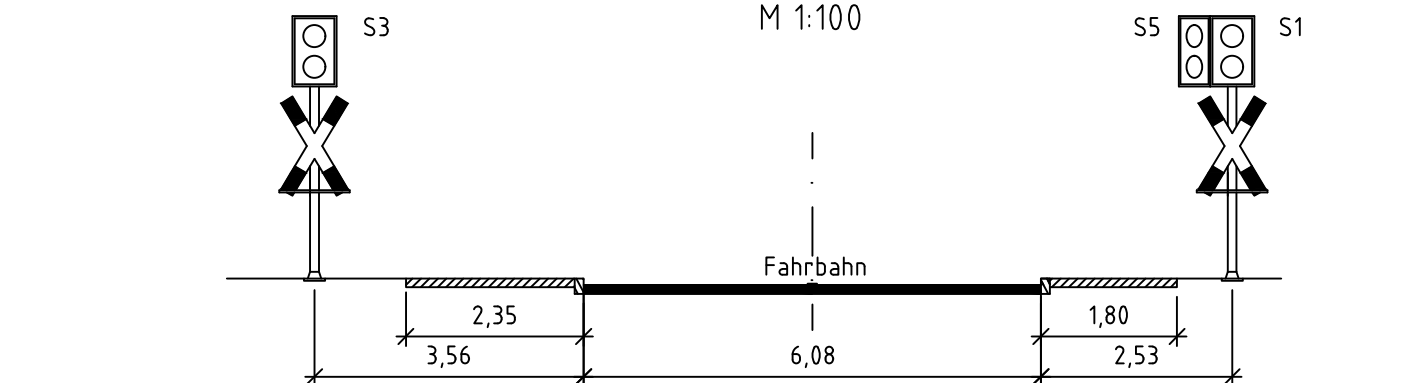

geplante
südöstl. Ansicht:

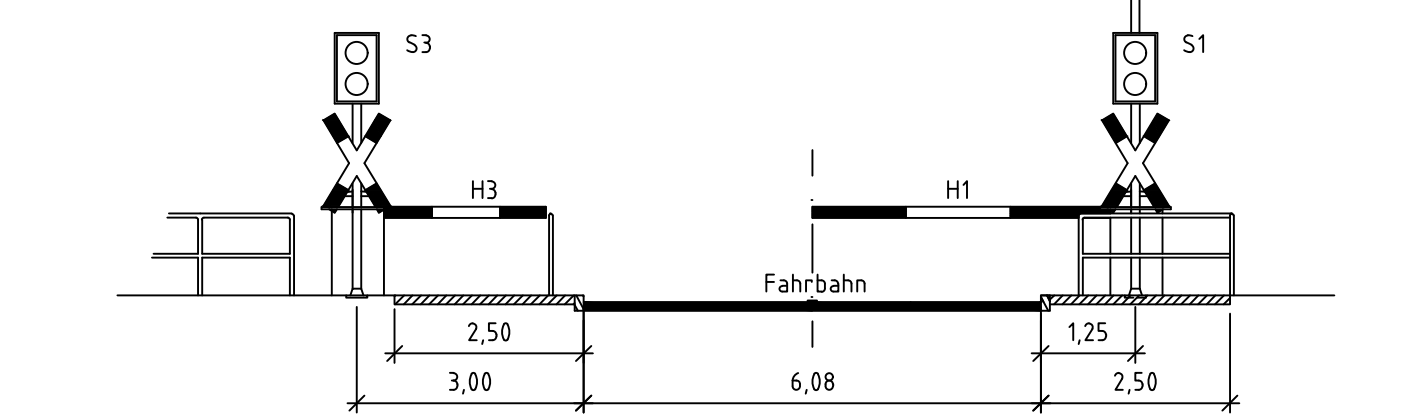

LEGENDE:

- Fahrbahn
- Gehweg
- Zufahrt
- Gehweg unbefestigt
- Begrünte Fläche
- Abbruch
- Neubau
- Planfeststellungsgrenze
- Gemeindegrenze
- Gemarkungsgrenze
- Flurgrenze
- Flurstücksgrenze
- Grünfläche
- Hecke / Knick
- Zaun
- Baum
- AS Asphalt
- PB Plattenbelag
- B Beton
- unbef. Unbefestigt
- Kabelschacht
- Schaltkasten
- Verteiler
- Kabelmerkstein
- Sielschacht
- Strassenbeleuchtung
- Gas- /Wasserschieber
- Hydrant

Anlage A5.7

Nr.		Änderung	Datum	Name
im Auftrag von:		Genehmigungsvermerk der Planfeststellungsbehörde:		
NAH.SH GmbH				
Nahverkehrsverbund Schleswig-Holstein				
Raiffeisenstraße 1				
24103 Kiel				
Vorhabenträger:				
AKN Eisenbahn GmbH				
Rudolf-Diesel-Straße 2				
24568 Kaltenkirchen				
gez. Moje				
Kaltenkirchen, 30.01.2023				
Planverfasser:				
AKN Eisenbahn GmbH				
Rudolf-Diesel-Straße 2				
24568 Kaltenkirchen				
Baumaßnahme:				
Reaktivierung der Nebenbahn				
Kiel - Schönberger Strand im SPNV				
Planfeststellungsabschnitt 2				
Bau-Km 7,585 bis Bau-Km 24,0				
Planinhalt:				
Lageplan - Straßenbau				
zur Planfeststellung gem. § 18 AEG				
Lindenstraße - BÜ 23				
Bau-km 13,4 + 25				
Gemarkung Hagen				
Streckenkilometer:				
Baukilometer:				
7,5-24,0				
Plannummer:				
DP-Str-BÜ23				
Maßstab:				
1 : 250				
Status		VP	EP	AP
			X	