


Legende:

-  Bettung
-  Planumsschutzschicht
-  Mutterbodenauftrag
-  Bestand
-  Abbruch
-  Neubau
-  Zaun

**Hp Passade**  
km 15,7 + 45,00

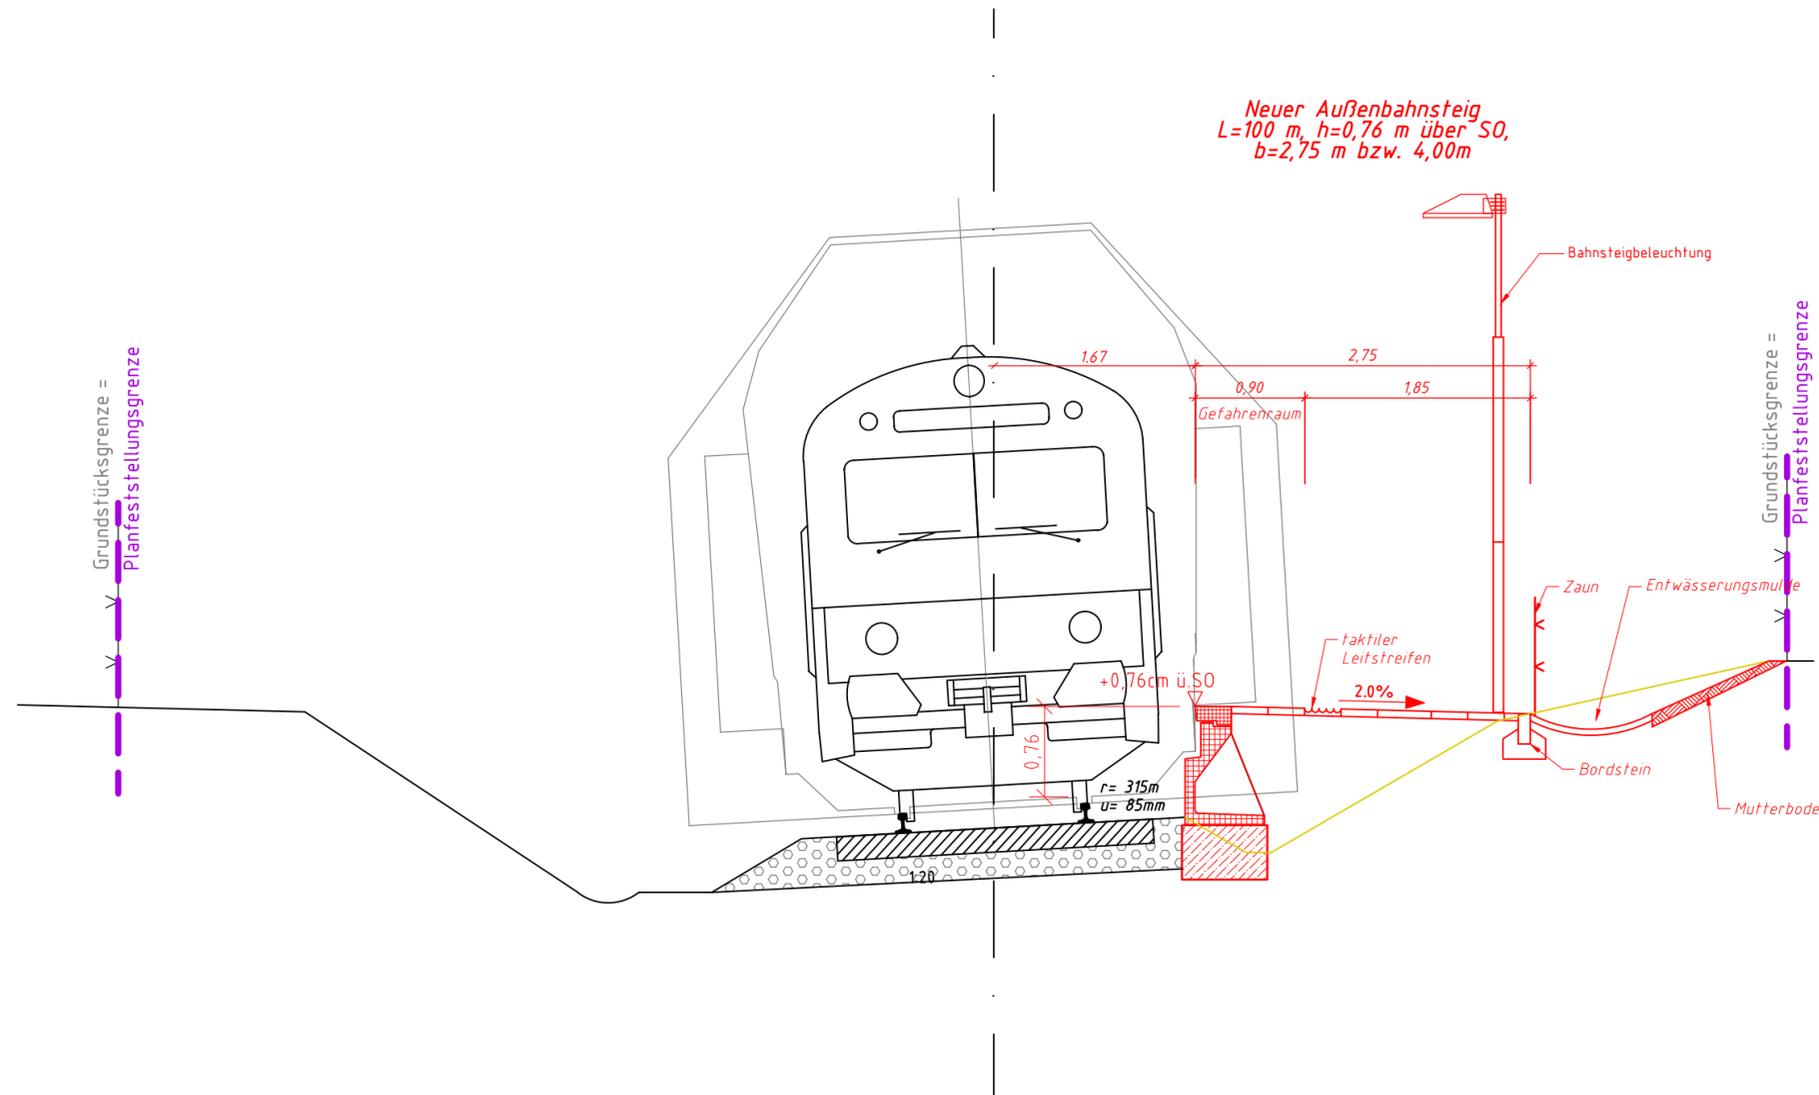

Neuer Außenbahnsteig  
L=100 m, h=0,76 m über SO,  
b=2,75 m bzw. 4,00m

|   |          |   |            |          |  |
|---|----------|---|------------|----------|--|
|   |          |   |            |          |  |
| Nr.   | Änderung |   | Datum      | Name     |  |
| im Auftrag von:   |          | Genehmigungsvermerk der Planfeststellungsbehörde: |            |          |  |
| <b>NAH.SH GmbH</b><br>Nahverkehrsverbund Schleswig-Holstein<br>Raiffeisenstraße 1<br>24103 Kiel<br>                      |          |   |            |          |  |
| Vorhabenträger:   |          |   |            |          |  |
| <b>AKN Eisenbahn GmbH</b><br>Rudolf-Diesel-Straße 2<br>24568 Kaltenkirchen<br>gez. Moje<br>Kaltenkirchen, 30.01.2023<br> |          |   |            |          |  |
| Planverfasser:  |          |   |            |          |  |
| <b>AKN Eisenbahn GmbH</b><br>Rudolf-Diesel-Straße 2<br>24568 Kaltenkirchen<br>   |          |   |            |          |  |
| Baumaßnahme:  |          | AKN/A   |            |          |  |
| Reaktivierung der Nebenbahn<br>Kiel - Schönberger Strand im SPNV<br><br>Planfeststellungsabschnitt 2<br>Bau-Km 7,585 bis Bau-Km 24,0  |          | Datum   |            | Name     |  |
|   |          | Planurspr.  |            |          |  |
|   |          | bearbeitet  | 13.12.2019 | Schmolzi |  |
|   |          | gezeichnet  | 13.12.2019 | Lewerenz |  |
|   |          | Strecke: AK - SCS                                 |            |          |  |
| Planinhalt:   |          | Streckenkilometer:                                |            |          |  |
| Querschnitt<br>zur Planfeststellung gem. § 18 AEG<br><br>Hp Passade<br>km 15,7 + 45,00<br>Gemarkung Hagen   |          | Baukilometer: km 15,7+45                          |            |          |  |
|   |          | Plannummer: EP_QS-AK-SCS-157-450                  |            |          |  |
|   |          | Maßstab: 1:50                                     |            |          |  |
| Status  |          | VP  | EP         | AP       |  |
|   |          |   | X          |          |  |