

P:\CAD Abt. A\Planunterlagen\Strecke AK-SCS Kiel Schönberger Strand\Planfeststellung\VP\4.4 Querschnittte Bahsteige\A4.2.1_QS-Bf_Probsteierhagen.dwg

Legende:

- Bettung


Planumsschutzschicht

Mutterbodenauftrag
- Bestand

Abbruch

Neubau

Zaun

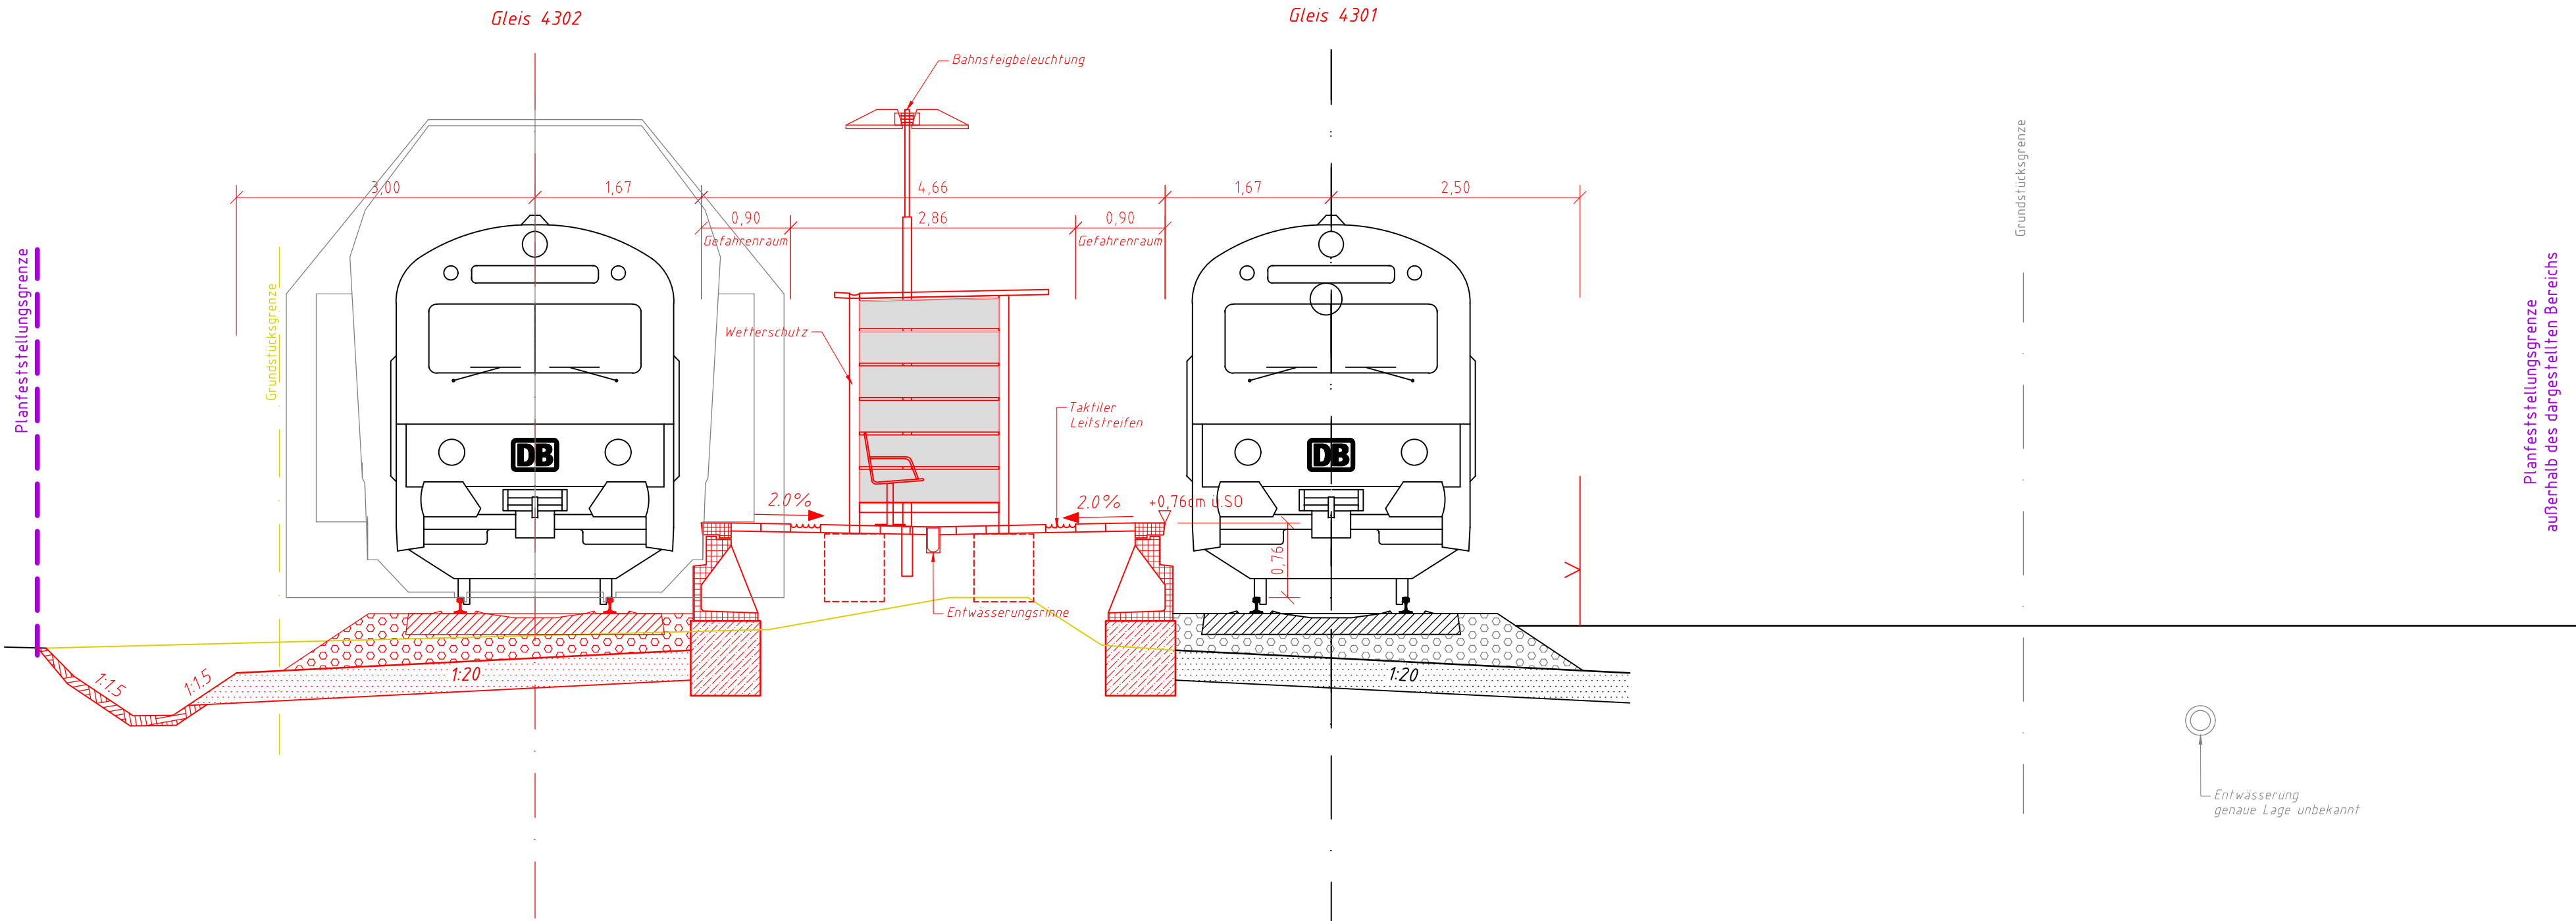

Nr.	Änderung		Datum	Name	
im Auftrag von:			Genehmigungsvermerk der Planfeststellungsbehörde:		
NAH.SH GmbH Nahverkehrsverbund Schleswig-Holstein Raiffeisenstraße 1 24103 Kiel 					
Vorhabenträger:					
AKN Eisenbahn GmbH Rudolf-Diesel-Straße 2 24568 Kaltenkirchen  gez. Moje Kaltenkirchen, 30.01.2023					
Planverfasser:					
AKN Eisenbahn GmbH Rudolf-Diesel-Straße 2 24568 Kaltenkirchen 					
Baumaßnahme:					
Reaktivierung der Nebenbahn Kiel – Schönberger Strand im SPNV Planfeststellungsabschnitt 2 Bau-Km 7,585 bis Bau-Km 24,0					
AKN/A					
		Datum		Name	
Planurspr.					
bearbeitet		13.12.2019		Schmolzi	
gezeichnet		13.12.2019		Lewerenz	
Strecke: AK – SCS					
Streckenkilometer:					
Baukilometer: km 13,3 + 65					
Plannummer: EP_QS-AK-SCS-133-650					
Maßstab: 1:50					
Status		VP		EP	AP
				X	