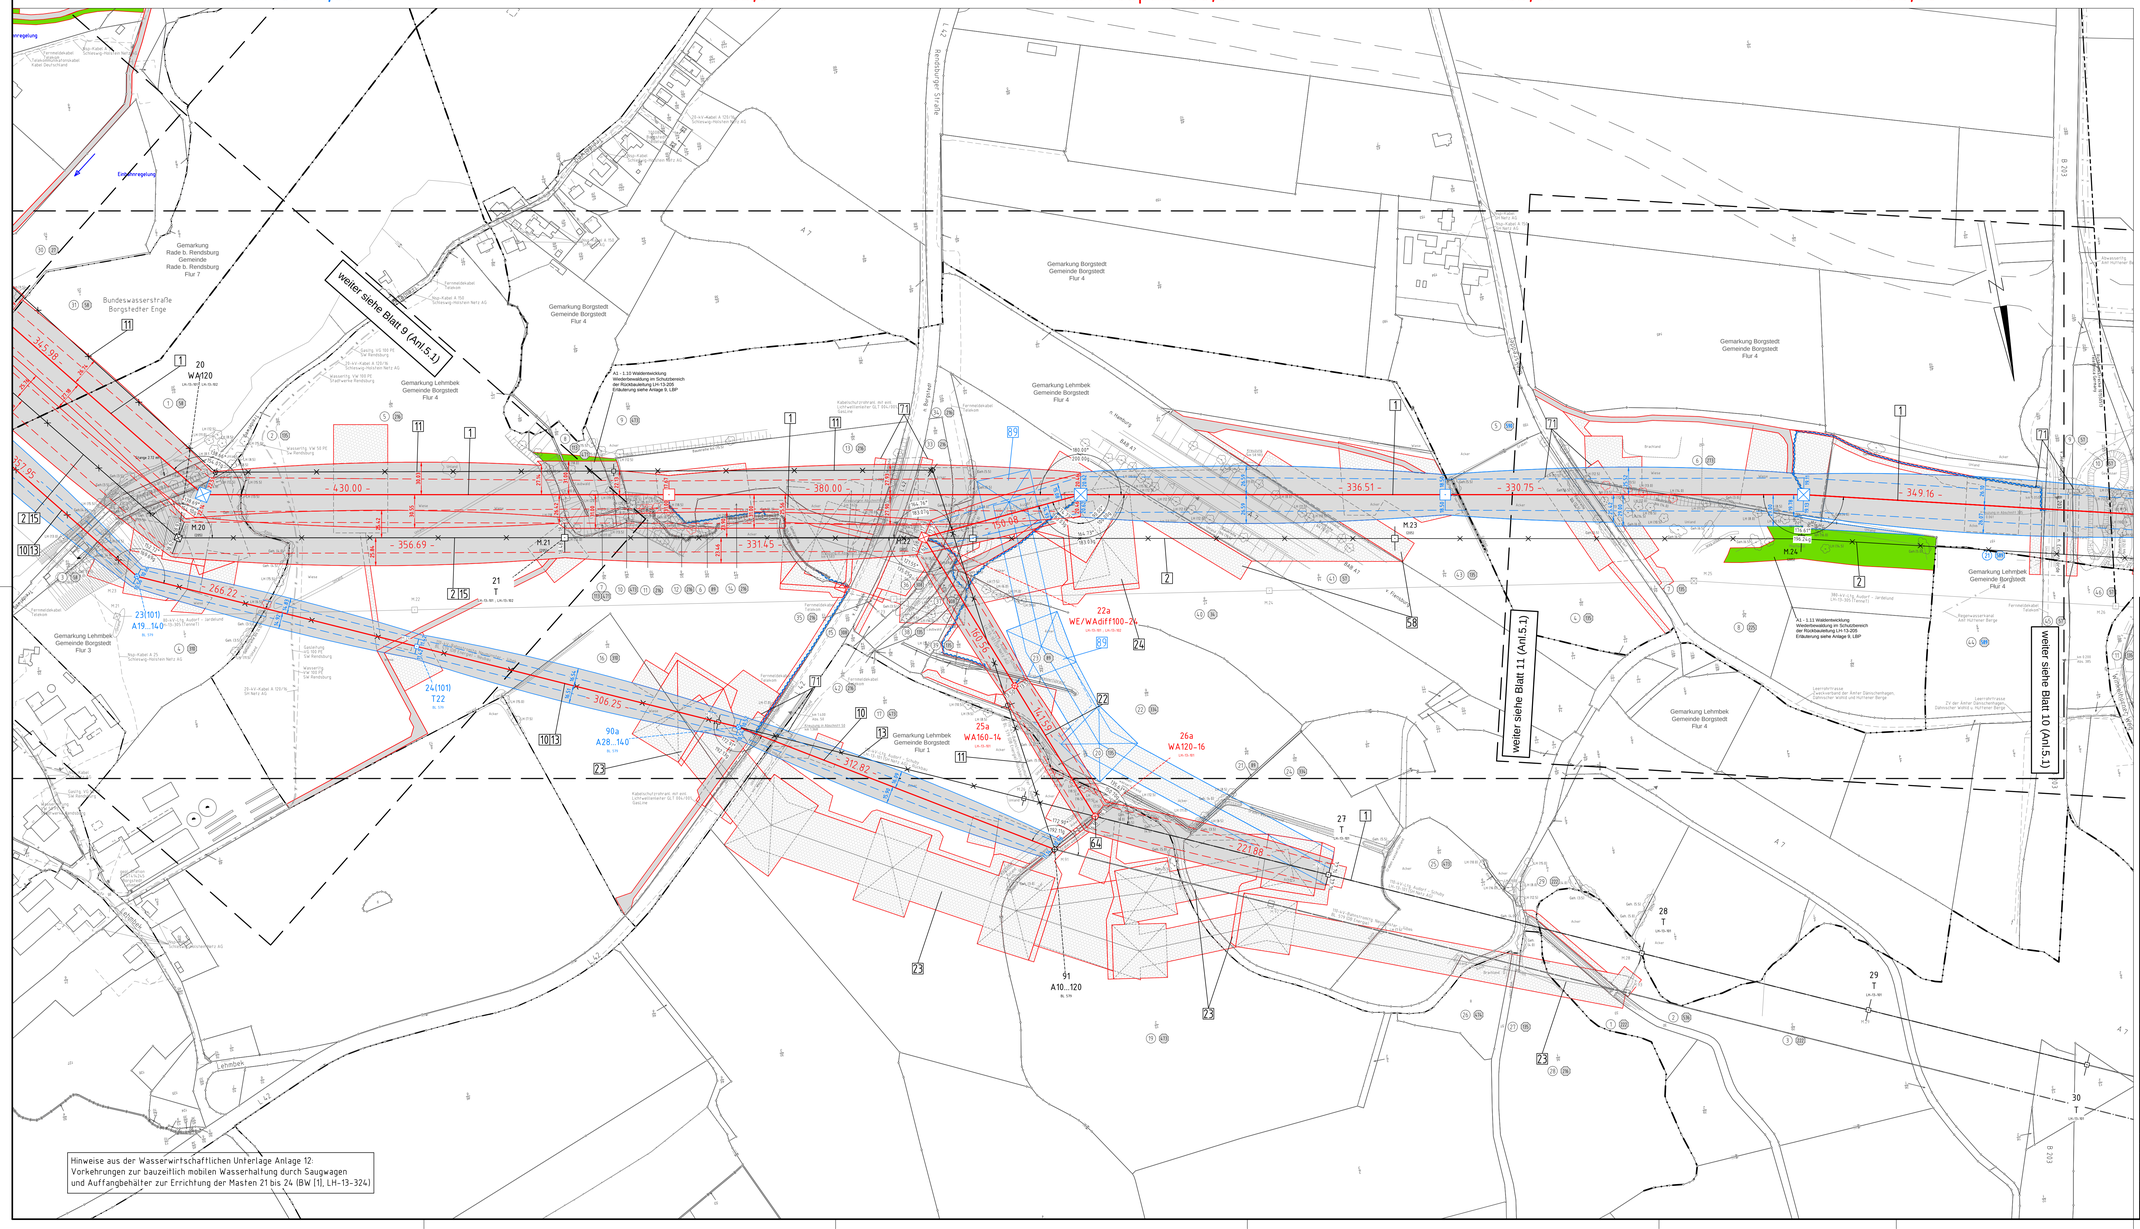


TenneT
Taking power further

Anlage 5.1
Blatt 10Z/65

380-kV-Ltg. Audorf - Flensburg Nr. 324

Lage-/Bauwerksplan
Grunderwerbsplan

Mast Nr. 24 - Mast Nr. 28

DECKBLATT

1	Errichtung der 380-kV-Leitung Audorf-Flensburg/Handewitt, LH-13-324
2	Rückbau der 220-kV-Leitung Audorf-Flensburg, LH-13-205
10	Neubau der 110-kV-Bahnstromleitung Neumünster-Jübek, Nr. BL 579
11	Rückbau der 110-kV-Bahnstromleitung Neumünster-Jübek, Nr. BL 579
13	Rückbau der 110-kV-Leitung Audorf-Schuby, LH-13-101
15	Umbau der bestehenden 220-/110-kV-Gemeinschaftsleitung, LH-13-205, LH-13-102
23	Neubau der 110-kV-Leitung Audorf-Schuby, LH-13-101
23	Provisorische Verlegung der 110-kV-Bahnstromltg. Neumünster- Jübek, BL 579 und Provisorische Verlegung der 110-kV-Ltg. Audorf-Schuby, LH-13-101
24	Provisorische Verlegung der 220-kV-Leitung Audorf-Flensburg, LH-13-205
69	Umpl. Provisorium

Legende:

Maßtyp: 1 WA160-24,00 — Maschinummer: 2 T1-26,00 — Feldlänge — Traversenachse — Schutzbereich — Schutzbereichsbegrenzung — äußeres Seil — Beraltung des Schutzbereiches

- Eigentümerschlüsselnr.
- Grundstücksnr./Gemarkungsnr.
- Flurstücksnummer
- Abspannmast
- Tragmast
- Rückbau 220-kV-Leitung

Grenzen:

Kreis, Stadt/Gem., Gemarkung, Flur, Flurstück, FFH-Gebiet, Grenze des Planfeststellungsverfahrens

Rechtserwerb:

- dauerhafte Flächeninanspruchnahme
- dauerhafte Flächeninanspruchnahme/ Kompensationsmaßnahmen
- baubedingte Flächeninanspruchnahme
- Schlauchleitung/Wasserhaltung

Planfeststellungsunterlage

Aufgestellt
Bayreuth,
TenneT TSO GmbH

25.11.2016

i.V. i.A. Dr.

eqos Energie	Deutschland GmbH Moltkestraße 24 D-48149 Münster Lehmpfanne		Maßstab 1: 2000		Einheit Meter	
01	1. Planänderung	23.11.2015	poka		Datum	Name
02	Gestänge Ltg.324	21.11.2016	poka	Bearb.	21.11.2016	poka
03	Gestänge BL579	21.11.2016	poka	Gepr.	23.11.2016	lg
04	Umpl. Provisorium	21.11.2016	poka	Norm	DIN EN 50341-1-3-4: 01/2011	
05	Eigentümer neu	21.11.2016	poka	Fachbereich TL		

TenneT Taking power further

Zust. | Änderung | Datum | Name | Urspr.: