080
WA140° 33.0
DA

[417.97]
- 417.68 -
[417.40]

081
WE/WAdiff140° 27.0
DA

ES/LWL mit Vogelschutzmarken

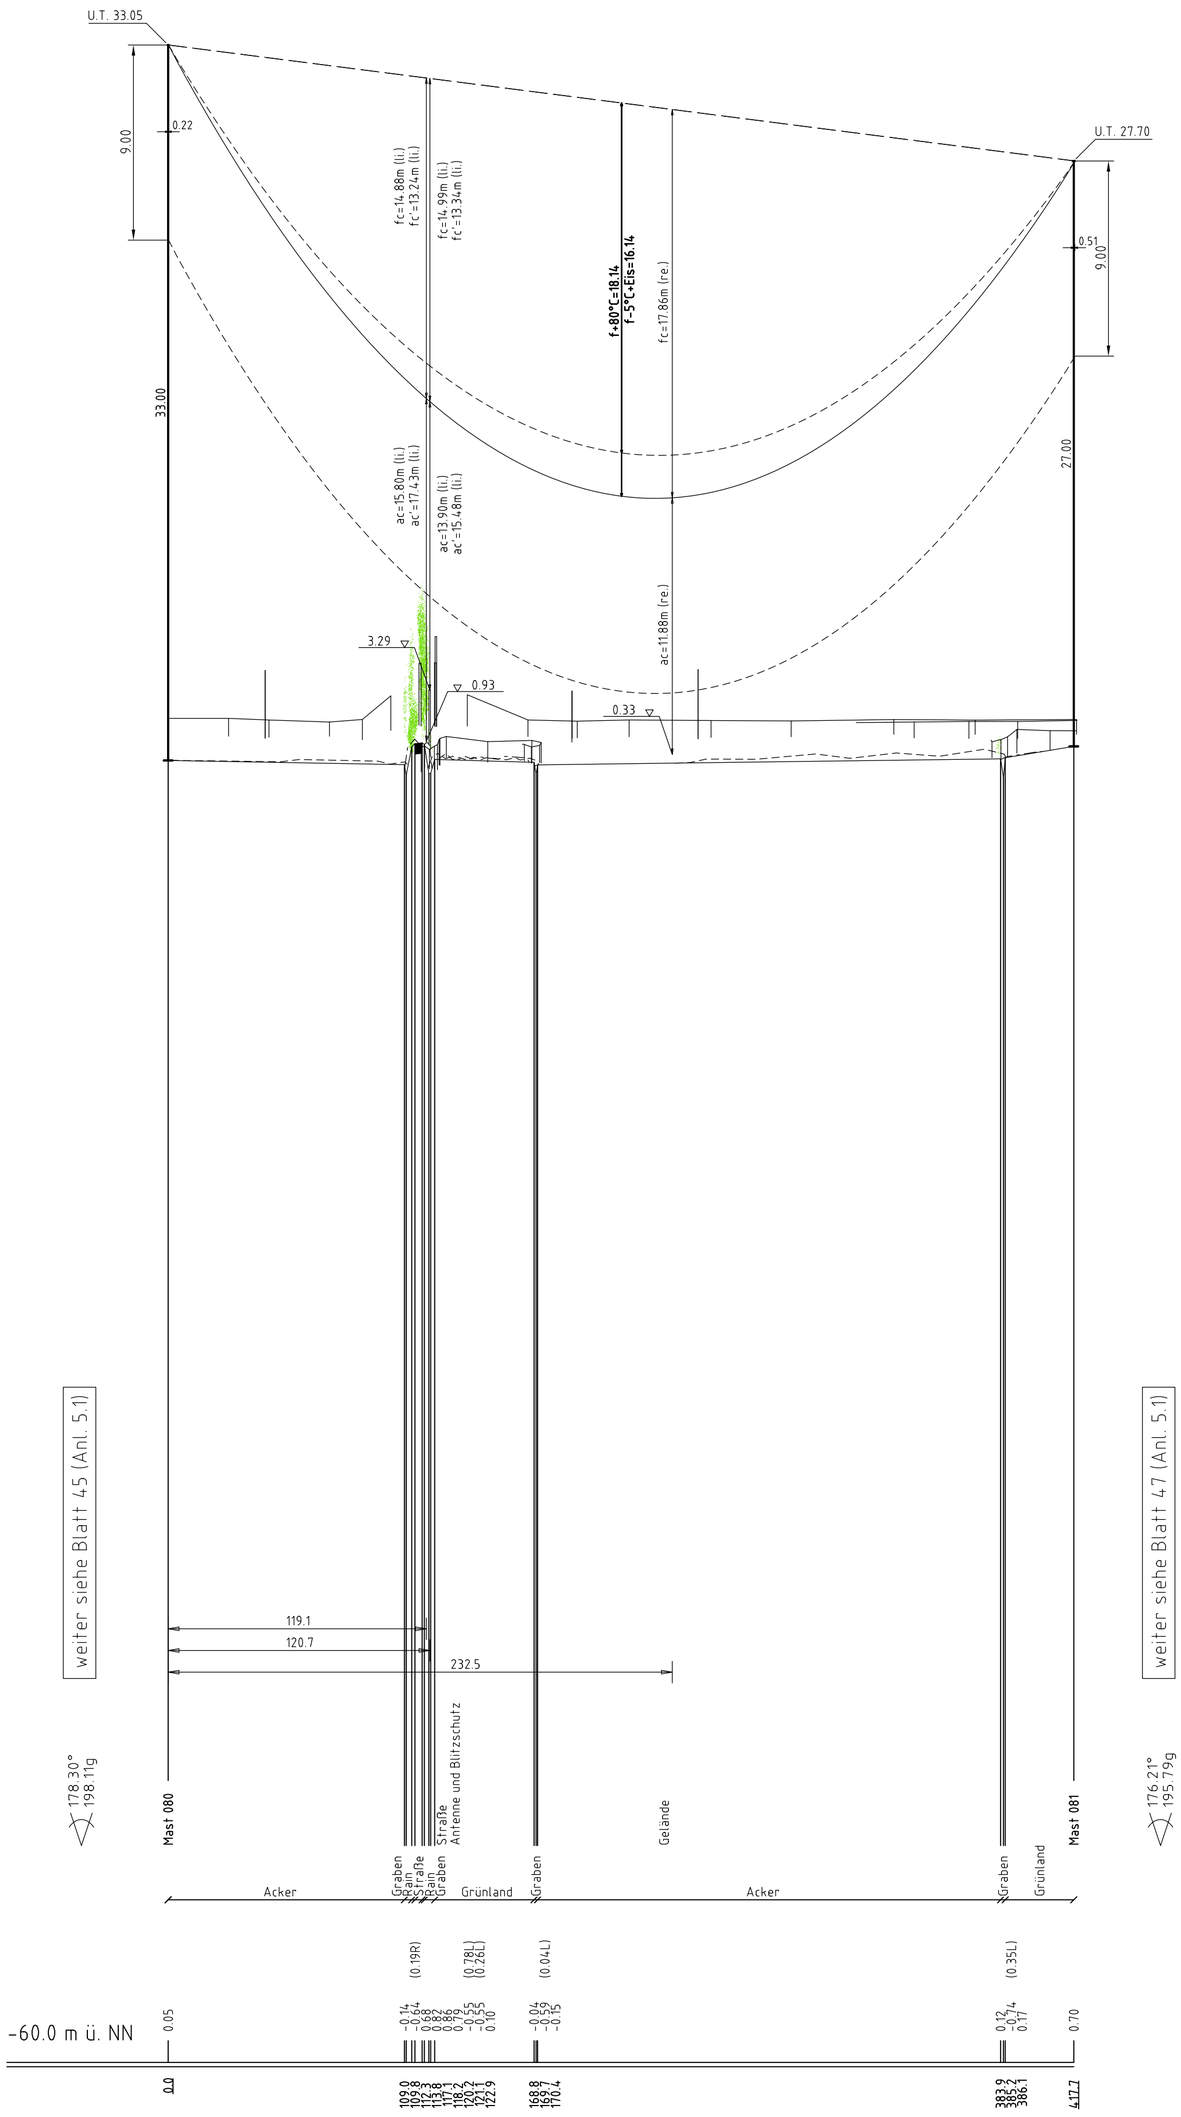

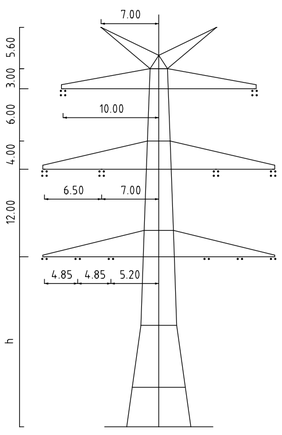

Mast Nr. 080

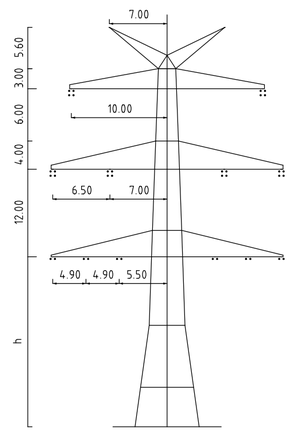

Mast Nr. 081

Vegetation dichter als 3.50m am Leiterseil

Vegetation zwischen 3.50m und 5.00m zum Leiterseil

Vegetation innerhalb des Schutzbereiches

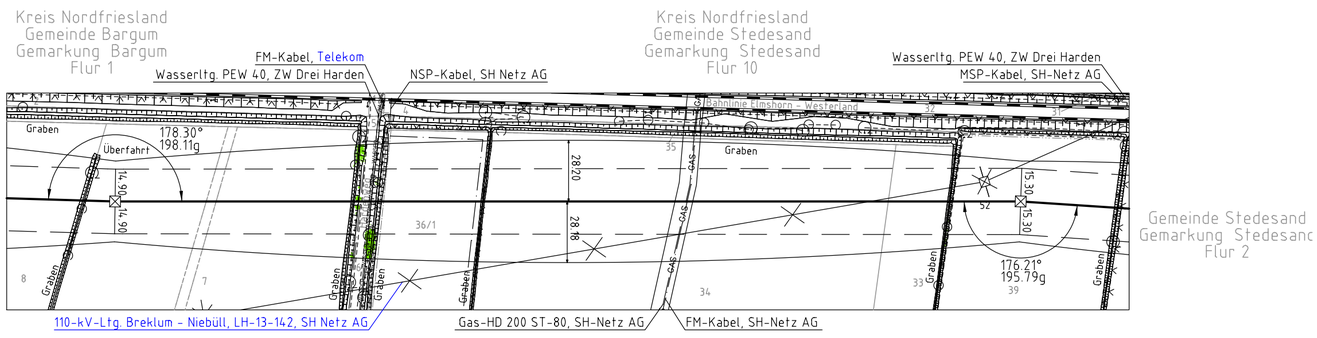

Anlage 5.1
Blatt 46/70

TenneT
Taking power further

380-kV-Ltg. Husum Nord- Niebüll Ost
LH-13-321

Längenprofil

Deckblatt

Mast Nr. 080 - Mast Nr. 081

Maßstab der Längen 1 : 2000
der Höhen 1 : 200

DIN VDE-Bestimmung : DIN VDE 0210/ DIN EN 50341-3-4: 01/2011 (Eiszone 2, Windzone 4)

Masttyp : DA-4-DE-2013.1

Beseilung
Leiterseil : 2x3x4 565-AL1/35-ST1A; MZS=46,0N/mm² (380-kV)
2x3x2 565-AL1/35-ST1A; MZS=46,0N/mm² (110-kV)

Erdseil : 2x1 ASLH-D(S)bbb 2x24SMF (181-AL3/25-A20SA-18,2); dhgl. bei 10°C

Luftkabel/
sonstige Belegung :

Kettenlänge : DA=6,50m (3178N) (380-kV)
DA=3,70m (1177N) (110-kV)

Seitliche Überhöhung : 17.00 m rechts — - — - — - oder links – – – – – – – aufgenommen

Planfeststellungsunterlage

Aufgestellt
Bayreuth,
TenneT TSO GmbH
i.V. ppa. [signature]

15.01.2016
i.A. [signature]

1.	Verschieb. M080 Anpass. Masttyp M081	08.02.2018	MK	
2.	Aktualisierung Versorgerleitung	08.02.2018	MK	
3.	Änderung Beseilung	08.02.2018	MK	

Maßstab 1:2000/200 Einheit Meter

imp GmbH
im Neyl 18
59823 Arnsberg-Oeventrop

	Datum	Name
Bearb.	15.01.2016	Eickhoff
Gepr.	15.01.2016	Klaß
Norm	DIN EN 50341-3-4: 01/2011	
Fachbereich TL		

TenneT
Taking power further

Zust.	Änderung	Datum	Name

Ursprr.:

Kartengrundlage © GeoBasis-DE/LVermGeo SH (www.LVermGeoSH.schleswig-holstein.de)