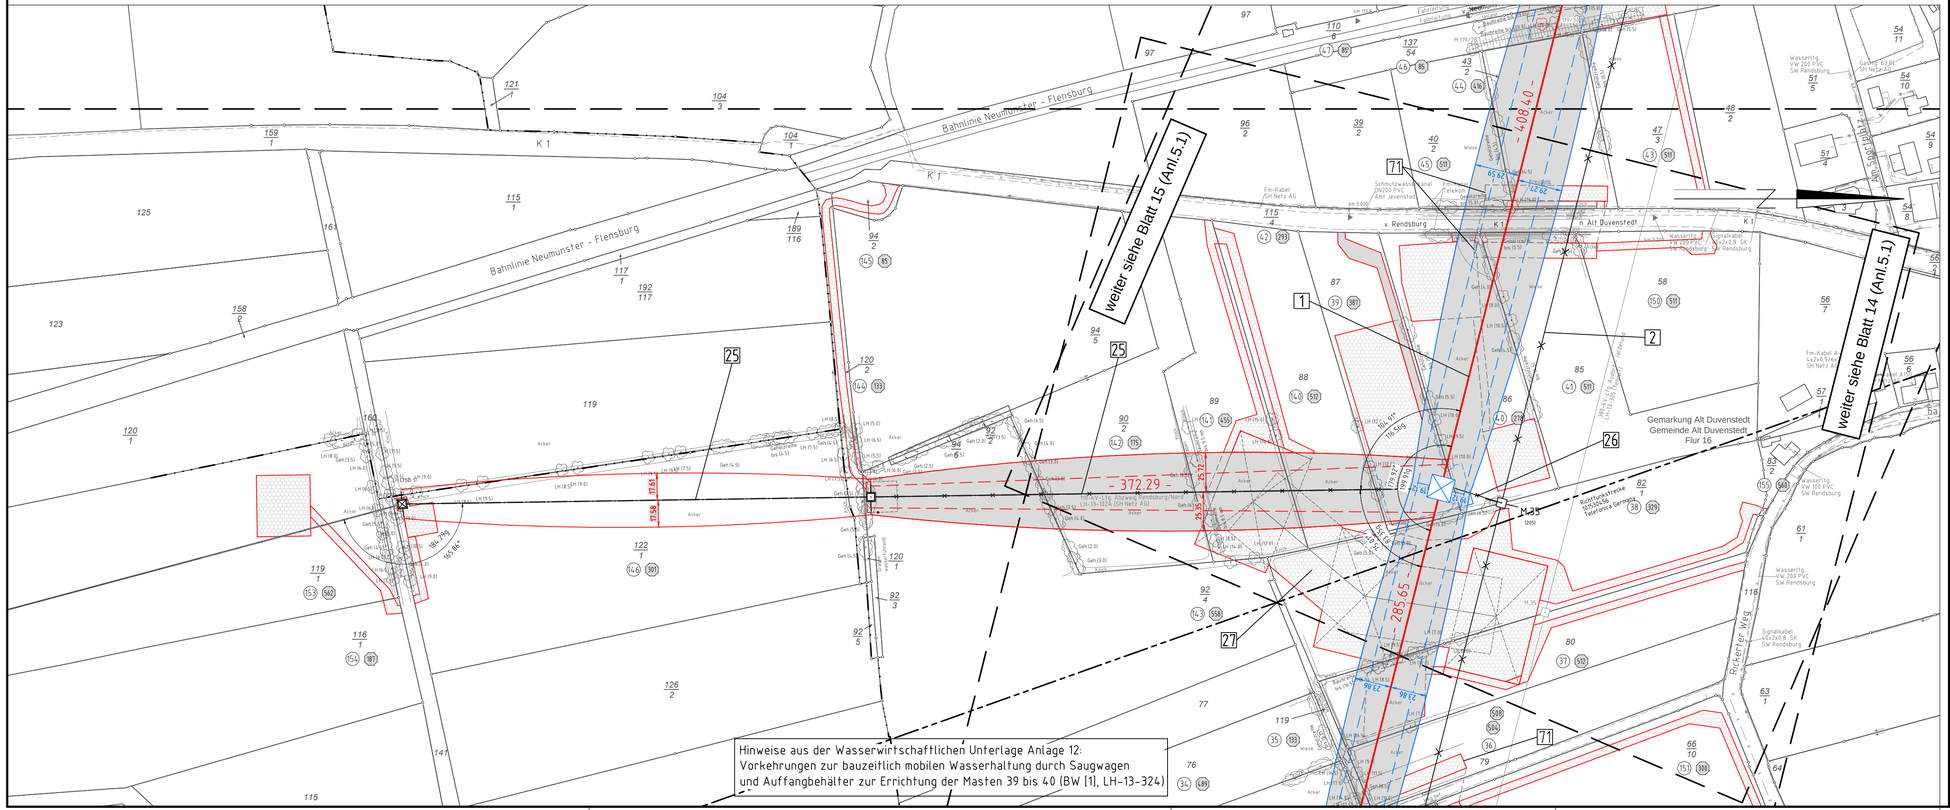


Anlage 5.1
Blatt 14a/65

TenneT
Taking power further

380-kV-Ltg. Audorf - Flensburg Nr. 324

Lage-/Bauwerksplan
Grunderwerbsplan

Mast Nr. 35 - Mast Nr. 39

DECKBLATT

1 Errichtung der 380-kV-Leitung Audorf-Flensburg/Handewitt, LH-13-324
Portal-/Portal, 110-kV-Mitnahme Nr.102 M05-M17 110-kV-Mitnahme Nr.102 M28-M63


2 Rückbau der 220-kV-Leitung Audorf-Flensburg, LH-13-205
Portal UW Audorf - Portal UW Flensburg

25 Neuanbindung der 110-kV-Leitung Abzweig Rendsburg/Nord, LH-13-102A
Verbindung zwischen dem Abzweigmast39 (LH-13-324) und dem M02

26 Rückbau der 110-kV-Leitung Abzweig Rendsburg/Nord, LH-13-102A
durch Rückbau der Ltg. LH-13-205 und Neubau der Ltg. LH-13-324 wird M07 zurückgebaut

27 Provisorische Verlegung der 110-kV-Leitung Abzweig Rendsburg/Nord, LH-13-102A
M35 (LH-13-205)-M02; Freileitungsprovisorium während der Bauphase für M39 (LH-13-324)

Legende:

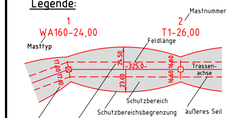

- Eigentümerschlüsselnr.
- Grundstücksordnungsnr.
- Flurstücksnummer
- Abspannmast
- Tragmast
- Rückbau 220-kV-Leitung

Rechtserwerb:

- dauerhafte Flächeninanspruchnahme
- dauerhafte Flächeninanspruchnahme/ Kompensationsmaßnahmen
- bauzeitliche Flächeninanspruchnahme
- Schlauchleitung/Wasserhaltung

Grenzen:

- Kreis
- Stadt/Gem.
- Gemarkung
- Flur
- Flurstück
- FFH-Gebiet
- Grenze des Planfeststellungsverfahrens

Planfeststellungsunterlage

Aufgestellt
Bayreuth,
TenneT TSO GmbH

25.11.2016

i.V. ppa. i.A. Dr.

eqos Energie
eqos Deutschland GmbH
Wolfentalstraße 29
D-84570 Töging
Leitungsplanung

Maßstab 1 : 2000
Einheit Meter

				Datum	Name
01	1. Planänderung	23.11.2015	poka		
02	Gestänge Ltg.324	21.11.2016	poka	Bearb.	21.11.2016 poka
				Gepr.	23.11.2016 lp
				Norm	DIN EN 50341-3-4: 01/2011
				Fachbereich TL	

TenneT taking power further

Zust. Änderung Datum Name Urspr.: