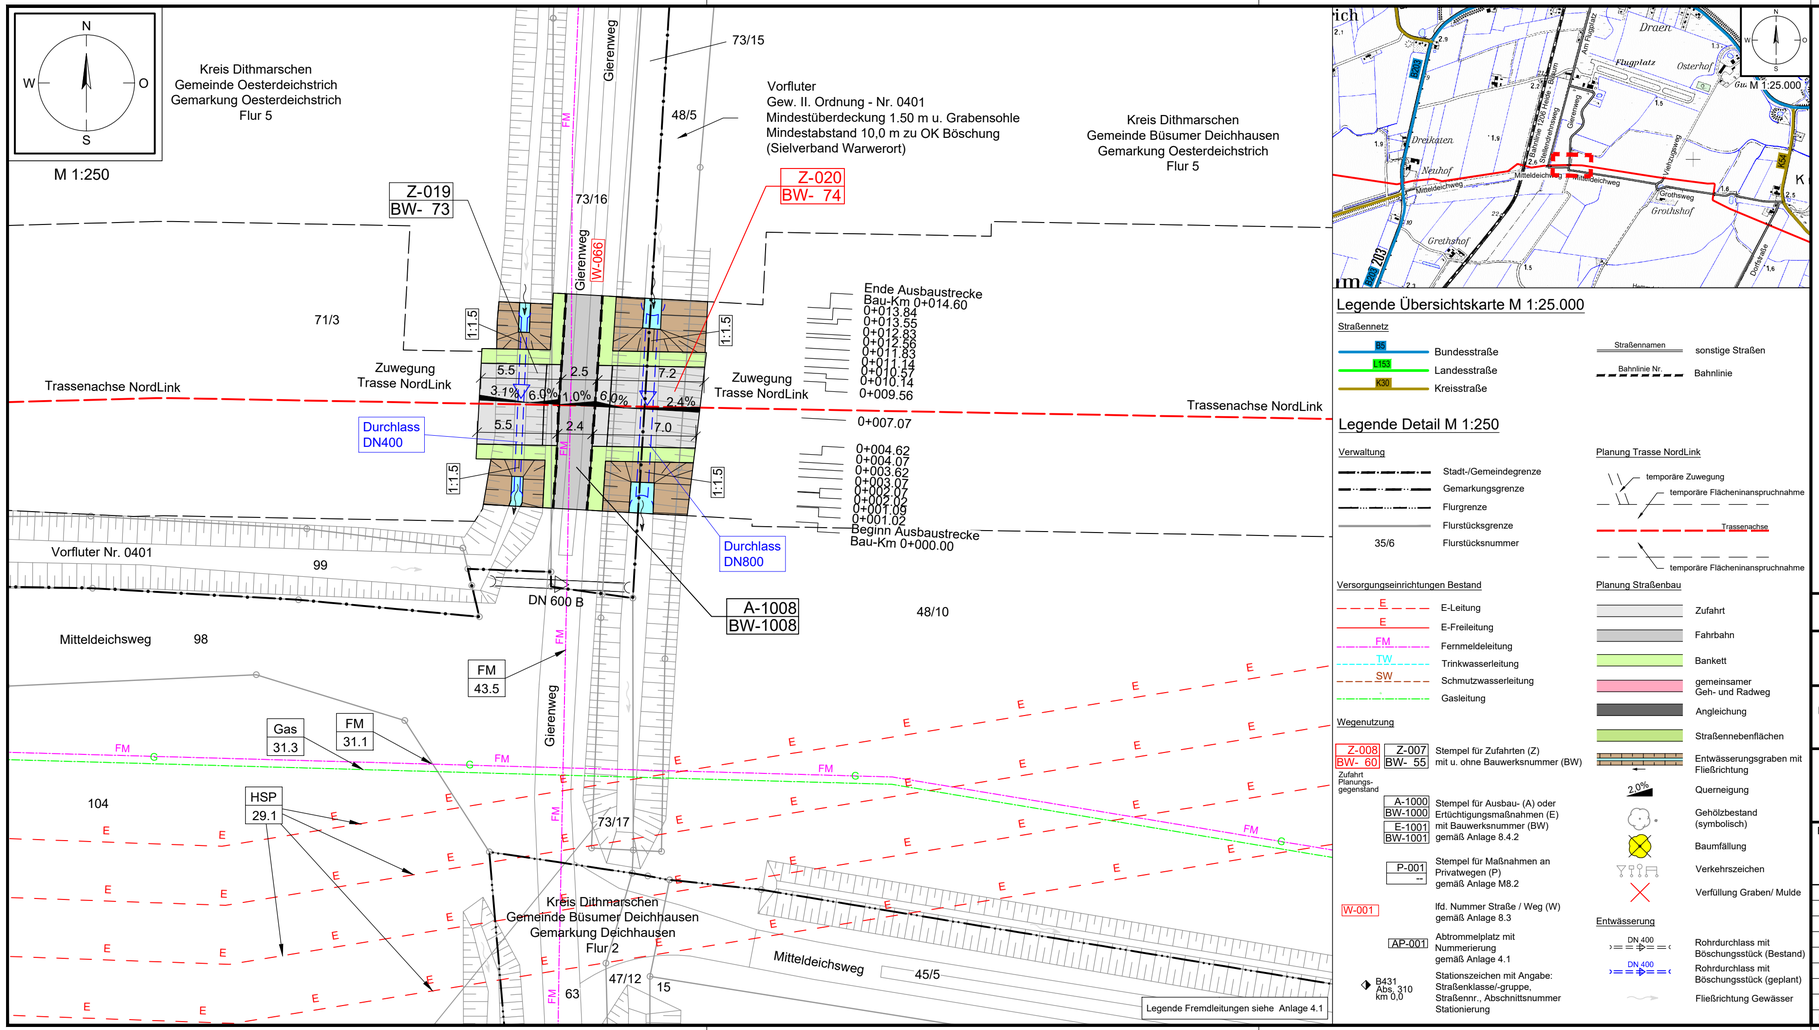


Legende Übersichtskarte M 1:25.000

Straßennetz

- B5 Bundesstraße
- L153 Landesstraße
- K30 Kreisstraße
- Straßennamen
- sonstige Straßen
- Bahnlinie Nr.
- Bahnlinie

Legende Detail M 1:250

Verwaltung

- Stadt-/Gemeindegrenze
- Gemarkungsgrenze
- Flurgrenze
- Flurstücksgrenze
- 35/6 Flurstücksnummer

Versorgungseinrichtungen Bestand

- E E-Leitung
- E E-Freileitung
- FM Fernmeldeleitung
- TW Trinkwasserleitung
- SW Schmutzwasserleitung
- Gasleitung

Wegenutzung

- Z-008 BW- 60 / Z-007 BW- 55 Stempel für Zufahrten (Z) mit u. ohne Bauwerksnummer (BW)
  Zufahrt Planungs-gegenstand
- A-1000 BW-1000 / E-1001 BW-1001 Stempel für Ausbau- (A) oder Ertüchtigungsmaßnahmen (E) mit Bauwerksnummer (BW) gemäß Anlage 8.4.2
- P-001 -- Stempel für Maßnahmen an Privatwegen (P) gemäß Anlage M8.2
- W-001 lfd. Nummer Straße / Weg (W) gemäß Anlage 8.3
- AP-001 Abtrommelplatz mit Nummerierung gemäß Anlage 4.1
- B431 Abs. 310 km 0,0 Stationszeichen mit Angabe: Straßenklasse/-gruppe, Straßennr., Abschnittsnummer Stationierung

Planung Trasse NordLink

- temporäre Zuwegung
- temporäre Flächeninanspruchnahme
- Trassenachse
- temporäre Flächeninanspruchnahme

Planung Straßenbau

- Zufahrt
- Fahrbahn
- Bankett
- gemeinsamer Geh- und Radweg
- Angleichung
- Straßennebenflächen
- Entwässerungsgraben mit Fließrichtung
- 2.0% Querneigung
- Gehölzbestand (symbolisch)
- Baumfällung
- Verkehrszeichen
- Verfüllung Graben/ Mulde

Entwässerung

- DN 400 Rohrdurchlass mit Böschungsstück (Bestand)
- DN 400 Rohrdurchlass mit Böschungsstück (geplant)
- Fließrichtung Gewässer

Statnett TenneT KfW

Anlage 8.6.2

NordLink
Abschnitt 12-Seemeilen-Grenze bis UW Wilster
Wegekonzept
Zufahrten an Gemeinde- und sonstigen öffentlichen Straßen

Z-020, Blatt 1/1

Deckblatt

Planfeststellungsunterlage

Quelle: Lageplan Ausbaumaßnahme A016.3
Dokument-Nr. A016.3-RevC_2018-05-14
Generalplaner: NKT HVC GmbH

Ersteller-Zeichnungs-Nr: LAYOUT_Zufahrten_9_PÄ.dwg

Aufgestellt:
Bayreuth, den 31.08.2018
DC Nordseekabel GmbH & Co.KG (NOKA)
i. A. Christian Sg
i.V. Bettermann

Firma	Maßstab:	Einheit:
G.E.O.S. Ingenieurgesellschaft mbH	1:250, 1:25.000	Meter

Ind.	Änderung	Datum	Name	Ursprung:	Datum	Name
				Bearb.	08.2018	Rüb
				Gepr.	08.2018	Bettermann
				Norm		
				Fachbereich		

Erstellt durch	Genehmigt von	Datum	Status	Blatt
G.E.O.S. Ing. mbH	NOKA DC Nordseekabel GmbH & Co.KG	27.08.2018 Erstelldatum 31.08.2018	G	-- von --

Objektname: ± 500-kV-HGÜ Interkonnektor Tonstad - Wilster

Titel: Lageplan Zufahrt Z-020