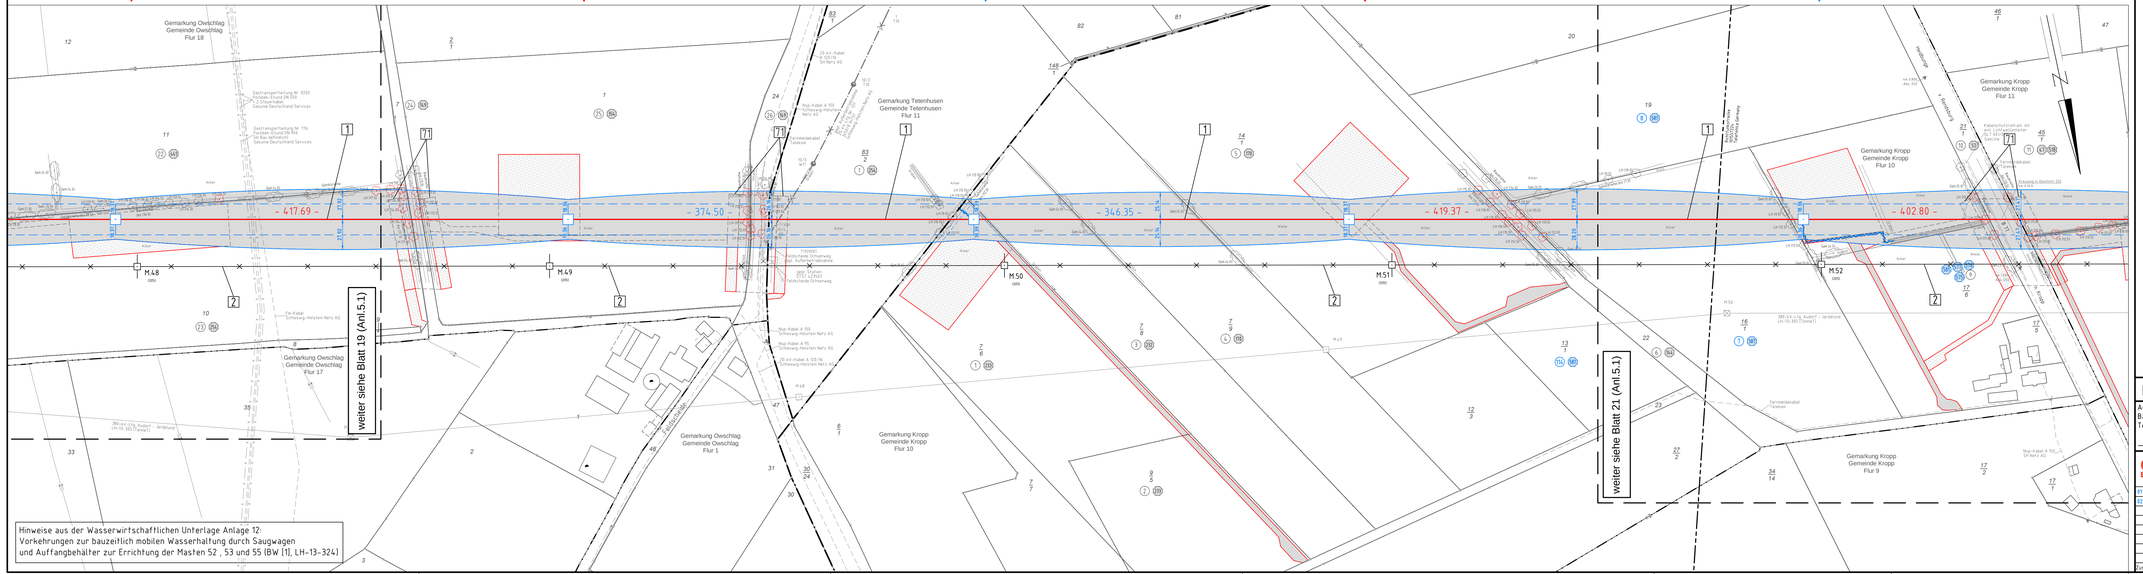



Anlage 5.1
Blatt 20/65

# 380-kV-Ltg. Audorf - Flensburg Nr. 324

# Lage-/Bauwerksplan
# Grunderwerbsplan

## Mast Nr. 52 - Mast Nr. 56

## DECKBLATT

1 Errichtung der 380-kV-Leitung Audorf-Flensburg/Handewitt, LH-13-324
Portal-Portal (Tennet-Anlagene Nr. 313.1105-1.1 - 313.4.V-Anlagene Nr. 313.1105-1.1)

2 Rückbau der 220-kV-Leitung Audorf-Flensburg, LH-13-205
Portal Ue Audorf - Portal Ue Flensburg

**Legende:**




- Eigentümerschlüsselnr.
- Grundbuchnummerangaben:
- Flurstücksnummer
- Abspannmast
- Tragmast
- Rückbau 220-kV-Leitung

**Grenzen:**

Kreis
Stadt/Gem.
Gemarkung
Flur
Flurstück
FFH-Gebiet
Grenze des Planfeststellungsverfahrens

**Rechtswerb:**

- dauerhafte Flächeninanspruchnahme
- dauerhafte Flächeninanspruchnahme/ Kompensationsmaßnahmen
- bauzeitliche Flächeninanspruchnahme
- Schlauchleitung/Wasserhaltung

## Planfeststellungsunterlage

Aufgestellt
Bayreuth,
Tennet TSO GmbH

25.11.2016

i.V. i.A. Dr.

| | | | | | | |
|---|---|---|---|---|---|---|
| 01 | 1. Planänderung | 23.11.2015 | peka | | Datum | Name |
| 02 | Gestänge Lfg. 324 | 21.11.2016 | peka | Bearb. | 21.11.2016 | peka |
| | Uespl. MSN | 21.11.2016 | peka | Gepr. | 23.11.2016 | lp |
| | Eigentümer neu | 21.11.2016 | peka | Norm. | DIN EN 50341-1-3-4: 01/2011 | |
| | | | | | Fachbereich TL | |

Maßstab 1: 2000
Einheit Meter

egos Energie — Deutschland GmbH, Gewerbestraße 29, D-88630 Pfaffenhofen/Ilm

Zust. | Änderung | Datum | Name | Urspr.