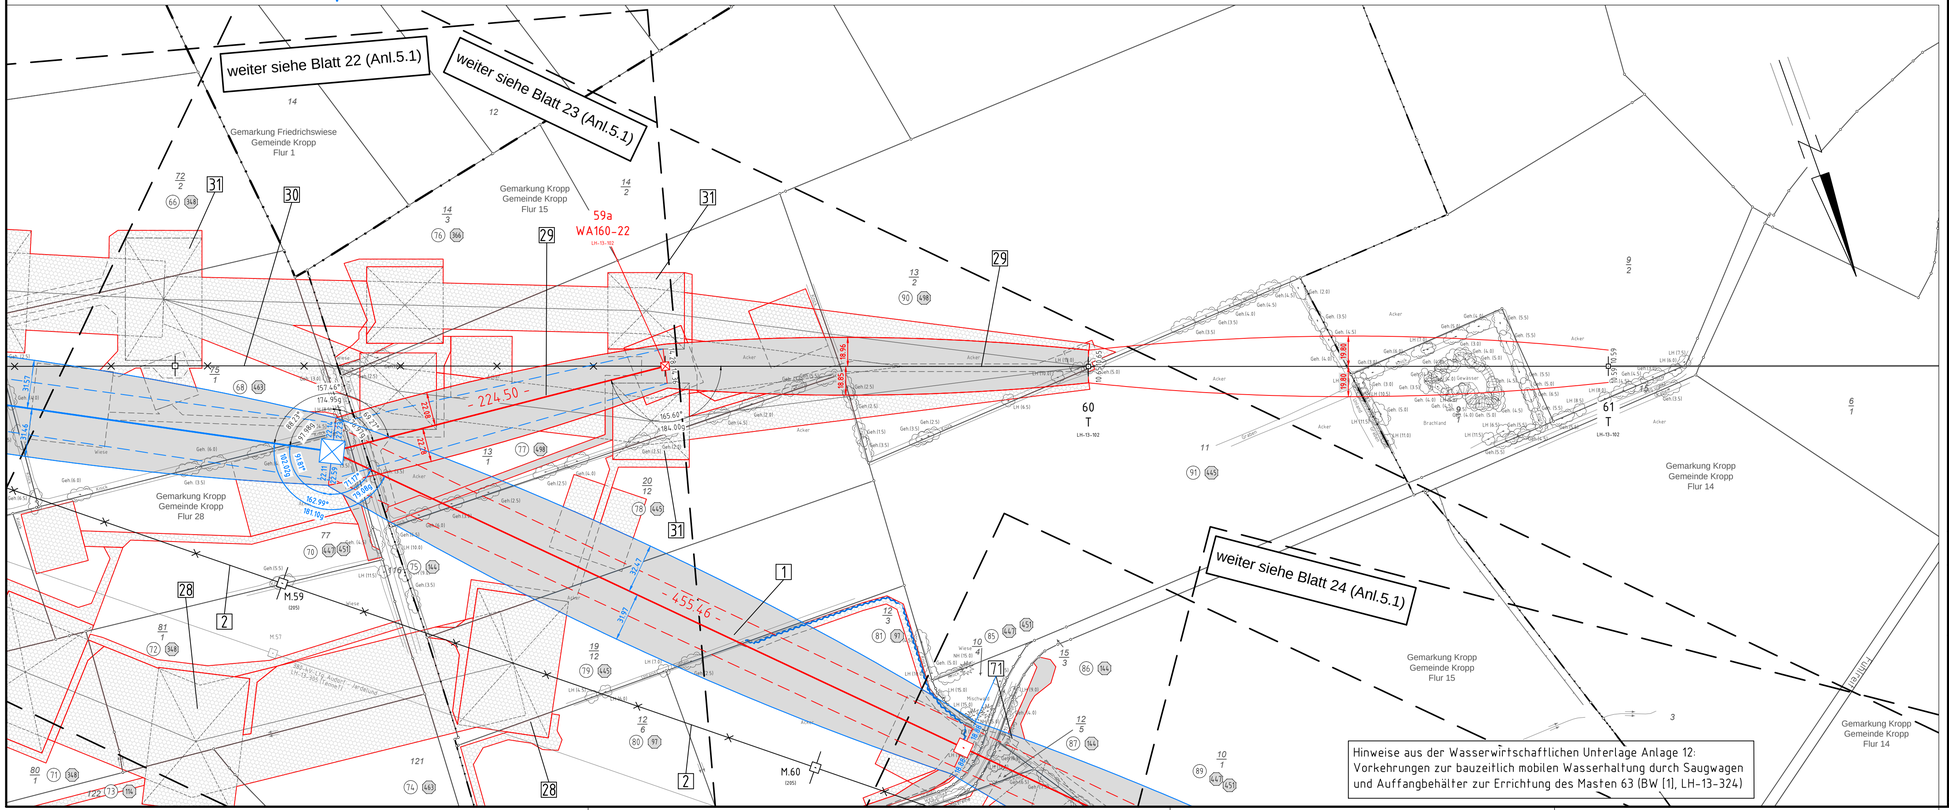


Anlage 5.1
Blatt 23a/65

TenneT
Taking power further

380-kV-Ltg. Audorf - Flensburg Nr. 324

Lage-/Bauwerksplan
Grunderwerbsplan

Mast Nr. 63 - Mast Nr. 64

DECKBLATT

1 Errichtung der 380-kV-Leitung Audorf-Flensburg/Handewitt, LH-13-324
Portal-/Portal TSO-kV-Mitnahme Nr.102 M05-M17 110-kV-Mitnahme Nr.102 M28-M63

2 Rückbau der 220-kV-Leitung Audorf-Flensburg, LH-13-205
Portal UW Audorf - Portal UW Flensburg


28 Provisorische Verlegung der 220-kV-Leitung Audorf-Flensburg, LH-13-205
M55 (LH-13-205)/M59 (LH-13-324)-M60 (LH-13-205)

29 Neubau der 110-kV-Leitung Audorf-Husum, LH-13-102
Rückgabe der LH-13-324 auf LH-13-102, Neubau und Anbindung des M59a an M63(LH-13-324) und an M60

30 Rückbau der 110-kV-Leitung Audorf-Husum, LH-13-102
Rückbau ovon M58 (LH-13-205)-M60

31 Provisorische Verlegung der 110-kV-Leitung Audorf-Husum, LH-13-102
M58(205)/ 59(324)-M60(102), Provisorium LH-13-324 von M60-M63 und Anschluss LH-13-102 an LH-13-324, M63(324) und M59a(102)

Legende:

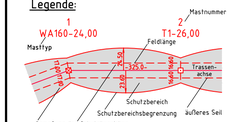

① Eigentümerschlüsselnr.
⑤ Grundstücksordnungsnr.
99 Flurstücksnummer
⊠ Abspannmast
⊡ Tragmast
Rückbau 220-kV-Leitung

Grenzen:
Kreis
Stadt/Gem.
Gemarkung
Flur
Flurstück
FFH-Gebiet
Grenze des Planfeststellungsverfahrens

Rechtserwerb:
dauerhafte Flächeninanspruchnahme
bauzeitliche Flächeninanspruchnahme
dauerhafte Flächeninanspruchnahme/ Kompensationsmaßnahmen
Schlauchleitung/Wasserhaltung

Planfeststellungsunterlage

Aufgestellt
Bayreuth,
TenneT TSO GmbH

25.11.2016

i.V. ppa. ...

i.A. Dr. ...

eqos Energie
Deutschland GmbH
Wolfentalstraße 29
D-84478 Waldkraiburg
Leitungsplanung

Maßstab 1 : 2000
Einheit Meter

					Datum	Name
01	1. Planänderung	23.11.2015	poka	Bearb.	21.11.2016	poka
02	Gestänge Ltg. 324	21.11.2016	poka	Gepr.	23.11.2016	lp
	Umpl. M062	21.11.2016	poka	Norm	DIN EN 50341-3-4: 01/2011	
				Fachbereich TL		

TenneT Taking power further

Zust. | Änderung | Datum | Name | Urspr.: