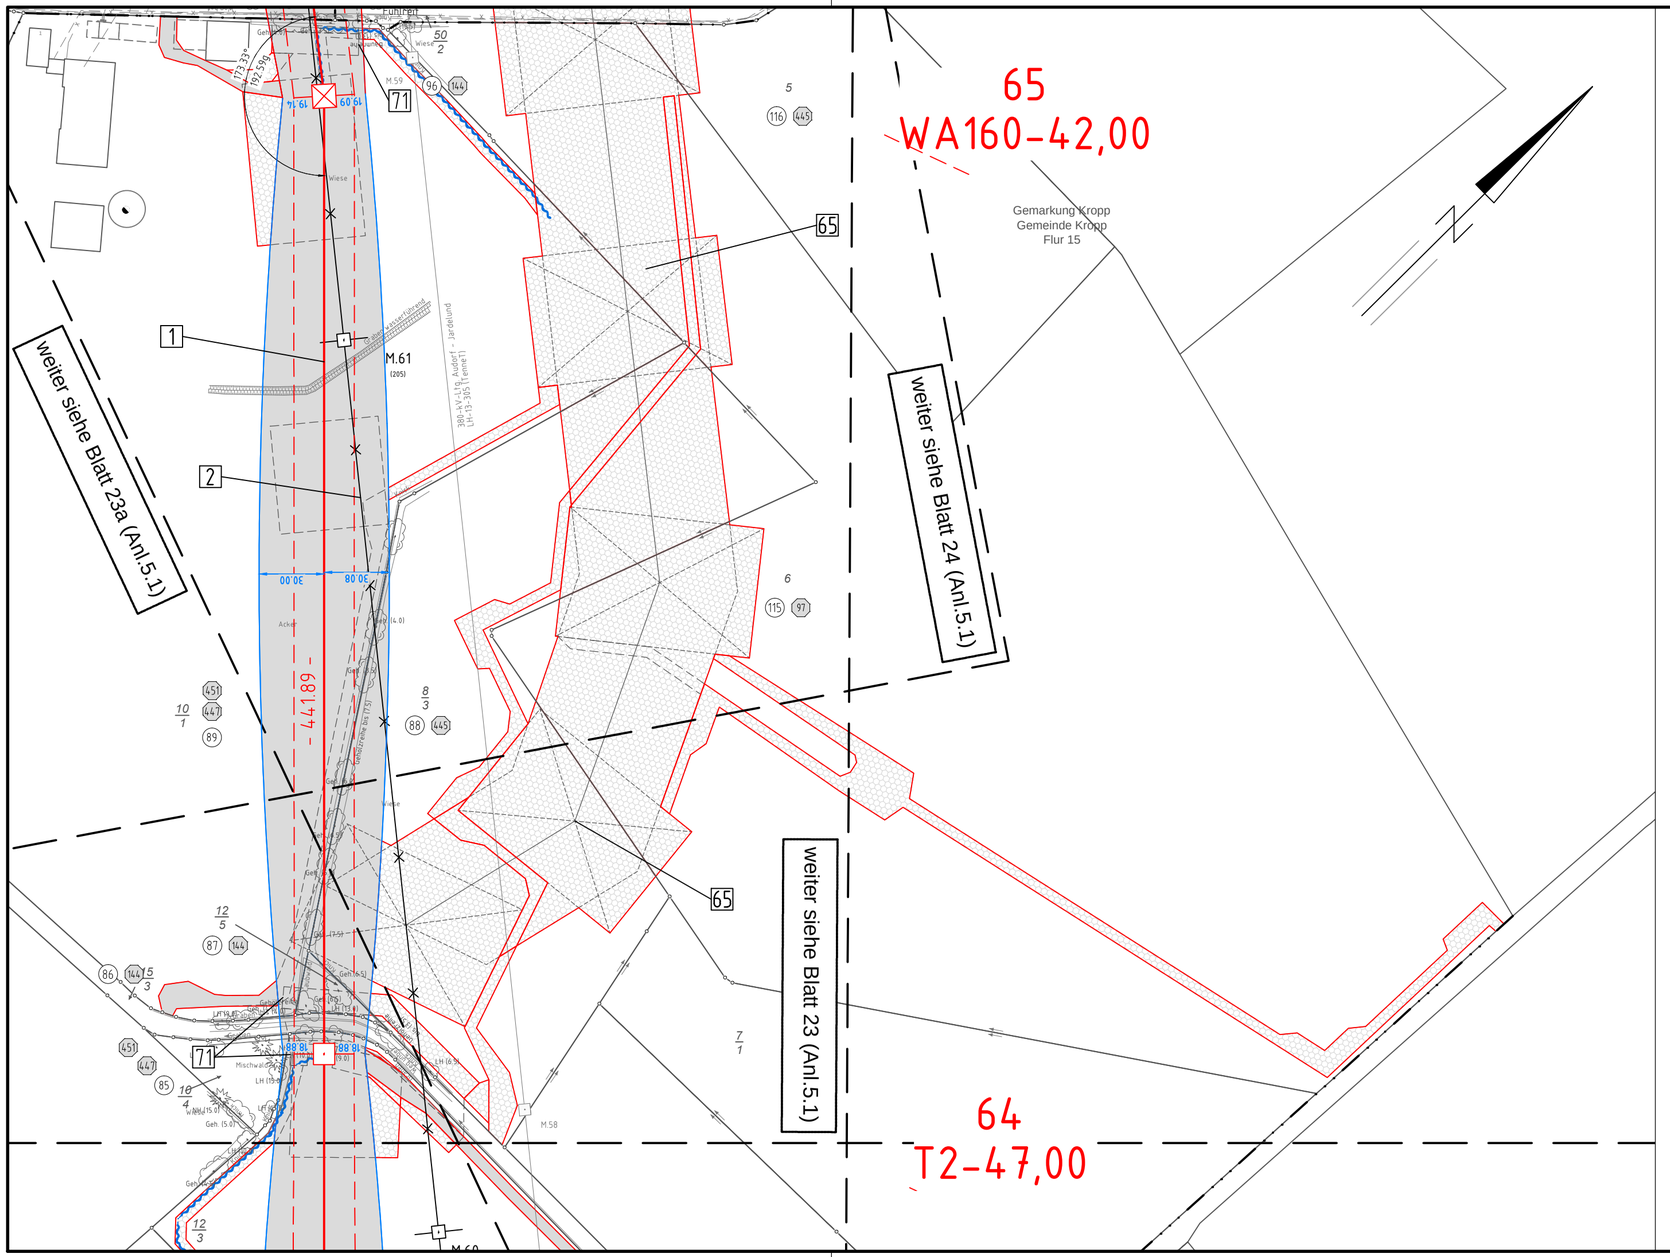


Anlage 5.1
Blatt 23b/65

380-kV-Ltg. Audorf - Flensburg Nr. 324

Lage-/Bauwerksplan Grunderwerbsplan

Mast Nr. 64 - Mast Nr. 65


DECKBLATT

1 Errichtung der 380-kV.Leitung Audorf-Flensburg/Handewitt, LH-13-324
Portal-Portal

02 Rückbau der 220-kV-Leitung Audorf-Flensburg, LH-13-205
Portal UW Audorf – Portal UW Flensburg

65 Provisorische Verlegung der 220-kV-Leitung Audorf-Flensburg, LH-13-205
M64 – M67; bauzeitl. Freileitungsprovisorium während der Bauphase für den Neubau der Leitung Nr.324

Legende:

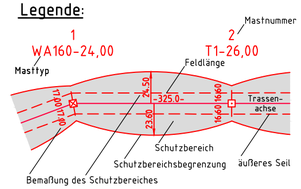

① Eigentümerschlüsselnr.
⑤ Grundstücksordnungsnr.
99 Flurstücksnummer
Abspannmast
Tragmast
Rückbau 220-kV-Leitung

Grenzen:

Kreis
Stadt/Gem.
Gemarkung
Flur
Flurstück
FFH-Gebiet
Grenze des Planfeststellungsverfahrens

Rechtserwerb:

dauerhafte Flächeninanspruchnahme
bauzeitliche Flächeninanspruchnahme
dauerhafte Flächeninanspruchnahme/ Kompensationsmaßnahmen
Schlauchleitung/Wasserhaltung

Planfeststellungsunterlage

Aufgestellt
Bayreuth,
TenneT TSO GmbH

04.12.2015

i.V. i.A. Dr.

eqos Energie
Deutschland GmbH
Wolfentalstraße 29
D-88400 Biberach
Leitungsplanung

Maßstab	Einheit
1 : 2000	Meter

					Datum	Name
01	1. Planänderung	23.11.2015	poka	Bearb.	23.11.2015	poka
				Gepr.	01.12.2015	lp
				Norm	DIN EN 50341-3-4: 01/2011	
				Fachbereich TL		

Zust.	Änderung	Datum	Name

Ursprung: