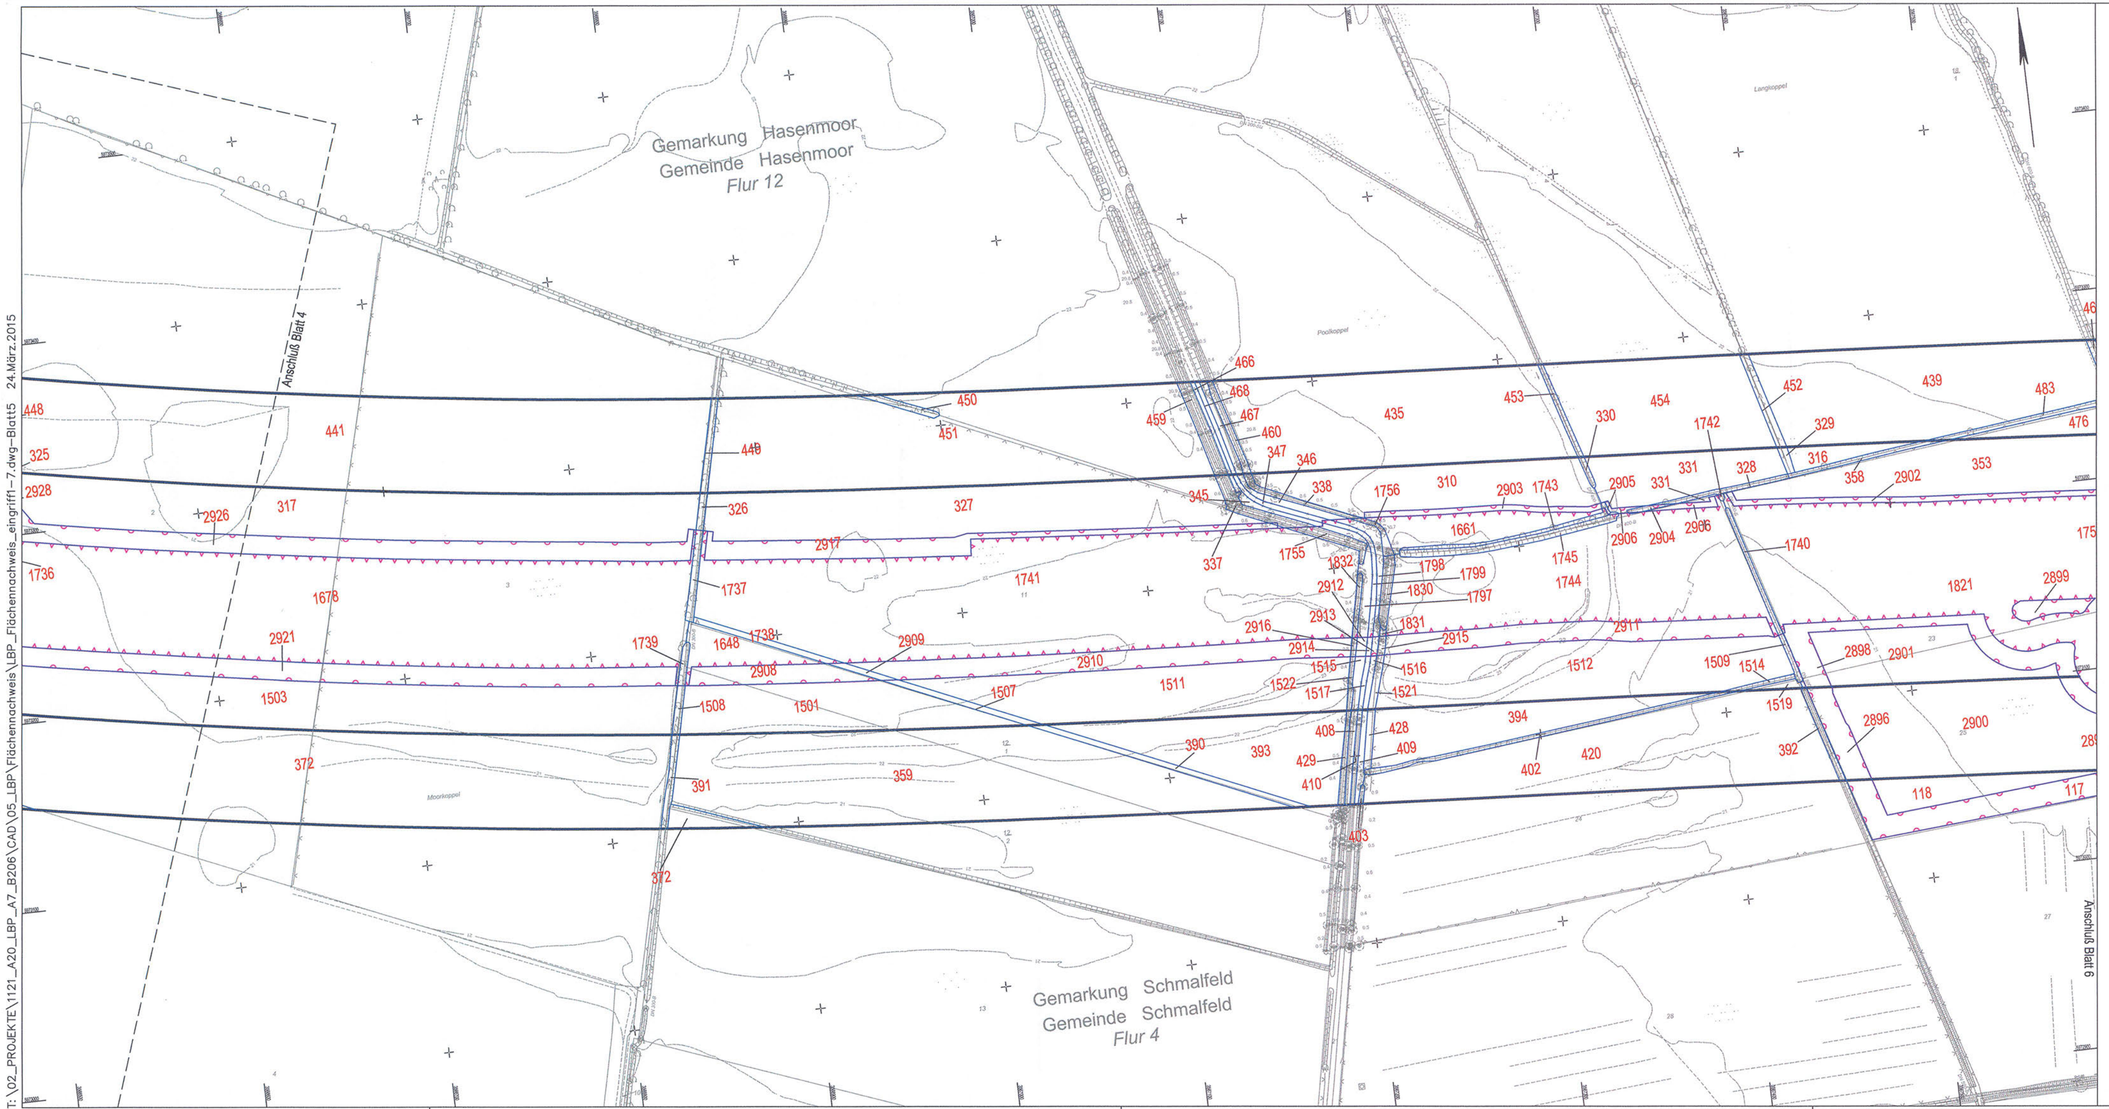

Zeichenerklärung

- 5 — Bilanzierungsfläche mit Flächen-ID
- Eingriffszone des Vorhabens
- baubedingte Beeinträchtigung
- Wirkzone

Grundplan hergestellt: 09/2008		terrestrische Nachmessung durch:	
aphos Leipzig AG Prager Straße 17 04103 Leipzig	Koordinatensystem: Gauß-Krüger Aufnahme: 28.04.2006 Feldbergleich: 07/2006 Katasterstand: 18.07.2005	MECKLENBURGISCHES INGENIEURBÜRO FÜR VERKEHRSBAU GMBH SCHWERIN Ludwigsluster Chaussee 72, 19061 Schwerin, Telefon 03865/39460, Telefax 03863/577127	Koordinatensystem: Gauß-Krüger Aufnahme: 02.06.2007 durch: Dochan / Dettmann

Nr.	Art der Änderung	Datum	Name
2	neue Bilanzierung	24.03.15	Lietzau
1	neue Bilanzierung	30.12.11	Pahl

Blattübersicht

THÖPER GONDESEN PARTNER LANDSCHAFTSARCHITEKTEN	TGP_1121	Datum	Name
AM OBEN STEINBERGE 17, 23562 LÜBECK FON + 49(0)4510-0 , FAX + 049(0)4510-22	bearbeitet	09/2009	Steinkehr/ Lechler
Lübeck, den 09/2009	gezeichnet	09/2009	Pahl
TGP	geprüft	09/2009	Gondesen

MECKLENBURGISCHES INGENIEURBÜRO FÜR VERKEHRSBAU GMBH SCHWERIN Ludwigsluster Chaussee 72 , 19061 Schwerin , Telefon 03865/39460 , Telefax 03863/577127	Schwerin, den 09/2009	Datum	Zeichen
merkel INGENIEURBÜRO CONSULT MERKEL INGENIEUR CONSULT Bremerhofer 1 , 29439 Lüchow , Telefon 04163/99970 , Telefax 9997099	bearb.	09/2009	Köllmann
	gez.	09/2009	Mecklenburg
	gepr.	09/2009	Berchtold

Straßenbauverwaltung
Land Schleswig - Holstein

Blatt Nr. 5

Straße: BAB A 20 Betr.-km:
Nächster Ort: Hartenholm

	Datum	Zeichen
bearbeitet		
gezeichnet		
geprüft	09/2009	Hildebrandt

Neubau der BAB A 20
Nord-West-Umfahrung Hamburg

Teil A
A 7 bis B206 westlich Wittenborn

Bau-km: 16+100.000 bis 34+750.531

Flächennachweis
Eingriff

Bau-km 19+850 - 20+850
Maßstab 1 : 2.000

Aufgestellt:
Landesbetrieb Straßenbau und Verkehr
Schleswig - Holstein
Niederlassung Lübeck
Projektgruppe A20

Lübeck, den 29.06.2009

Blatt: 5 Deckblatt

T:\02_PROJEKTE\1121_A20_LBP_A7_B206\CAD\05_LBP\Flächennachweis\LBP_Flächennachweis_eingriff1_7.dwg-Blatt5 24.März.2015