Lageplan

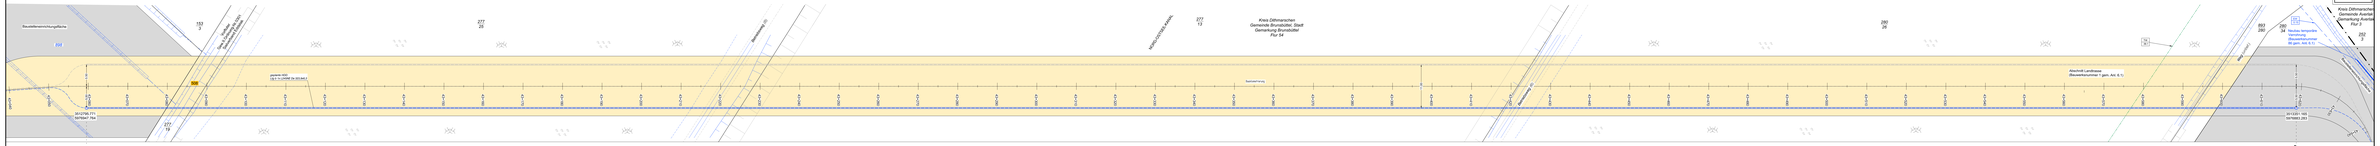
Baustelleneinrichtungsfläche
Kreis Dithmarschen
Gemeinde Brunsbüttel, Stadt
Gemarkung Brunsbüttel
Flur 54
Kreis Dithmarschen
Gemeinde Averlak
Gemarkung Averlak
Flur 3
Abschnitt Landnaht
(Bauwerksnummer 1 gem. Anl. 6.1)
Nördliche temporäre
Abschnitt
(Bauwerksnummer
Bl. gem. Anl. 6.1)
Südliche temporäre
Abschnitt
(Bauwerksnummer
Bl. gem. Anl. 6.1)
Baustraße
Baustraße
Baustraße