


Anlage 12.5  
NordLink  
Abschnitt 12-Seemeilen-Grenze  
bis UW Wilster  
Kreuzungen von Anlagen Dritter  
Detailpläne Kreuzung  
Gewässer II. Ordnung  
Kreuzung Nr. 004

Deckblatt

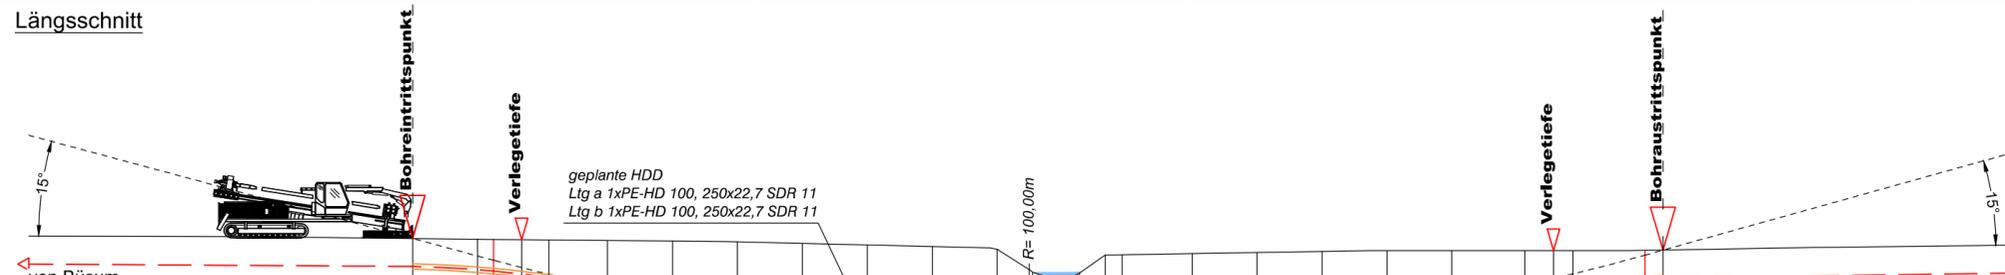

Höhe OK Gelände (DHHN92):	1,67	1,62	1,62	1,61	1,61	1,60	1,57	1,54	1,51	1,44	1,36	1,29	1,16	0,10	-0,33	0,06	0,90	0,91	0,96	1,01	1,06	1,10	1,10	1,10	1,10	1,10	1,11	1,12	
Höhe OK Fremdleitung (DHHN92):																													
Höhe OK Fremdleitung (unter GOK):																													
Höhe Bohrung (unter GOK):	-1,30	-1,42	-1,47	-1,60	-1,60	-1,75	-2,19	-2,76	-3,23	-3,56	-3,80	-3,95	-3,95	-2,92	-2,50	-2,89	-3,71	-3,70	-3,61	-3,43	-3,16	-2,78	-2,28	-1,83	-1,70	-1,60	-1,34	-1,30	
Länge :	0,00	3,00	3,74	5,04	5,06	6,28	9,00	12,00	15,00	18,00	21,00	24,00	27,00	28,64	29,90	30,80	31,99	32,76	36,00	39,00	42,00	45,00	48,00	51,37	52,69	53,59	56,92	57,75	

**Legende:**

Stadt/Gem.	— · — ·	Freileitung	— · — ·	dauerhafte Flächeninanspruchnahme	■	Kabelachse	— · — ·
Gemarkung	— · — ·	Kabel	— · — ·	temporäre Flächeninanspruchnahme	■	Kabel im Schutzrohr	— · — ·
Flur	— · — ·	Rohrleitung	— · — ·	temporäres Durchleitungsbauwerk	■	Kilometrierung	
Flurstück	— · — ·	Richtfunk	— · — ·	Abtrommelplatz mit Nummerierung	AP002	Längsschnitt	— · — ·
Flurstücksnummer	35/6	Kreuzungsnummer	001			Kabel-Eintritt-Austritt	— · — ·
Zaun	— · — ·	Leitungsbetreiber (gem. Anlage 4.1)	FM			HDD-Bohrung	— · — ·
Topografie / Fahrbahnrand	— · — ·	Bauwerksnummer (gem. Anlage 6.1)	43.61				
			15				

**Planfeststellungsunterlage**

Quelle: Ausführungsplanung HDD-Planung Kr. 004  
Dokument-Nr. NL-BD-CO-HDD-0003-Rev3  
Generalplaner: NKT HVC GmbH

Ersteller-Zeichnungs-Nr: NL-BD-CO-HDD-0003-Rev3\_irev01-Kr-004.dwg

Aufgestellt: Bayreuth, den 31.08.2018  
DC Nordseekabel GmbH & Co.KG (NOKA)

Firma: **GEOS** INGENIEUR-GESELLSCHAFT MBH  
Maßstab: 1:250  
Einheit: Meter

Datum	Name
Bearb. 08.2018	Jennerjahn
Gepr. 08.2018	Legler
Norm	
Fachbereich	

Erstellt durch	Genehmigt von	Datum	Status	Blatt
G.E.O.S.	NOKA	27.08.2018	G	01
Ing. mbH	DC Nordseekabel GmbH & Co.KG	31.08.2018		01

Objektname: ± 500-kV-HGÜ Interkonnektor Tonstad - Wilster  
Titel: Kreuzung Nr. 004

Ind.	Änderung	Datum	Name	Urspr.: