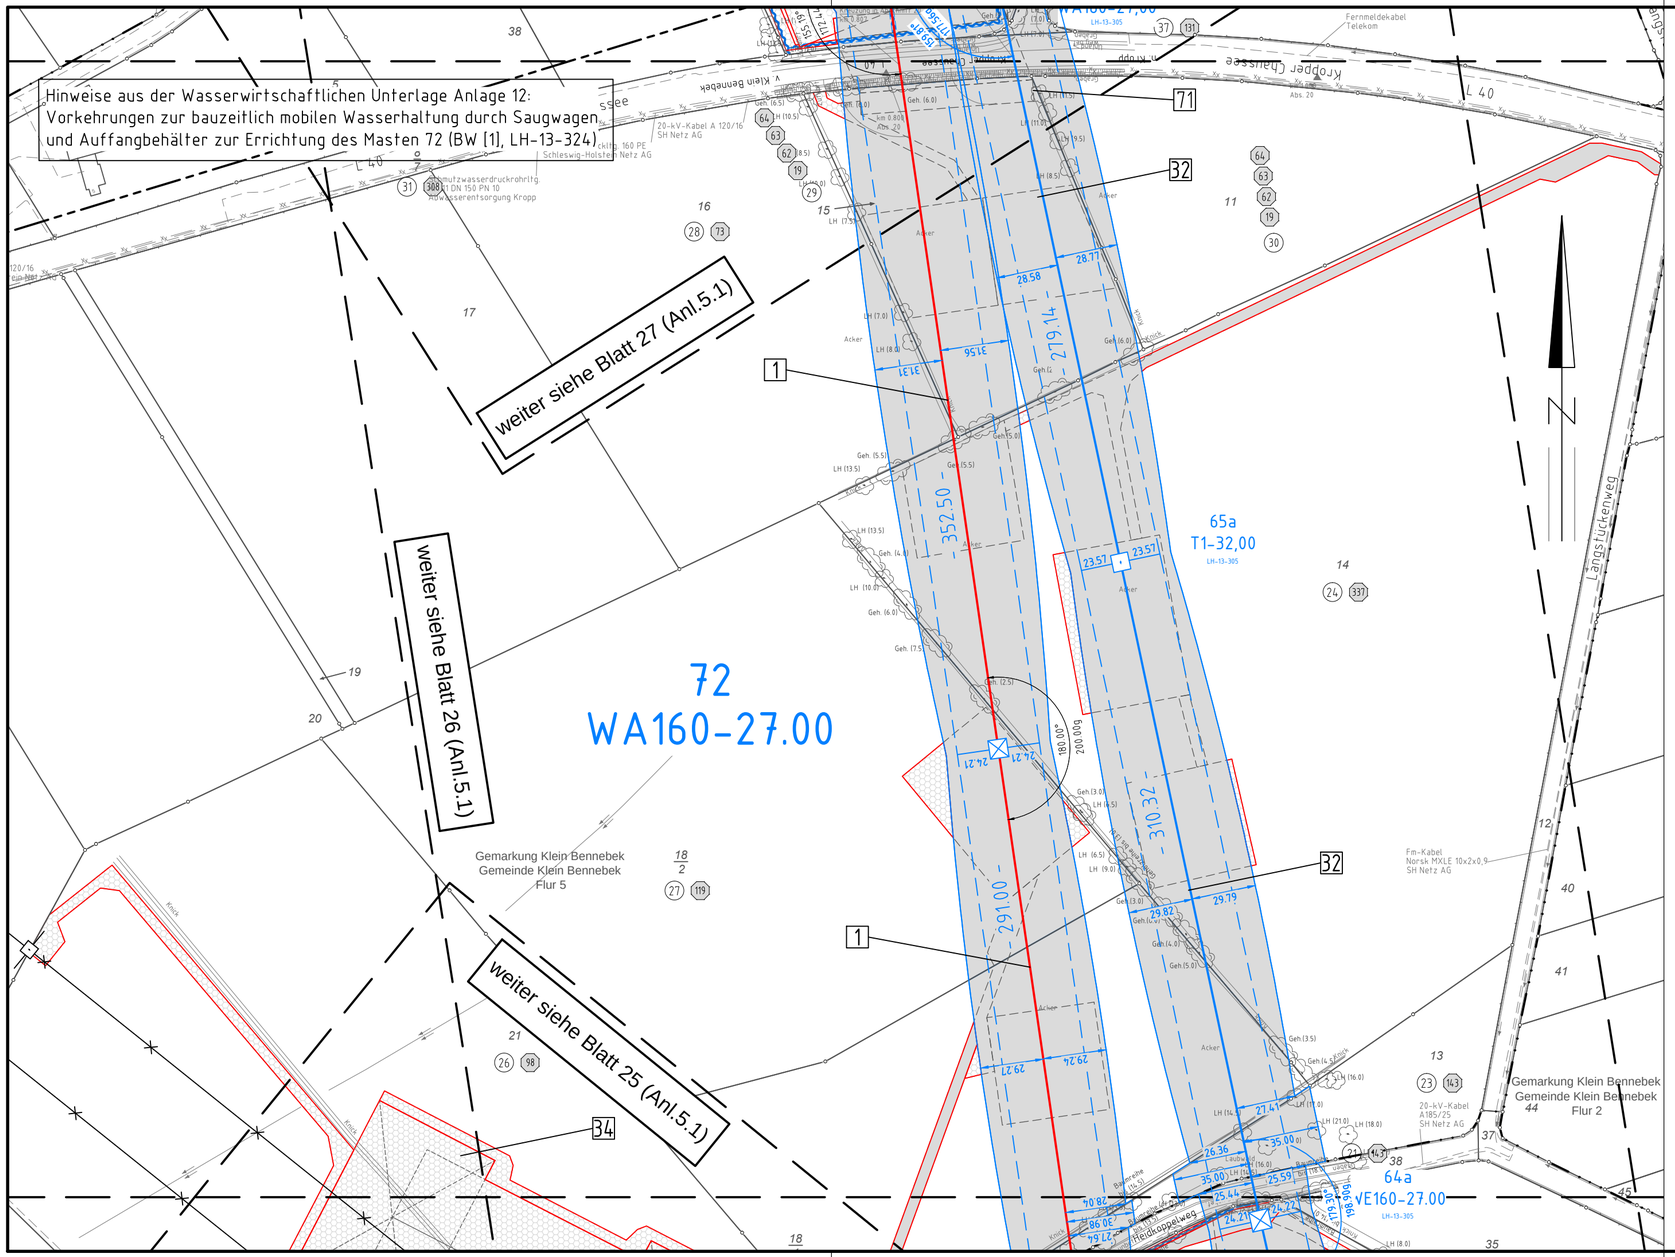


Anlage 5.1
Blatt 26a/65

380-kV-Ltg. Audorf - Flensburg Nr. 324

Lage-/Bauwerksplan Grunderwerbsplan

Mast Nr. 72


DECKBLATT

1 Errichtung der 380-kV-Leitung Audorf-Flensburg/Handewitt, LH-13-324
Portal-Portal

32 Neubau der 380-kV-Leitung Audorf-Jardelund, LH-13-305
M63a-M69a; Anbindung an M62 und M70 der Ltg. LH-13-305

34 Provisorische Verlegung der 380-kV-Leitung Audorf-Jardelund, LH-13-305
Freileitungsprovisorium in der Bauphase für den Neubau der Ltg. LH-13-324, M70-M71

Legende:

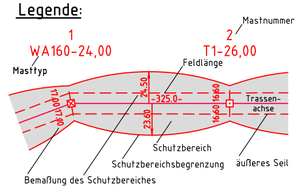

- (1) Eigentümerschlüsselnr.
- (5) Grundstücksordnungsnr.
- 99 Flurstücksnummer
- Abspannmast
- Tragmast
- Rückbau 220-kV-Leitung

Grenzen:

- Kreis
- Stadt/Gem.
- Gemarkung
- Flur
- Flurstück
- FFH-Gebiet
- Grenze des Planfeststellungsverfahrens

Rechtserwerb:

- dauerhafte Flächeninanspruchnahme
- bauzeitliche Flächeninanspruchnahme
- dauerhafte Flächeninanspruchnahme/ Kompensationsmaßnahmen
- Schlauchleitung/Wasserhaltung

Planfeststellungsunterlage

Aufgestellt
Bayreuth,
TenneT TSO GmbH

25.11.2016

i.V. i.A. Dr.

eqos Energie
Deutschland GmbH
Wolfentalstraße 29
D-88400 Biberach
Leitungsplanung

Maßstab 1 : 2000
Einheit Meter

					Datum	Name
01	1. Planänderung	23.11.2015	poka			
02	Gestänge Ltg. 324	21.11.2016	poka	Bearb.	21.11.2016	poka
	Gestänge Ltg. 305	21.11.2016	poka	Gepr.	23.11.2016	lp
	Umpl. M071-M073	21.11.2016	poka	Norm	DIN EN 50341-3-4: 01/2011	
	Umpl.M064a-M068a	21.11.2016	poka	Fachbereich TL		

TenneT Taking power further

Zust.	Änderung	Datum	Name	Urspr.: