

Lageplan

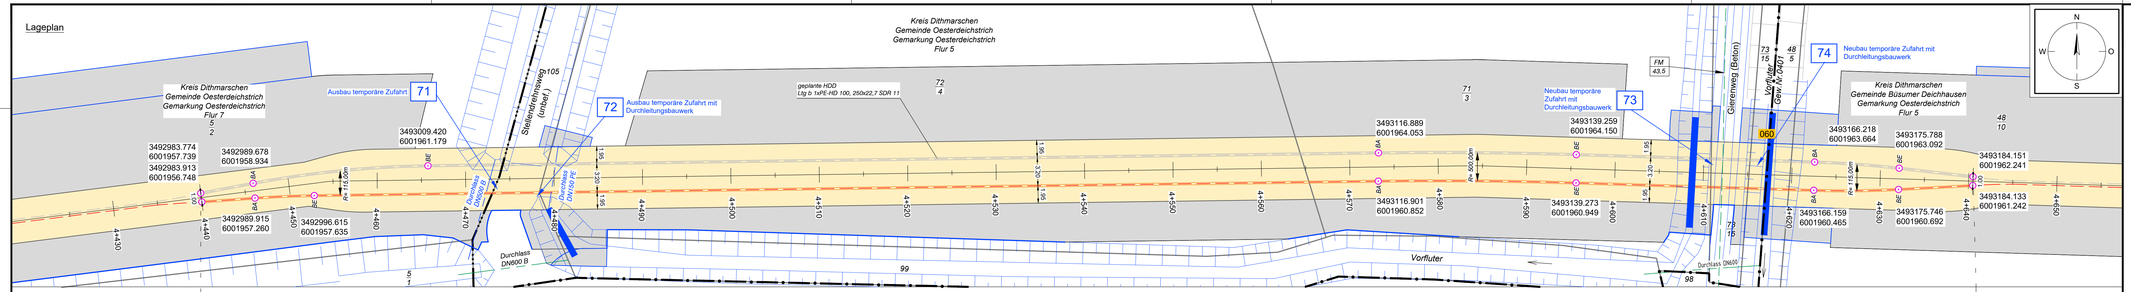

Längsschnitt

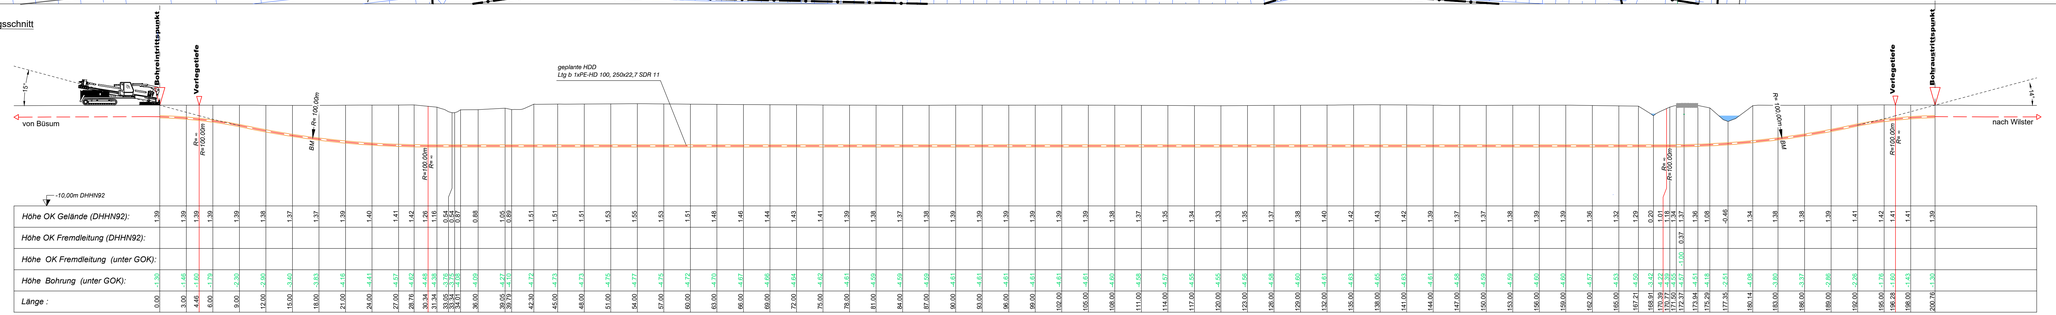

Legende:

Stadt/Gem.
Gemarkung
Flur
Flurstück
Flurstücksnummer 35/6
Zaun
Topografie / Fahrbahnrand
Freileitung
Kabel
Rohrleitung
Richtfunk
Kreuzungsnummer 001
Leitungsbetreiber (gem. Anlage 4.1) FM
Bauwerksnummer (gem. Anlage 6.1) 15
dauerhafte Flächeninanspruchnahme
temporäre Flächeninanspruchnahme
temporäres Durchleitungsbauwerk
Abtrommelplatz mit Nummerierung 060/03
Kabelachse
Kabel im Schutzrohr
Kilometrierung
Längsschnitt
Kabel-Eintritt-Austritt HDD-Bohrung

Statnett TenneT KfW

Anlage 12.5

NordLink
Abschnitt 12-Seemeilen-Grenze bis UW Wilster
Kreuzungen von Anlagen Dritter
Detailpläne Kreuzung Gewässer II. Ordnung
Kreuzung Nr. 060

Deckblatt

Planfeststellungsunterlage

Quelle: Ausführungsplanung HDD-Planung Kr. 054 - 060 Bl.01
Dokument-Nr. NL-BD-CO-HDD-0022-Rev5
Generalplaner: NKT HVC GmbH

Ersteller-Zeichnungs-Nr.:
NL-BD-CO-HDD-0022-Rev5_irew01-Kr-054-060-Bl.02.dwg

Aufgestellt:
Bayreuth, den 31.08.2018
DC Nordseekabel GmbH & Co.KG (NOKA)

Firma: GEOS Ingenieurgesellschaft mbH

	Maßstab:	Einheit:
	1:250	Meter

	Datum	Name
Bearb.	08.2018	Jennerjahn
Gepr.	08.2018	Legler
Norm		
Fachbereich		

Erstellt durch	Genehmigt von	Datum	Status	Blatt
G.E.O.S. Ing. mbH	NOKA DC Nordseekabel GmbH & Co.KG	27.08.2018 Erstelldatum 31.08.2018	G	02 von 02

Objektname: ± 500-kV-HGÜ Interkonnektor Tonstad - Wilster
Titel: Kreuzung Nr. 060

Ind.	Änderung	Datum	Name	Urspr.: