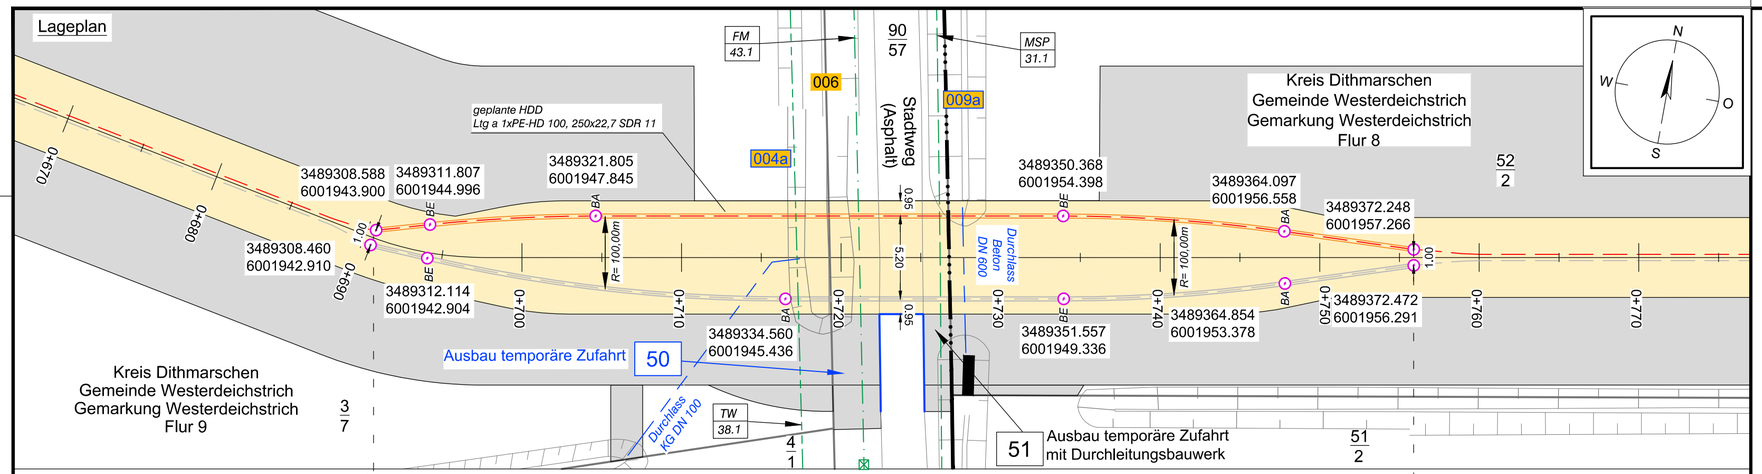

Höhe OK Gelände (DHHN92):	1,61	1,60	1,60	1,61	1,62	1,63	1,58	1,53	1,50	1,58	0,41	1,73	1,85	1,99	1,87	1,78	1,73	1,70	1,69	1,71	1,70	1,70	1,69	1,67	1,65	1,64	1,63	1,63
Höhe OK Fremdleitung (DHHN92):										0,46						0,68	1,30											
Höhe OK Fremdleitung (unter GOK):										-1,12						-1,10	-0,43											
Höhe Bohrung (unter GOK):	-1,30	-1,38	-1,60	-2,06	-2,67	-3,21	-3,61	-3,93	-4,18	-4,44	-3,37	-4,74	-4,88	-5,04	-4,92	-4,80	-4,71	-4,63	-4,43	-4,17	-3,83	-3,40	-2,88	-2,27	-1,79	-1,60	-1,46	-1,30
Länge :	65,19	62,40	60,00	57,00	54,00	50,87	48,00	45,00	42,00	39,38	37,54	35,93	34,92	33,72	30,93	29,71	28,27	27,12	24,00	21,00	18,00	15,00	12,00	9,00	6,00	4,40	2,87	0,00

Legende:

- Stadt/Gem.
- Gemarkung
- Flur
- Flurstück
- Flurstücksnummer 35/6
- Zaun
- Topografie / Fahrbahnrand
- Freileitung
- Kabel
- Rohrleitung
- Richtfunk
- Kreuzungsnummer 001
- Leitungsbetreiber (gem. Anlage 4.1) FM 43.61
- Bauwerksnummer (gem. Anlage 6.1) 15
- dauerhafte Flächeninanspruchnahme
- temporäre Flächeninanspruchnahme
- temporäres Durchleitungsbauwerk
- Abtrommelplatz mit Nummerierung AP002
- Kabelachse
- Kabel im Schutzrohr
- Kilometrierung 0+100

Längsschnitt

- Kabel-Eintritt-Austritt HDD-Bohrung

Statnett TENNET Taking power further KFW

Anlage 12.6

NordLink
Abschnitt 12-Seemeilen-Grenze bis UW Wilster
Kreuzungen von Anlagen Dritter
Detailpläne Kreuzung kleine Gewässer II. Ordnung
Kreuzung Nr. 004a, 006, 009a

Deckblatt

Planfeststellungsunterlage

Quelle: Ausführungsplanung HDD-Planung Kr. 005-010 Bl.01
Dokument-Nr. NL-BD-CO-HDD-0004-Rev6
Generalplaner: NKT HVC GmbH

Ersteller-Zeichnungs-Nr:
NL-BD-CO-HDD-0004-Rev6_irev01-Kr-005-010-Bl.01.dwg

Aufgestellt:
Bayreuth, den 31.08.2018
DC Nordseekabel GmbH & Co.KG (NOKA)
i.A. Christian
i.V.

Firma: G.E.O.S. Ingenieur-Gesellschaft mbH

Maßstab:	Einheit:
1:250	Meter

	Datum	Name
Bearb.	08.2018	Jennerjahn
Gepr.	08.2018	Legler
Norm		
Fachbereich		

Ind.	Änderung	Datum	Name

Ursprr.:

Erstellt durch	Genehmigt von	Datum	Status	Blatt
G.E.O.S. Ing. mbH	NOKA DC Nordseekabel GmbH & Co.KG	27.08.2018 Erstelldatum 31.08.2018	G	01 von 02

Objektname: ± 500-kV-HGÜ Interkonnektor Tonstad - Wilster

Titel: Kreuzung Nr. 004a, 006, 009a