


380-kV-Ltg. Audorf - Flensburg Nr. 324
Lage-/Bauwerksplan
Grunderwerbsplan
Mast Nr. 73 - Mast Nr. 75
DECKBLATT

- [1] Errichtung der 380-kV-Leitung Audorf-Flensburg/Handewitt, LH-13-324
Portal-Portal
[32] Neubau der 380-kV-Leitung Audorf-Jardelund, LH-13-305
M63a-M69a; Anbindung an M62 und M70 der Ltg. LH-13-305

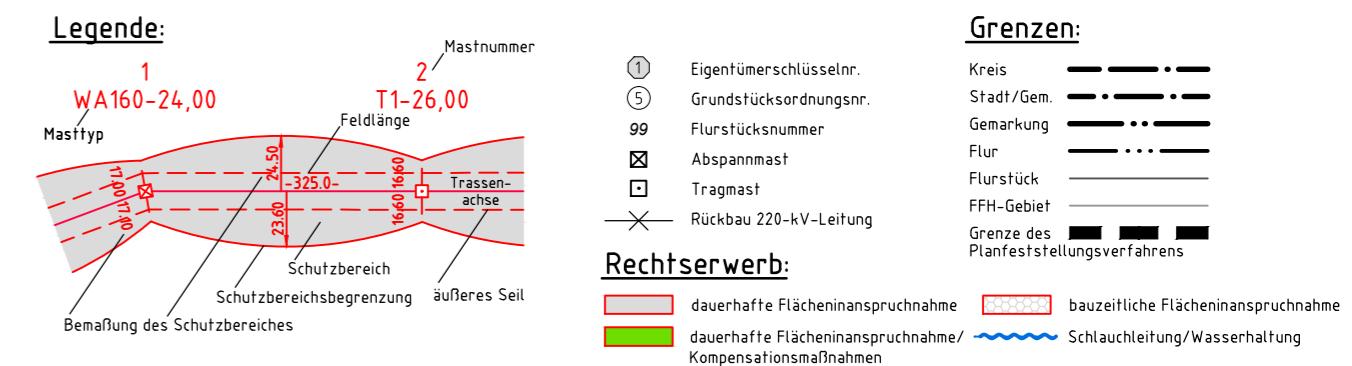

Planfeststellungsunterlage

Aufgestellt
Bayreuth,
TenneT TSO GmbH

25.11.2016

i.V. Dr. *[Signature]* i.A. Dr. *[Signature]*

eqos
Energie

Deutschland GmbH
Wolfentalstraße 29
D-88400 Biberach
Leitungsplanung

Maßstab 1 : 2000 Einheit Meter

01	1. Planänderung	23.11.2015	poka		Datum	Name
02	Gestänge Ltg. 324	21.11.2016	poka	Bearb.	21.11.2016	poka
	Gestänge Ltg. 305	21.11.2016	poka	Gepr.	23.11.2016	lp
	Uml.M073, M075	21.11.2016	poka	Norm	DIN EN 50341-3-4: 01/2011	
	Uml.M064a-M068a	21.11.2016	poka	Fachbereich	TL	

