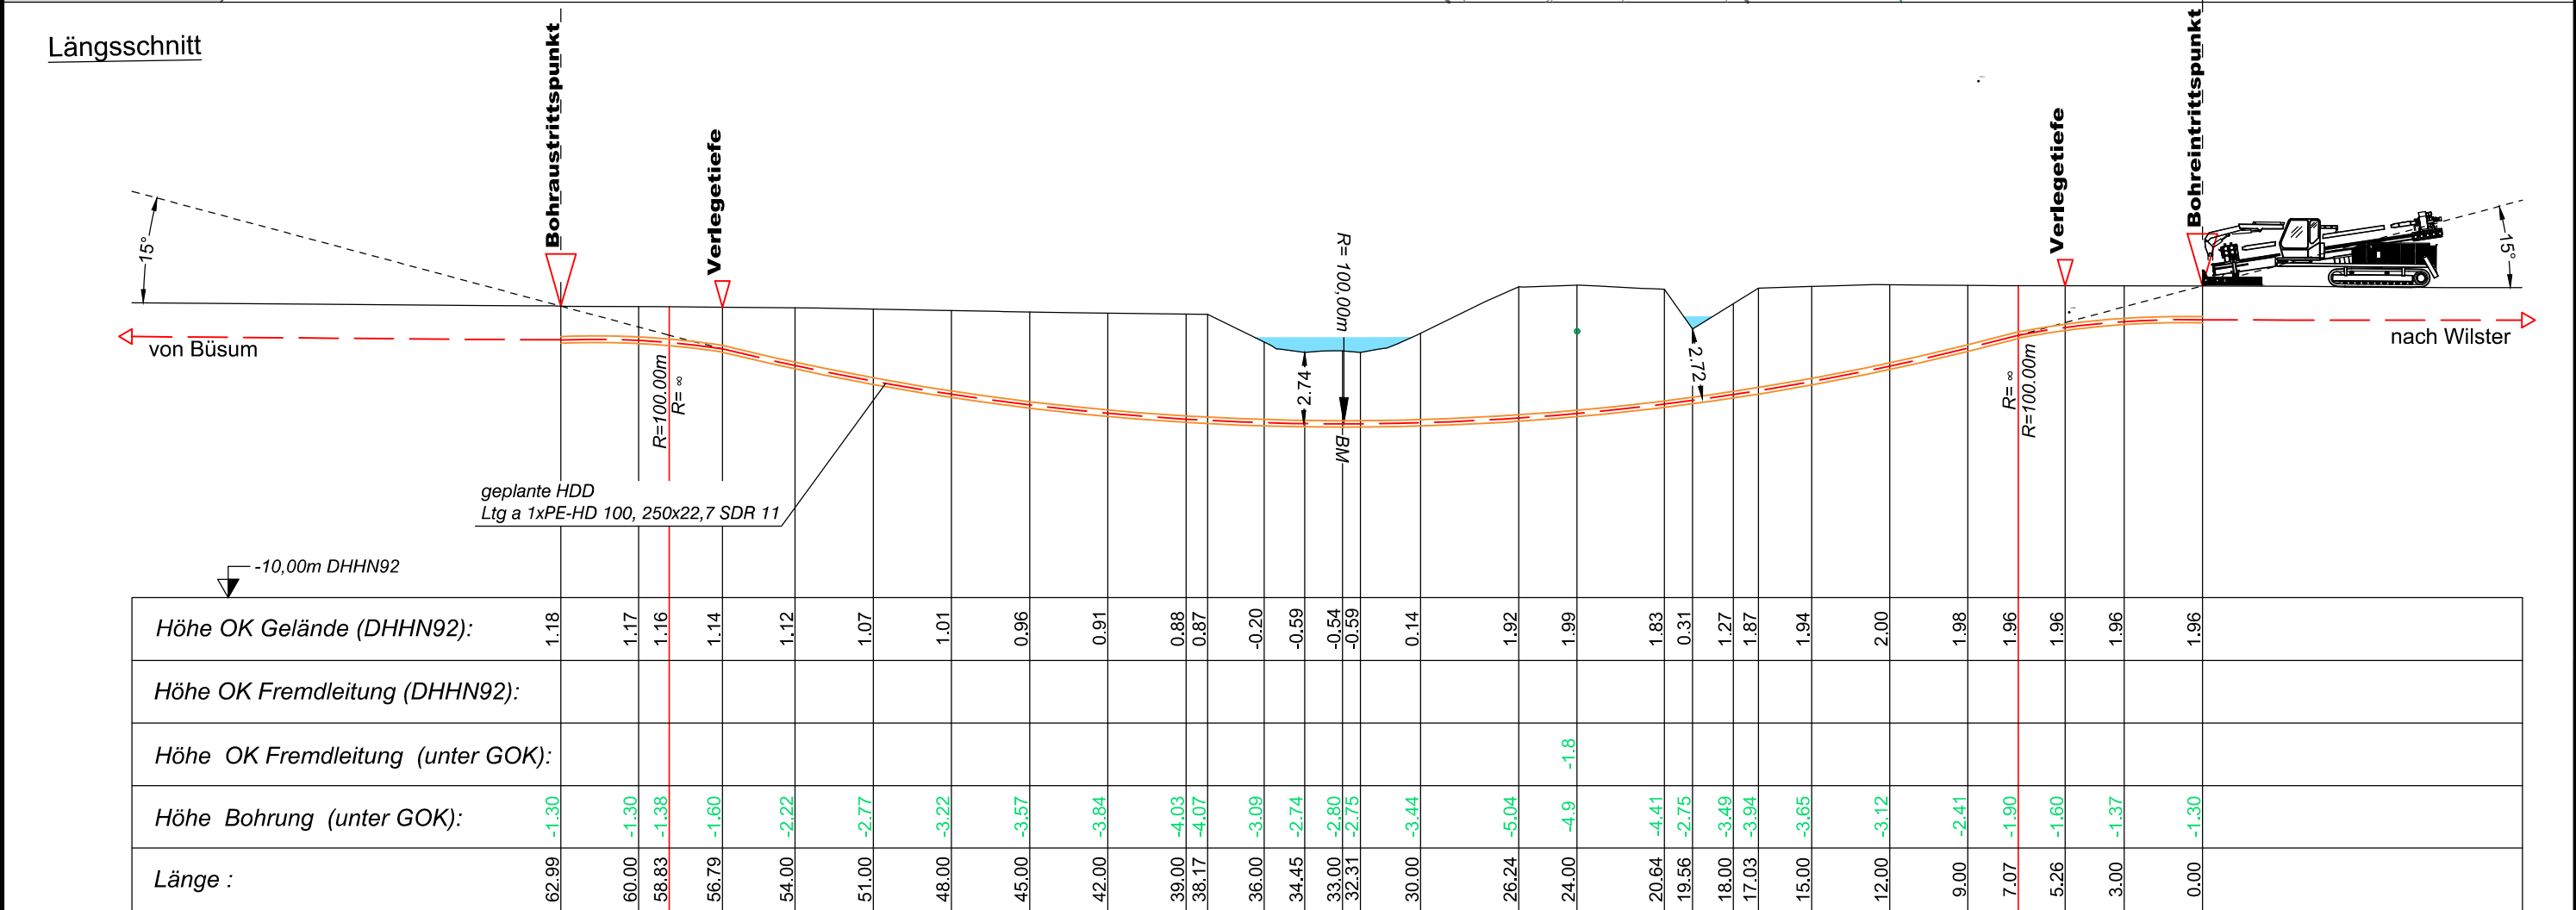
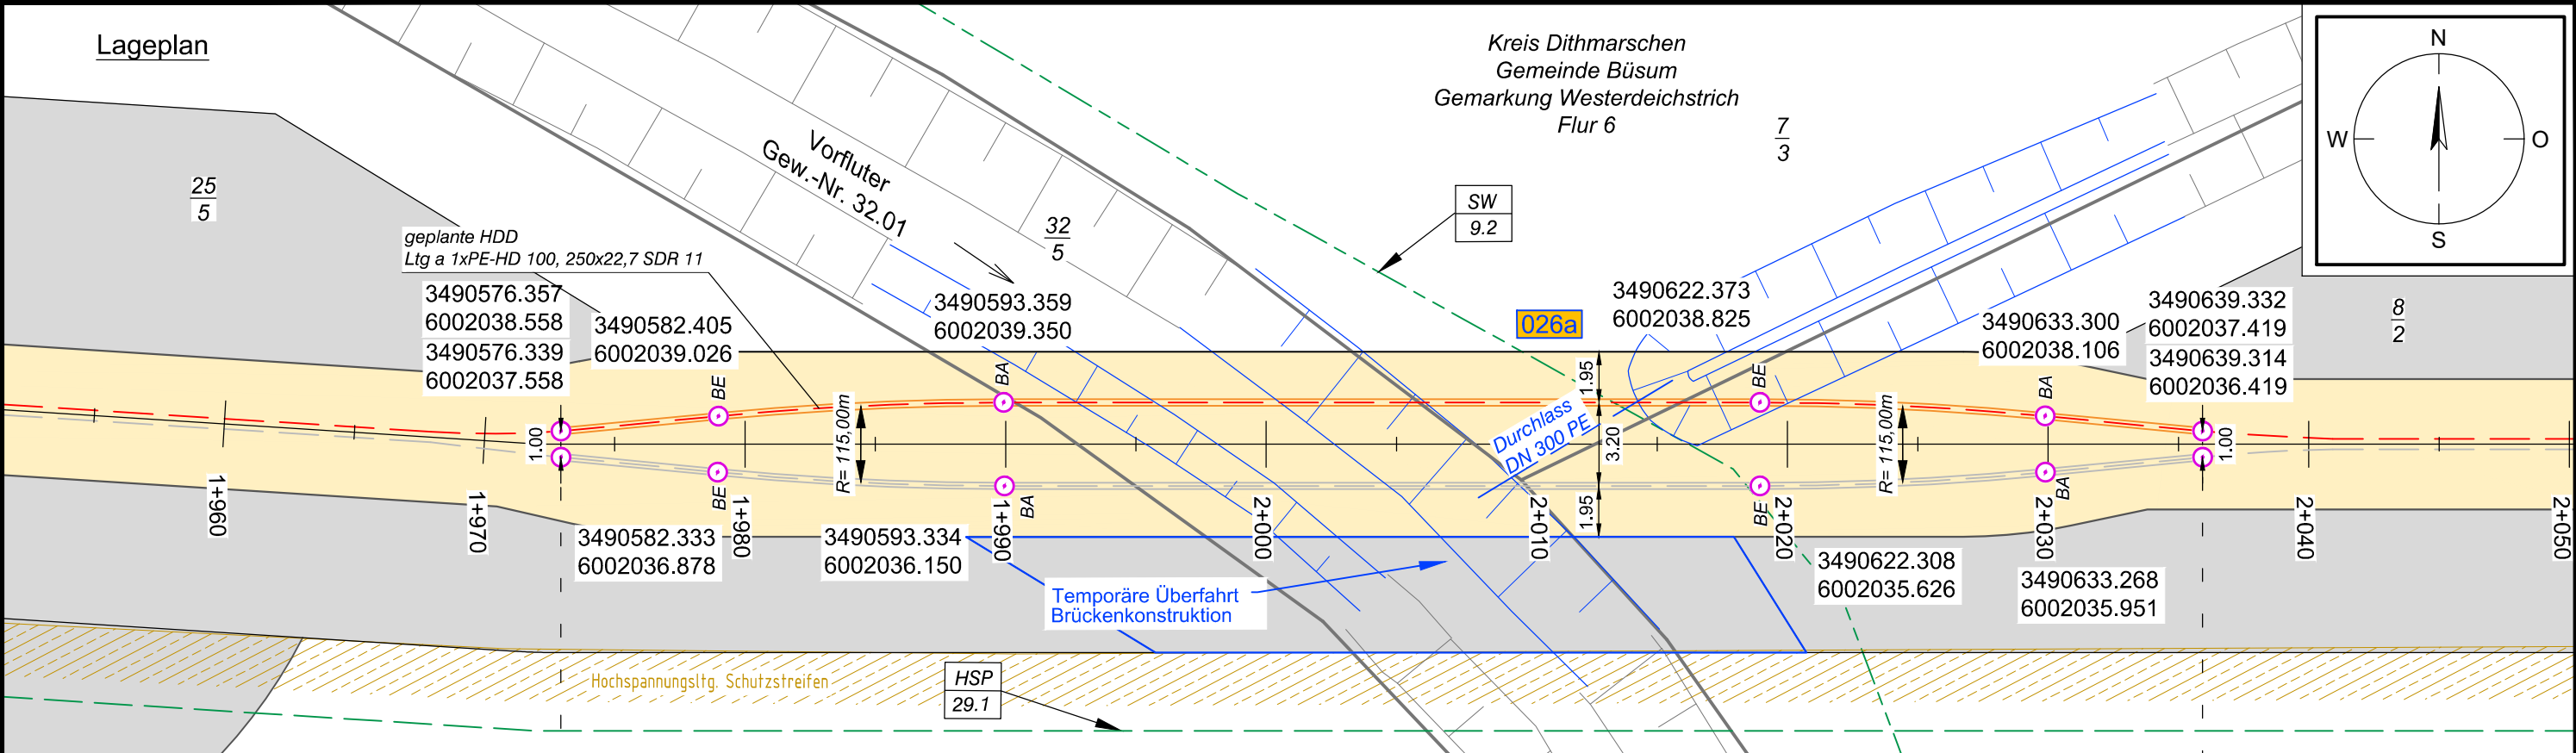


Anlage 12.6
NordLink
Abschnitt 12-Seemeilen-Grenze
bis UW Wilster
Kreuzungen von Anlagen Dritter
Detailpläne Kreuzung
kleiner Gewässer II. Ordnung
Kreuzung Nr. 026a

Deckblatt

Planfeststellungsunterlage

Quelle: Ausführungsplanung HDD-Planung Kr. 025 - 026 A
Dokument-Nr. NL-BD-CO-HDD-0010-Rev5
Generalplaner: NKT HVC GmbH

Ersteller-Zeichnungs-Nr: NL-BD-CO-HDD-0010-Rev5-Kr-025-026_A.dwg

Aufgestellt:
Bayreuth, den 31.08.2018
DC Nordseekabel
GmbH & Co.KG (NOKA)

Firma
GEOS INGENIEUR-
GESELLSCHAFT MBH

Maßstab:
1:250

Einheit:
Meter

Datum
Name

Bearb. 08.2018
Gepr. 08.2018
Norm
Fachbereich

Statnett Tennenet KFW

Ind. Änderung Datum Name Urspr.:

Erstellt durch
G.E.O.S.
Ing. mbH

Genehmigt von
NOKA
DC Nordseekabel
GmbH & Co.KG

Datum
27.08.2018
Erstelldatum
31.08.2018

Status
G

Blatt
01
von
02

Objektname
± 500-kV-HGÜ Interkonnektor Tonstad - Wilster

Titel
Kreuzung Nr. 026a