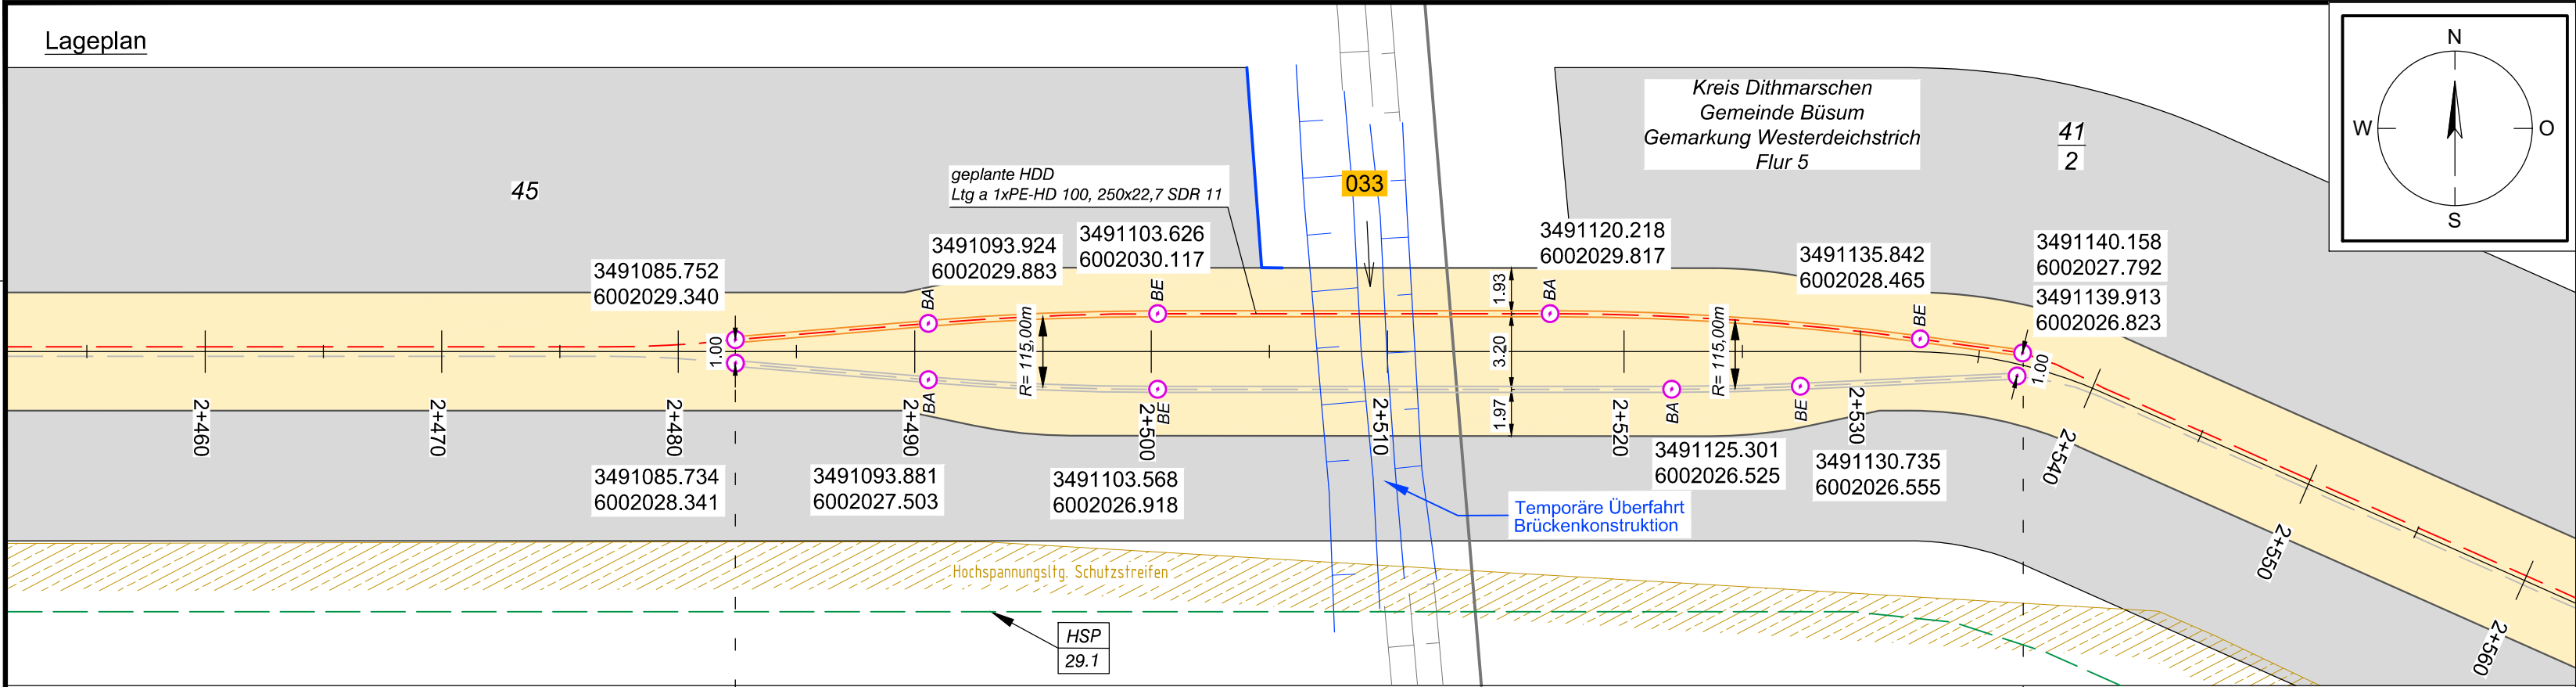


	1.71	1.72	1.73	1.74	1.75	1.76	1.75	1.72	1.70	1.63	0.60	1.64	1.67	1.72	1.76	1.79	1.79	1.78	1.77	1.77	1.77
Höhe OK Gelände (DHHN92):																					
Höhe OK Fremdleitung (DHHN92):																					
Höhe OK Fremdleitung (unter GOK):																					
Höhe Bohrung (unter GOK):	-1.30	-1.36	-1.47	-1.60	-2.02	-2.53	-2.93	-3.23	-3.44	-3.52	-2.52	-3.55	-3.55	-3.46	-3.29	-3.00	-2.59	-2.08	-1.74	-1.60	-1.49
Länge :	0.00	3.00	4.61	6.00	9.00	12.00	15.00	18.00	21.00	24.55	27.02	28.70	30.00	33.00	36.00	39.00	42.00	45.00	48.00	49.60	51.00

Legende:

Stadt/Gem.
Gemarkung
Flur
Flurstück
Flurstücksnummer
Zaun

Topografie /
Fahrbahnrand

Freileitung
Kabel
Rohrleitung
Richtfunk
Kreuzungsnummer

Leitungsbetreiber
(gem. Anlage 4.1)
Bauwerksnummer
(gem. Anlage 6.1)

dauerhafte Flächen-
anspruchnahme
temporäre Flächen-
anspruchnahme
temporäres Durch-
leitungsbauwerk

Abtormmelplatz mit
Nummerierung

Kabelachse
Kabel im Schutzrohr
Kilometrierung

Längsschnitt
Kabel-Eintritt-Austritt
HDD-Bohrung

Statnett tennet KFW
Taking power further

Anlage 12.6
NordLink
Abschnitt 12-Seemeilen-Grenze
bis UW Wilster
Kreuzungen von Anlagen Dritter
Detailpläne Kreuzung
kleine Gewässer II. Ordnung
Kreuzung Nr. 033
Deckblatt

Planfeststellungsunterlage

Quelle: Ausführungsplanung HDD-Planung Kr. 033 Bl.01
Dokument-Nr. NL-BD-CO-HDD-0012-Rev7
Generalplaner: NKT HVC GmbH

Ersteller-Zeichnungs-Nr: NL-BD-CO-HDD-0012-Rev7-Kr-033-Bl.01.dwg

Aufgestellt:
Bayreuth, den 31.08.2018
DC Nordseekabel
GmbH & Co.KG (NOKA)

Firma: G.E.O.S. INGENIEUR-GESELLSCHAFT MBH
Maßstab: 1:250
Einheit: Meter

	Datum	Name
Bearb.	08.2018	Münch
Gepr.	08.2018	Legler
Norm		
Fachbereich		

Erstellt durch	Genehmigt von	Datum	Status	Blatt
G.E.O.S.	NOKA	27.08.2018	G	01
Ing. mbH	DC Nordseekabel GmbH & Co.KG	31.08.2018		von 02

Objektname: ± 500-kV-HGÜ Interkonnektor Tonstad - Wilster
Titel: Kreuzung Nr. 033

Ind.	Änderung	Datum	Name	Urspr.:
------	----------	-------	------	---------