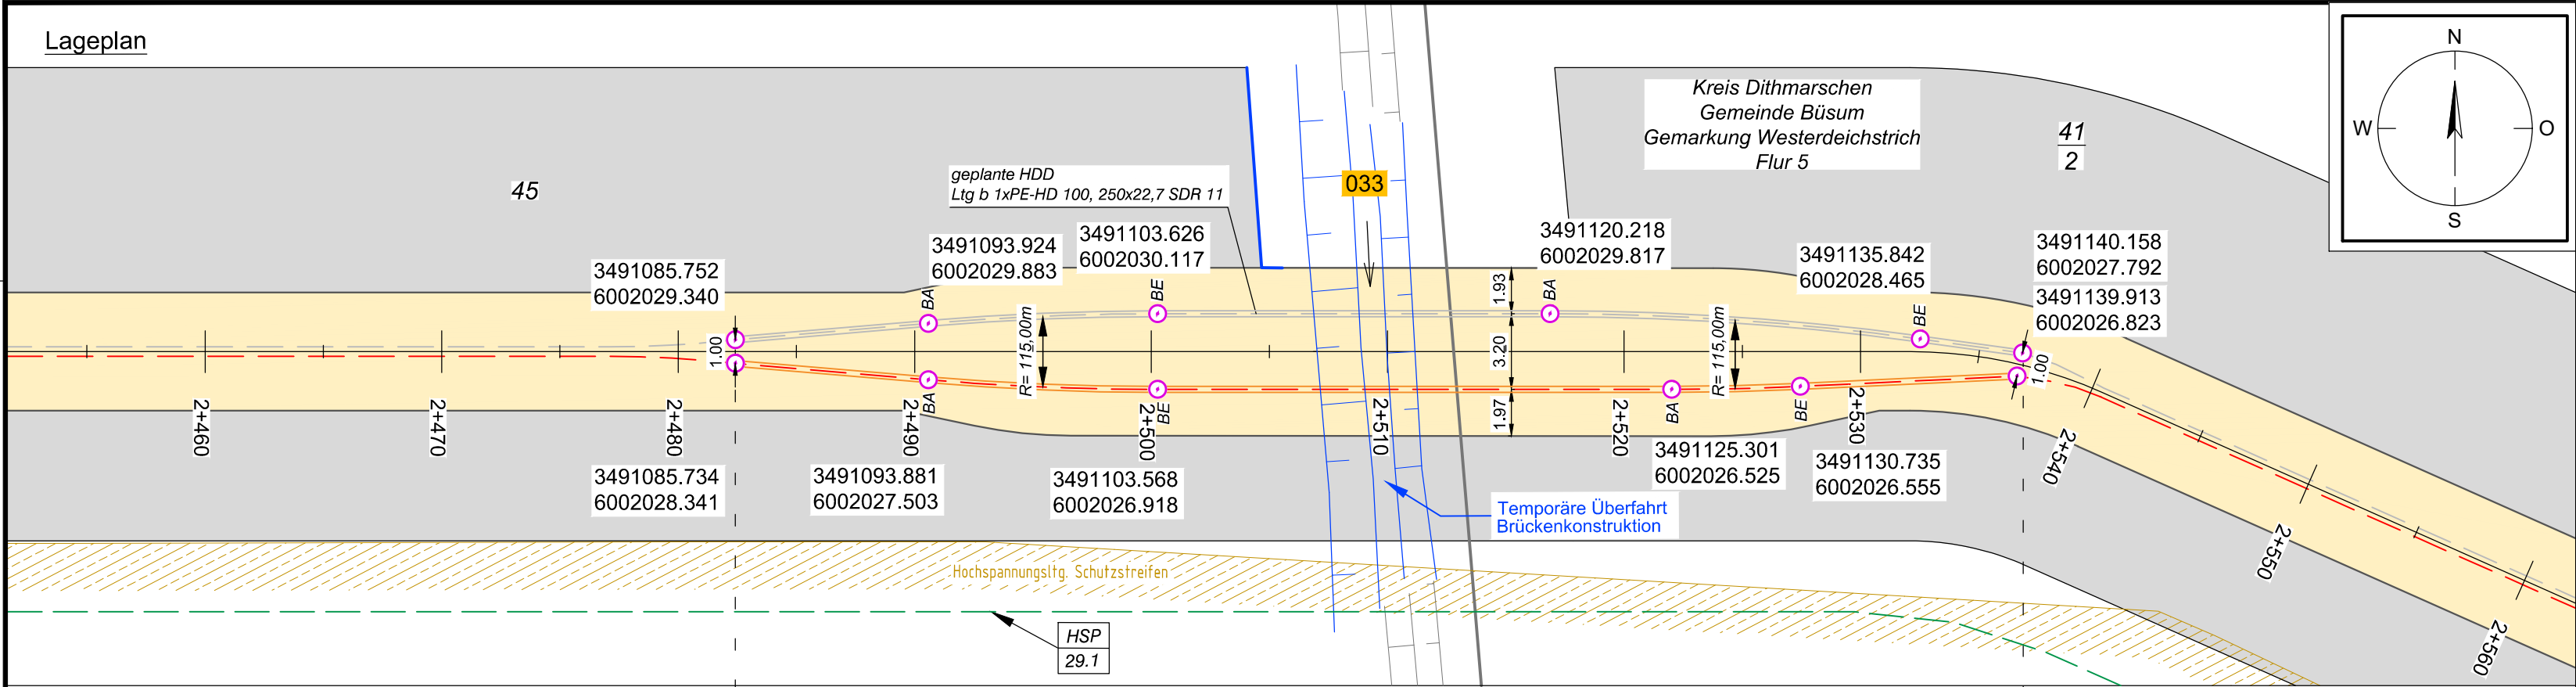


	1.71	1.72	1.73	1.74	1.75	1.76	1.75	1.72	1.70	1.63	0.60	1.64	1.67	1.72	1.76	1.79	1.79	1.78	1.77	1.77	1.77	1.77
Höhe OK Gelände (DHHN92):																						
Höhe OK Fremdleitung (DHHN92):																						
Höhe OK Fremdleitung (unter GOK):																						
Höhe Bohrung (unter GOK):	-1.30	-1.36	-1.47	-1.60	-2.02	-2.53	-2.93	-3.23	-3.44	-3.52	-2.52	-3.55	-3.55	-3.46	-3.29	-3.00	-2.59	-2.08	-1.74	-1.60	-1.49	-1.30
Länge :	0.00	3.00	4.61	6.00	9.00	12.00	15.00	18.00	21.00	24.55	27.02	28.70	30.00	33.00	36.00	39.00	42.00	45.00	48.00	49.60	51.00	54.46

Legende:

Stadt/Gem.
Gemarkung
Flur
Flurstück
Flurstücksnummer
Zaun

Topografie /
Fahrbahnrand

Freileitung
Kabel
Rohrleitung
Richtfunk
Kreuzungsnummer
Leitungsbetreiber
(gem. Anlage 4.1)
Bauwerksnummer
(gem. Anlage 6.1)

dauerhafte Flächen-
anspruchnahme
temporäre Flächen-
anspruchnahme
temporäres Durch-
leitungsbauwerk
Abtormmelplatz mit
Nummerierung

Kabelachse
Kabel im Schutzrohr
Kilometrierung

Längsschnitt
Kabel-Eintritt-Austritt
HDD-Bohrung

Statnett tennet KFW
Taking power further

Anlage 12.6
NordLink
Abschnitt 12-Seemeilen-Grenze
bis UW Wilster
Kreuzungen von Anlagen Dritter
Detailpläne Kreuzung
kleine Gewässer II. Ordnung
Kreuzung Nr. 033
Deckblatt

Planfeststellungsunterlage				
Quelle: Ausführungsplanung HDD-Planung Kr. 033 Bl.01 Dokument-Nr. NL-BD-CO-HDD-0012-Rev7 Generalplaner: NKT HVC GmbH				
Ersteller-Zeichnungs-Nr: NL-BD-CO-HDD-0012-Rev7-Kr-033-Bl.02.dwg				
Aufgestellt: Bayreuth, den 31.08.2018 DC Nordseekabel GmbH & Co.KG (NOKA)				
Firma		Maßstab:	Einheit:	
		1:250	Meter	
		Datum	Name	
		Bearb. 08.2018	Münch	
		Gepr. 08.2018	Legler	
		Norm		
		Fachbereich		
		Statnett tennet KFW		
Ind.	Änderung	Datum	Name	Urspr.:

Erstellt durch	Genehmigt von	Datum	Status	Blatt
G.E.O.S.	NOKA	27.08.2018	G	02
Ing. mbH	DC Nordseekabel GmbH & Co.KG	Erstelldatum 31.08.2018		von 02
Objektname				
± 500-kV-HGÜ Interkonnektor Tonstad - Wilster				
Titel				
Kreuzung Nr. 033				