
78
WA140-39,00

79
T2-44,00

80
WA140-39,00

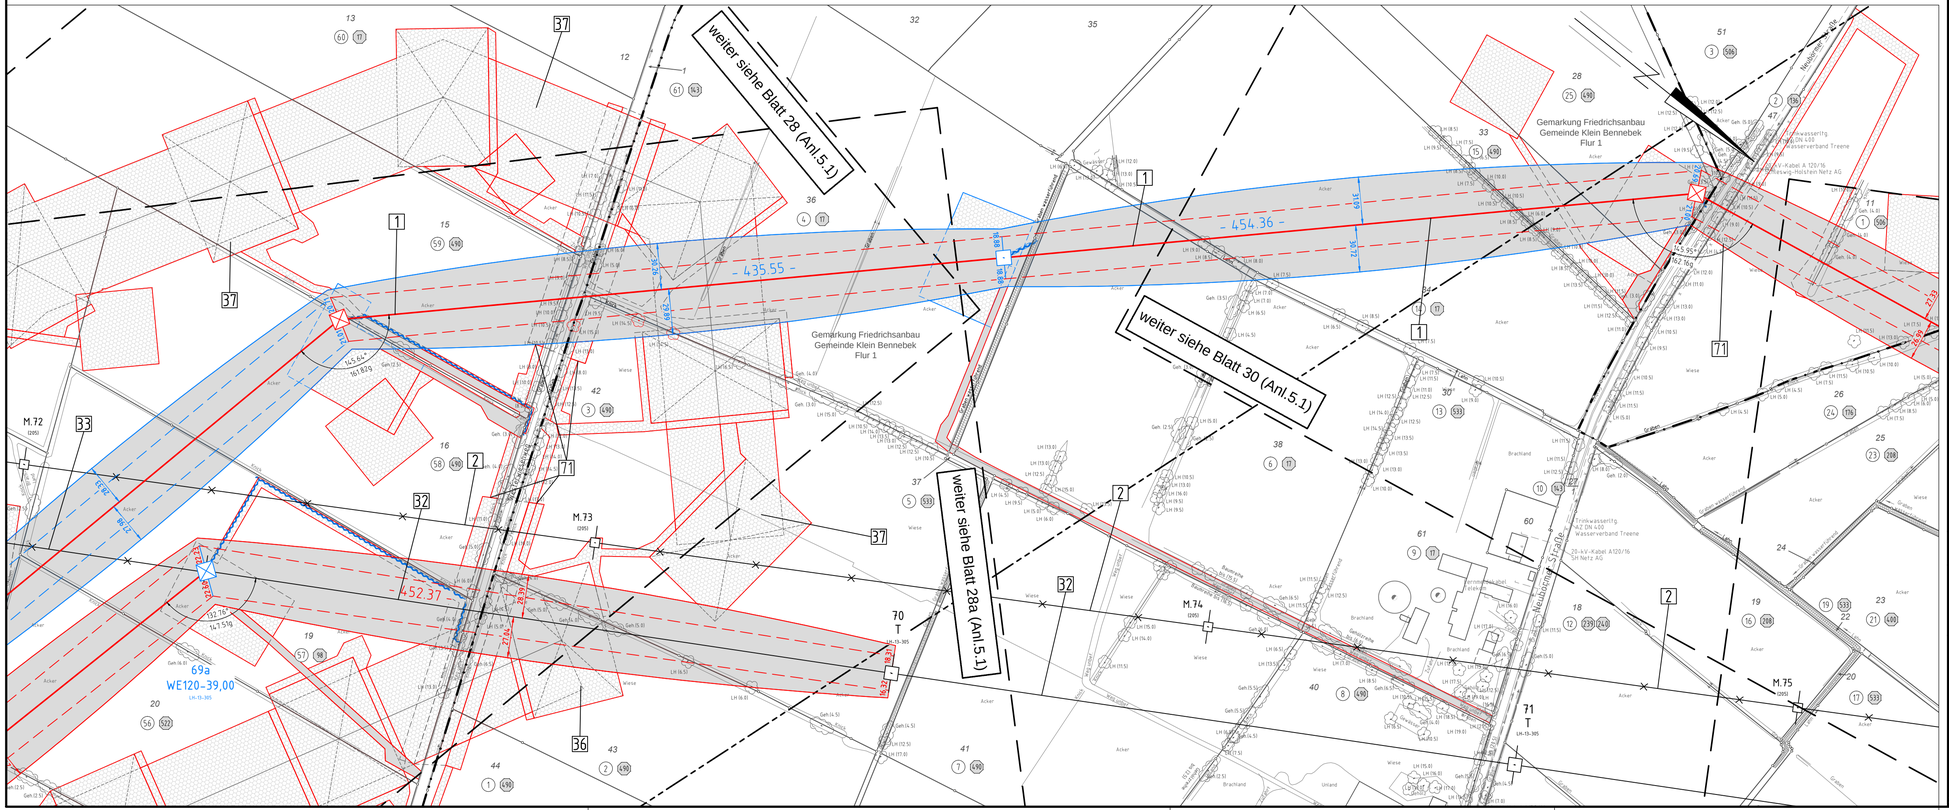

380-kV-Ltg. Audorf - Flensburg Nr. 324

Lage-/Bauwerksplan
Grunderwerbsplan

Mast Nr. 78 - Mast Nr. 80

DECKBLATT

1 Errichtung der 380-kV-Leitung Audorf-Flensburg/Handewitt, LH-13-324
Portal-/Portal

2 Rückbau der 220-kV-Leitung Audorf-Flensburg, LH-13-205
Portal UW Audorf - Portal UW Flensburg


32 Neubau der 380-kV-Leitung Audorf-Jardelund, LH-13-305
M63a-M69a, Anbindung an M62 und M70 der Ltg. LH-13-309

33 Rückbau der 380-kV-Leitung Audorf-Jardelund, LH-13-305
Rückbau von M63-M69

36 Provisorische Verlegung der 380-kV-Leitung Audorf-Jardelund, LH-13-305
M67-M70, Freileitungsprovisorium während Bauphase für Neubau LH-13-324, M77-M78

37 Provisorische Verlegung der 220-kV-Leitung Audorf-Flensburg, LH-13-205
M71-M74, Freileitungsprovisorium während Bauphase für Neubau LH-13-324, M77-M78

Legende:

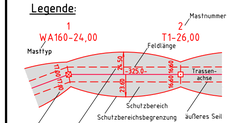

① Eigentümerschlüsselnr.
⑤ Grundstückordnungsnr.
99 Flurstücksnummer
⊠ Abspannmast
⊡ Tragmast
Rückbau 220-kV-Leitung

Rechtserwerb:

dauerhafte Flächeninanspruchnahme
dauerhafte Flächeninanspruchnahme/ Kompensationsmaßnahmen
bauzeitliche Flächeninanspruchnahme
Schlauchleitung/Wasserhaltung

Grenzen:

Kreis
Stadt/Gem.
Gemarkung
Flur
Flurstück
FFH-Gebiet
Grenze des Planfeststellungsverfahrens

Planfeststellungsunterlage

Aufgestellt
Bayreuth,
TenneT TSO GmbH

25.11.2016

i.V. ppa. ... i.A. Dr. ...

eqos Energie
Deutschland GmbH
Wolfentalstraße 29
D-88400 Biberach
Lehrgsplanung

Maßstab 1 : 2000
Einheit Meter

					Datum	Name
01	1. Planänderung	23.11.2015	poka	Bearb.	21.11.2016	poka
02	Ungl. M079	21.11.2016	poka	Gepr.	23.11.2016	lp
				Norm	DIN EN 50341-3-4: 01/2011	
				Fachbereich TL		

TenneT Taking power further

Zust.	Änderung	Datum	Name	Urspr.: