
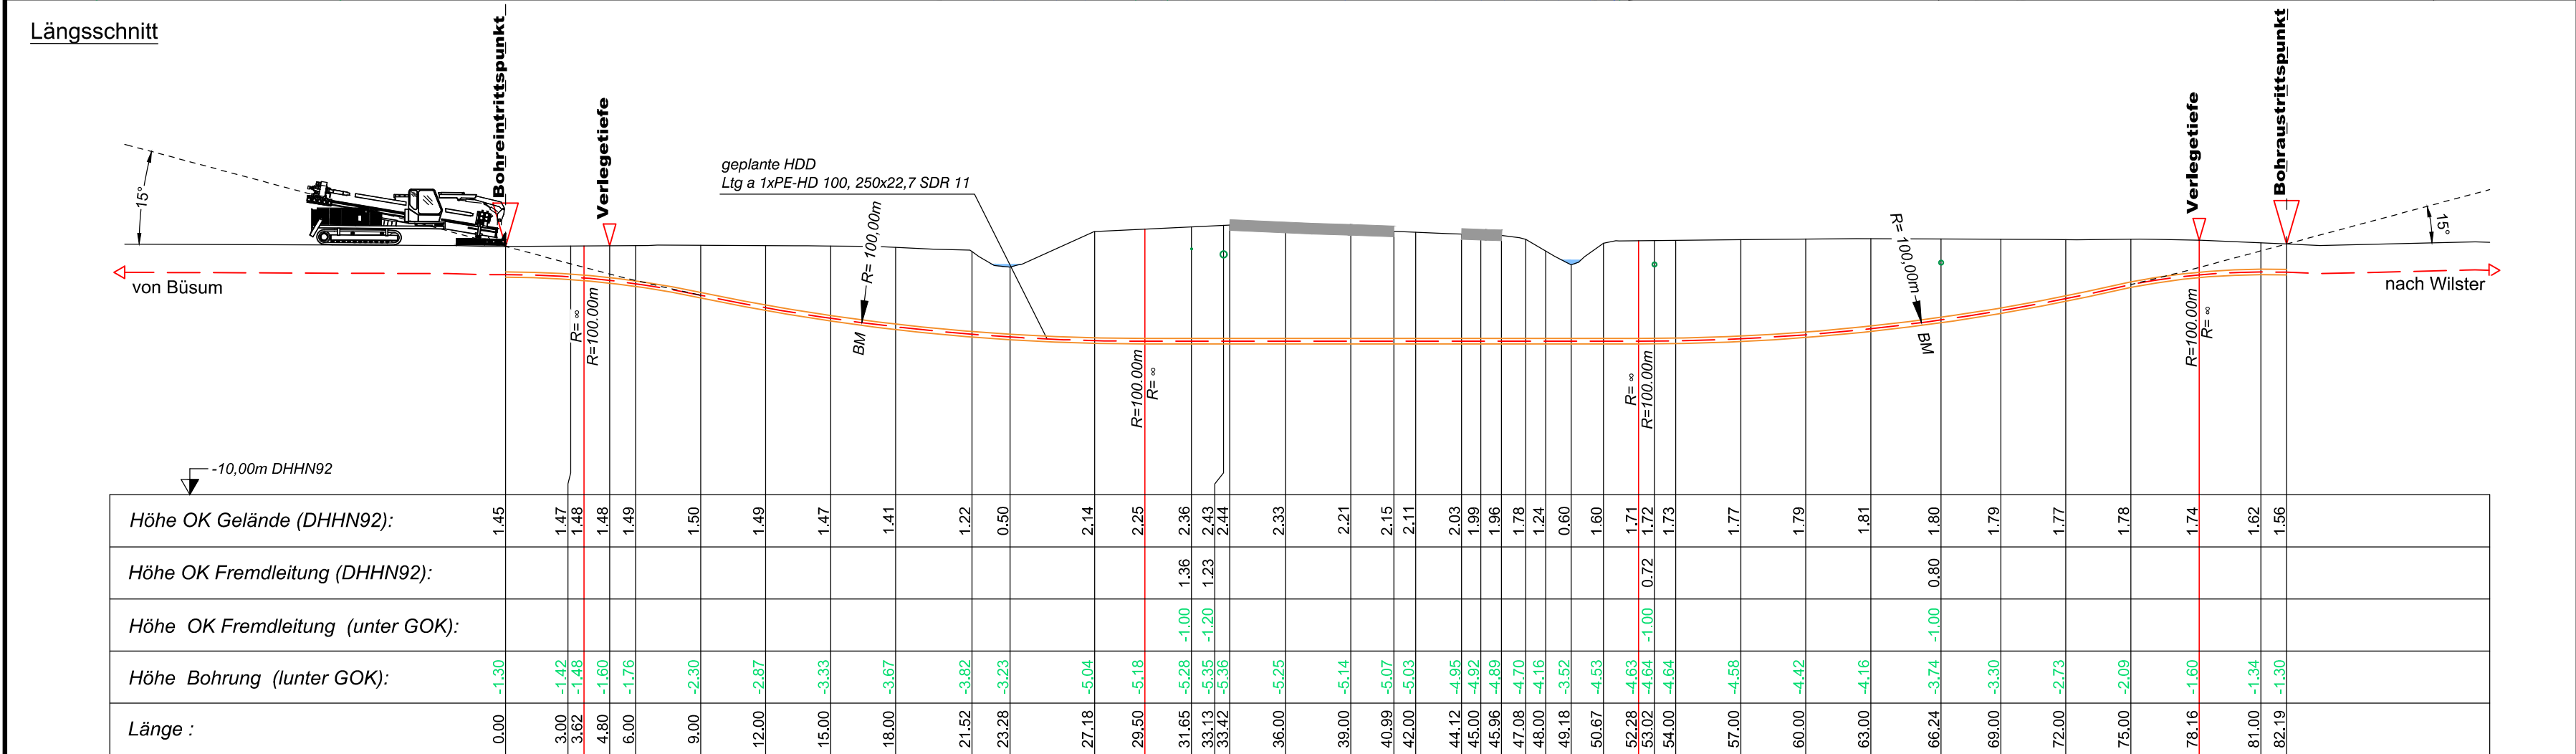


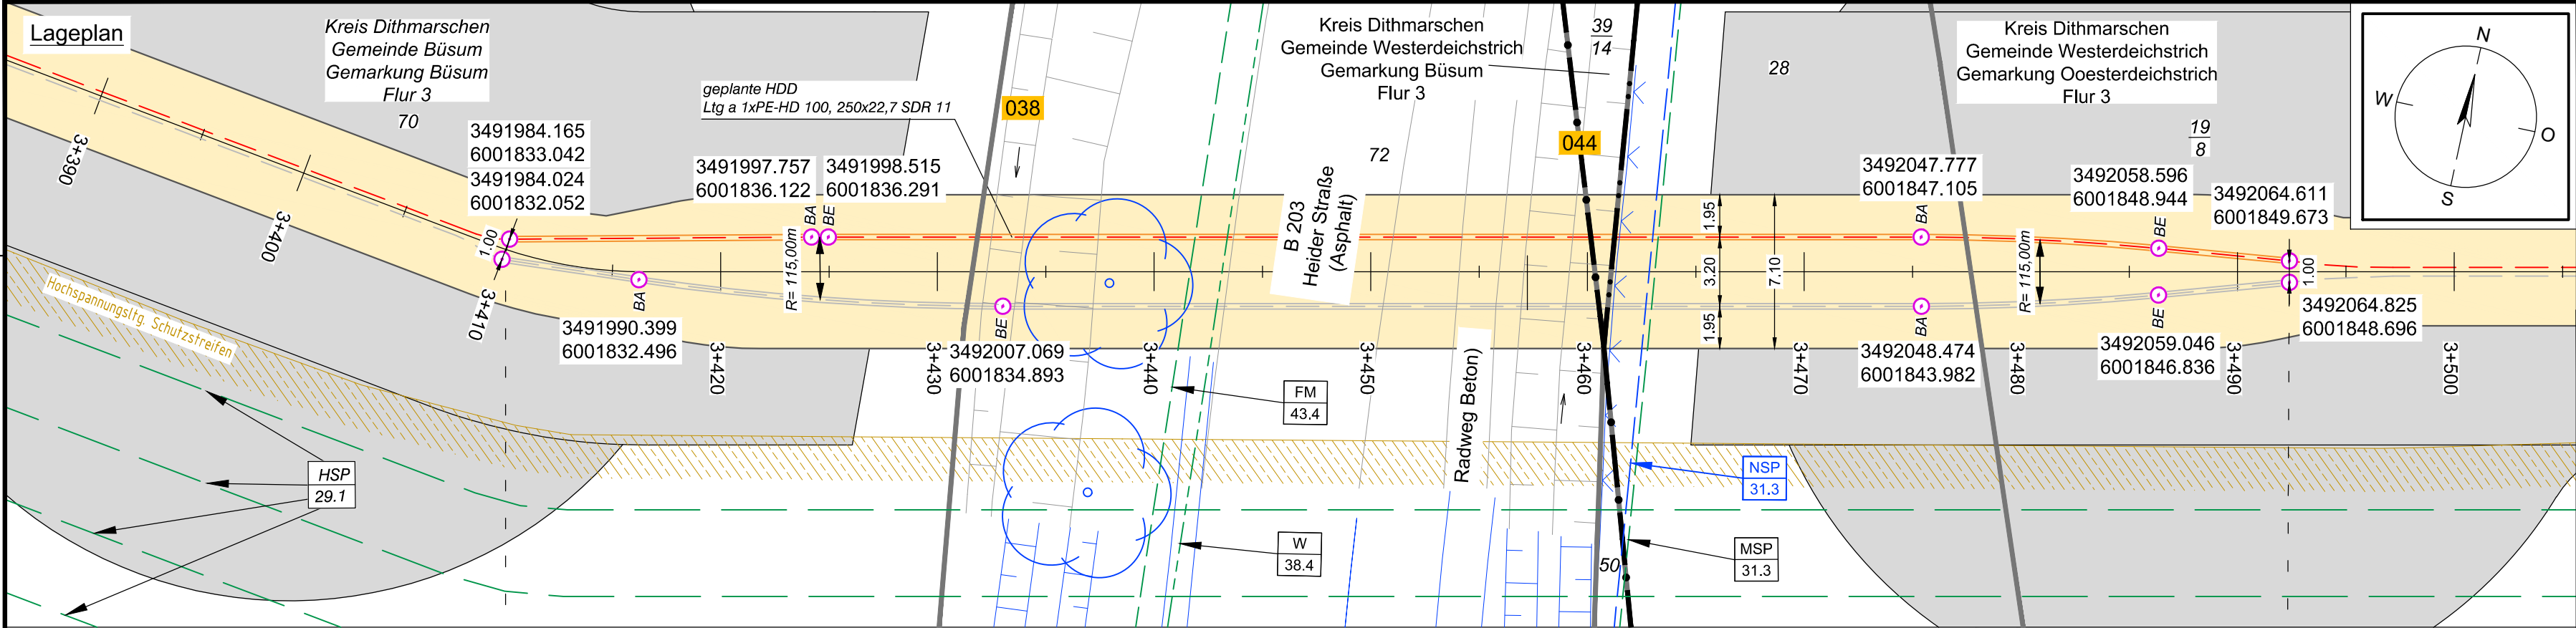

Legende:

Stadt/Gem.
Gemarkung
Flur
Flurstück
Flurstücksnummer
Zaun
Topografie /
Fahrbahnrand

Freileitung
Kabel
Rohrleitung
Richtfunk
Kreuzungsnummer
Leitungsbetreiber
(gem. Anlage 4.1)
Bauwerksnummer
(gem. Anlage 6.1)

dauerhafte Flächen-
inanspruchnahme
temporäre Flächen-
inanspruchnahme
temporäres Durch-
leitungsbauwerk
Abtrommelplatz mit
Nummerierung

Kabelachse
Kabel im Schutzrohr
Kilometrierung
Längsschnitt
Kabel-Eintritt-Austritt
HDD-Bohrung



Anlage 12.6
NordLink
Abschnitt 12-Seemeilen-Grenze
bis UW Wilster
Kreuzungen von Anlagen Dritter
Detailpläne Kreuzung
kleiner Gewässer II. Ordnung
Kreuzung Nr. 038, 044

Deckblatt

Planfeststellungsunterlage

Quelle: Ausführungsplanung HDD-Planung Kr. 038-046 Bl.01
Dokument-Nr. NL-BD-CO-HDD-0016-Rev4
Generalplaner: NKT HVC GmbH

Ersteller-Zeichnungs-Nr.:
NL-BD-CO-HDD-0016-Rev4-Kr-038-046-Bl.01.dwg

Aufgestellt:
Bayreuth, den 31.08.2018
DC Nordseekabel
GmbH & Co.KG (NOKA)

Firma: **GEOS** INGENIEUR-GESELLSCHAFT MBH

Maßstab: 1:250
Einheit: Meter

	Datum	Name
Bearb.	08.2018	Jennerjahn
Gepr.	08.2018	Legler
Norm		
Fachbereich		

Erstellt durch	Genehmigt von	Datum	Status	Blatt
G.E.O.S.	NOKA	27.08.2018	G	01
Ing. mbH	DC Nordseekabel GmbH & Co.KG	31.08.2018		von 02

Objektname: ± 500-kV-HGÜ Interkonnektor Tonstad - Wilster
Titel: Kreuzung Nr. 038, 044

Ind.	Änderung	Datum	Name	Urspr.:
------	----------	-------	------	---------