


1	Errichtung der 380-kV-Leitung Audorf-Flensburg/Handewitt, LH-13-324 Portal-Portal
2	Rückbau der 220-kV-Leitung Audorf-Flensburg, LH-13-205 Portal UW Audorf - Portal UW Flensburg

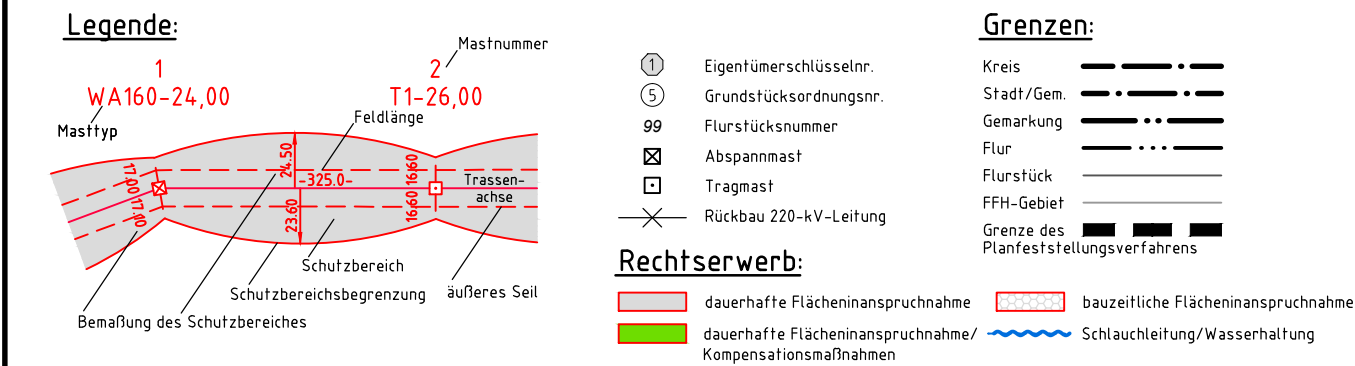

Aufgestellt
Bayreuth, 25.11.2016
TenneT TSO GmbH

i.V. D. Jansen i.A. Dr. Böttger

		Deutschland GmbH Wolfenstraße 29 D-88400 Biberach Leistungsplanung		Maßstab 1 : 2000	Einheit Meter
01	1. Planänderung	23.11.2015	poka		
02	Umpl. M083-M087	21.11.2016	poka		
				Bearb.	21.11.2016
				Gepr.	23.11.2016
				Norm	DIN EN 50341-3-4: 01/2011
				Fachbereich	TL



Zust.	Änderung	Datum	Name	Urspr.:
-------	----------	-------	------	---------

