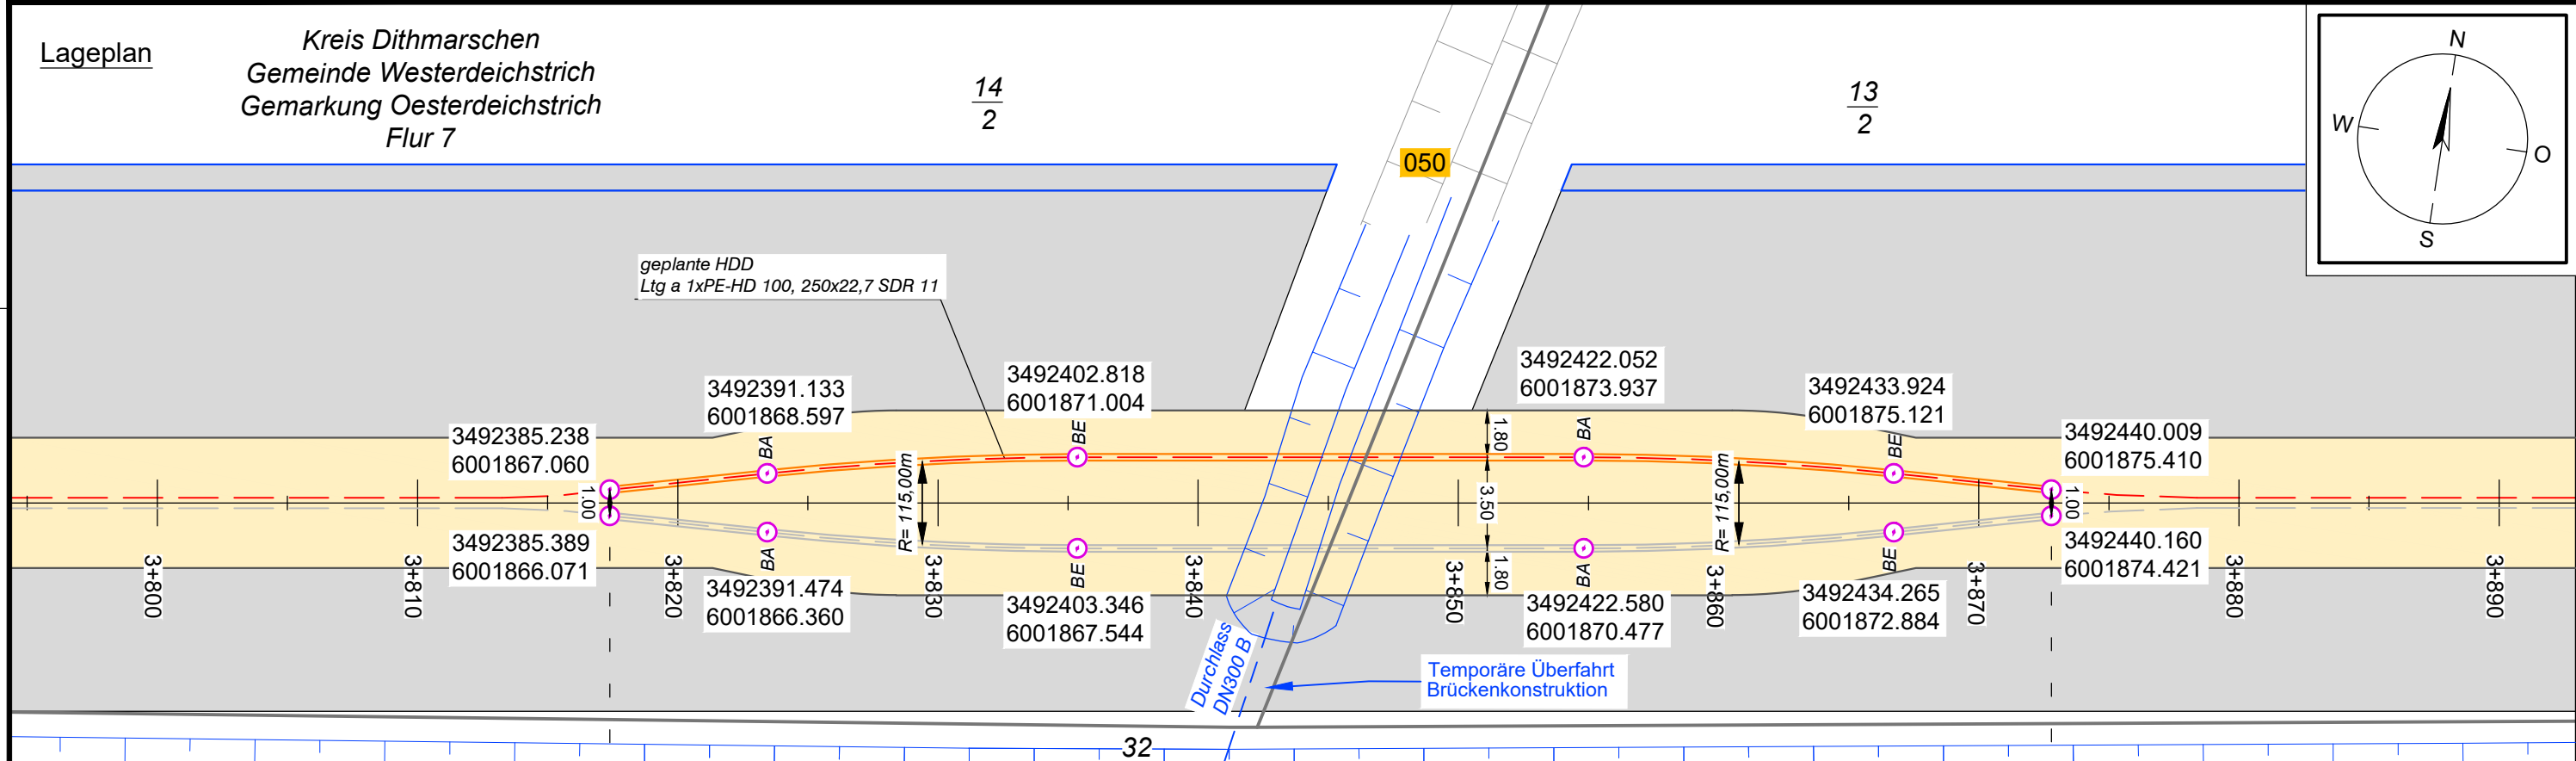


Höhe OK Gelände (DHHN92):	1.36	1.37	1.37	1.38	1.38	1.39	1.40	1.41	1.42	1.40	1.41	1.44	0.65	0.16	1.24	1.52	1.55	1.57	1.59	1.56	1.53	1.49	1.47	1.47	1.46	1.45	1.45
Höhe OK Fremdleitung (DHHN92):																											
Höhe OK Fremdleitung (unter GOK):																											
Höhe Bohrung (unter GOK):	-1.30	-1.40	-1.54	-1.60	-1.64	-2.02	-2.55	-2.99	-3.32	-3.54	-3.70	-3.77	-3.00	-2.51	-3.56	-3.83	-3.75	-3.56	-3.28	-2.87	-2.35	-1.84	-1.60	-1.58	-1.49	-1.32	-1.30
Länge :	0.00	3.00	4.96	5.56	6.00	9.00	12.00	15.00	18.00	21.00	24.00	25.70	27.00	28.18	30.00	30.45	33.00	36.00	39.00	42.00	45.00	48.00	49.87	50.06	51.00	54.00	55.40

Legende:

Stadt/Gem.
Gemarkung
Flur
Flurstück
Flurstücksnummer
Zaun
Topografie /
Fahrbahnrand

Freileitung
Kabel
Rohrleitung
Richtfunk
Kreuzungsnummer
Leitungsbetreiber
(gem. Anlage 4.1)
Bauwerksnummer
(gem. Anlage 6.1)

dauerhafte Flächen-
anspruchnahme
temporäre Flächen-
anspruchnahme
temporäres Durch-
leitungsbauwerk
Abtrommelplatz mit
Nummerierung

Kabelachse
Kabel im Schutzrohr
Kilometrierung
Längsschnitt
Kabel-Eintritt-Austritt
HDD-Bohrung



Anlage 12.6
NordLink
Abschnitt 12-Seemeilen-Grenze
bis UW Wilster
Kreuzungen von Anlagen Dritter
Detailpläne Kreuzung
kleiner Gewässer II. Ordnung
Kreuzung Nr. 050

Deckblatt

Planfeststellungsunterlage

Quelle: Ausführungsplanung HDD-Planung Kr. 050 Bl.01
Dokument-Nr. NL-BD-CO-HDD-0019-Rev5
Generalplaner: NKT HVC GmbH

Ersteller-Zeichnungs-Nr: NL-BD-CO-HDD-0019-Rev5-Kr-050_BI.01.dwg

Aufgestellt:
Bayreuth, den 31.08.2018
DC Nordseekabel
GmbH & Co.KG (NOKA)

Firma
GEOS INGENIEUR-
GESELLSCHAFT MBH

Maßstab:
1:250

Einheit:
Meter

	Datum	Name
Bearb.	08.2018	Jennerjahn
Gepr.	08.2018	Legler
Norm		
Fachbereich		

Statnett Tennenet KFW

Ind.	Änderung	Datum	Name	Urspr.:
------	----------	-------	------	---------

Erstellt durch
G.E.O.S.
Ing. mbH

Genehmigt von
NOKA
DC Nordseekabel
GmbH & Co.KG

Datum
27.08.2018
Erstelldatum
31.08.2018

Status
G

Blatt
01
von
02

Objektname
± 500-kV-HGÜ Interkonnektor Tonstad - Wilster

Titel
Kreuzung Nr. 050