
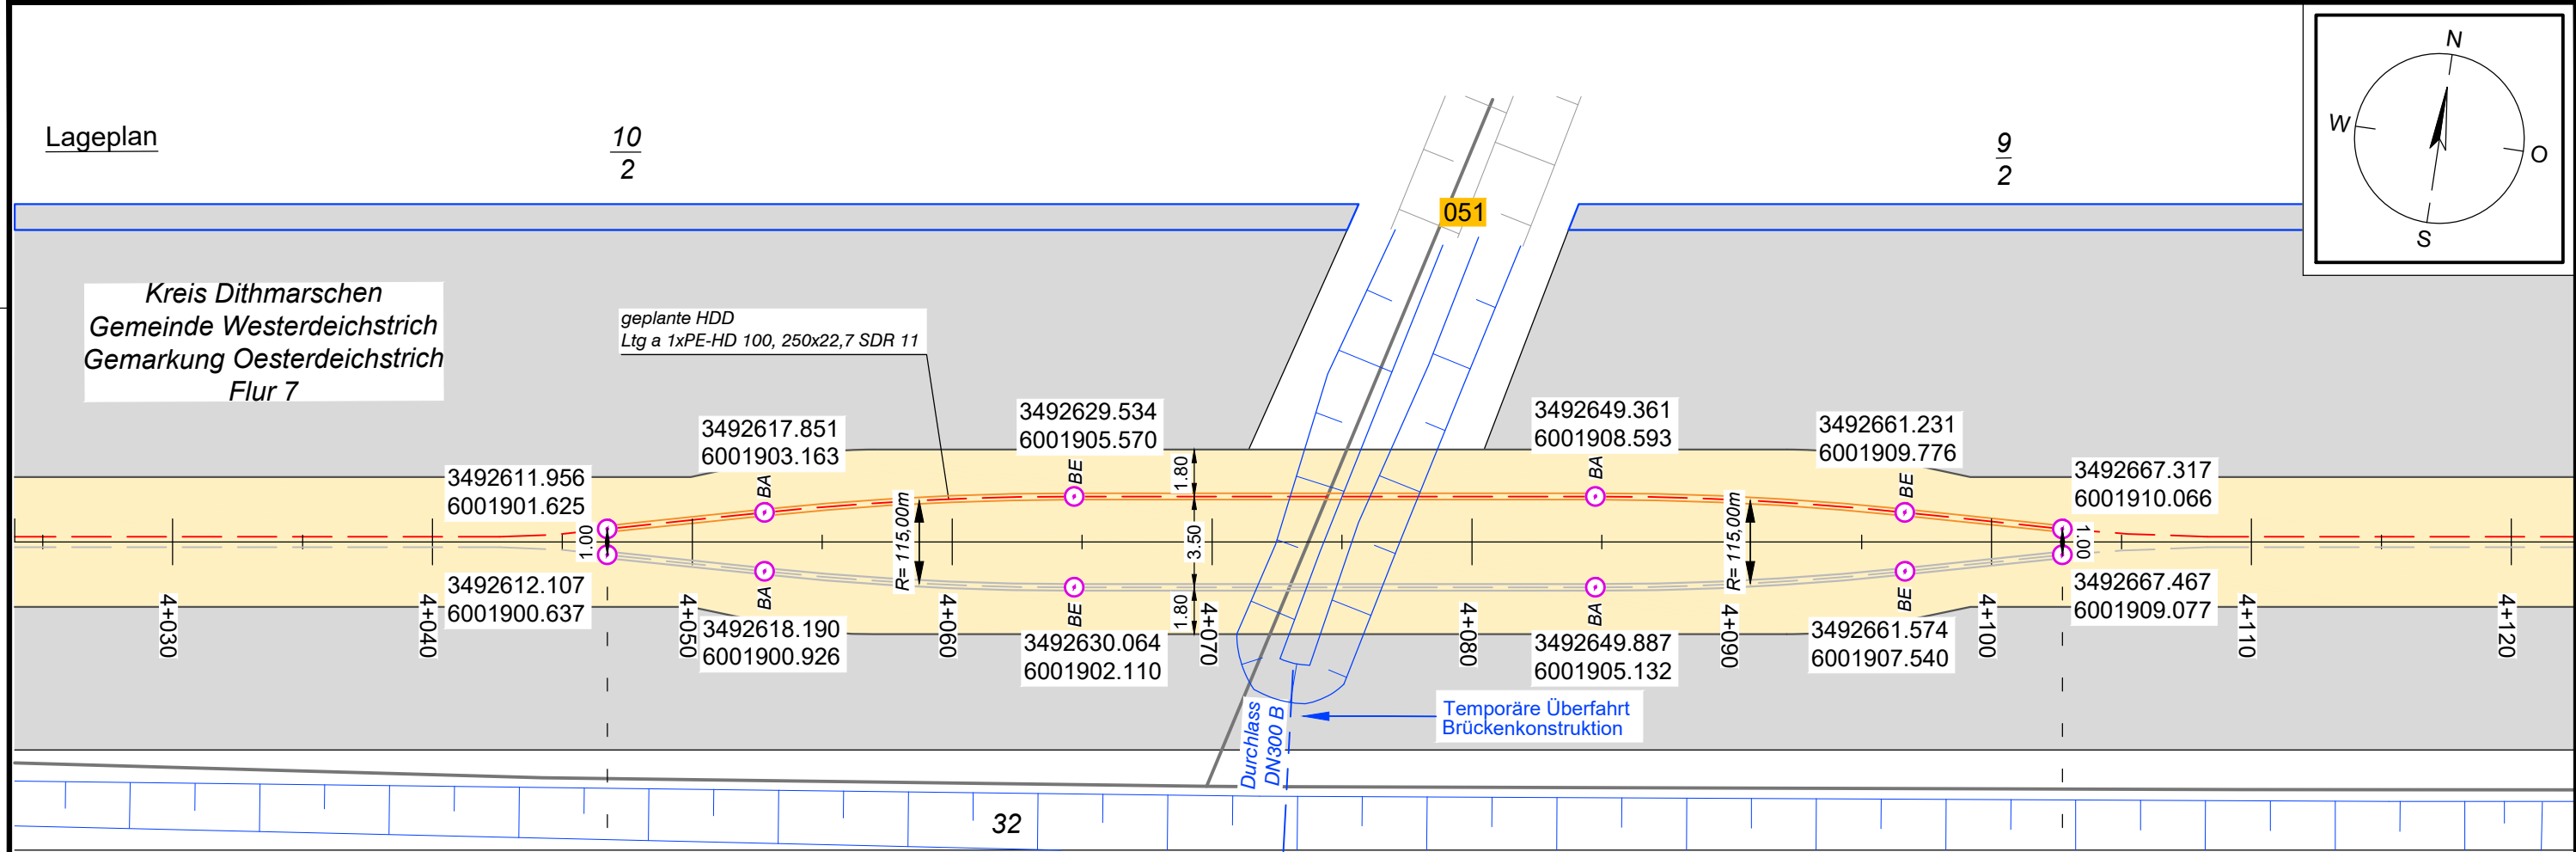


Anlage 12.6
NordLink
Abschnitt 12-Seemeilen-Grenze
bis UW Wilster
Kreuzungen von Anlagen Dritter
Detailpläne Kreuzung
kleine Gewässer II. Ordnung
Kreuzung Nr. 051

Deckblatt

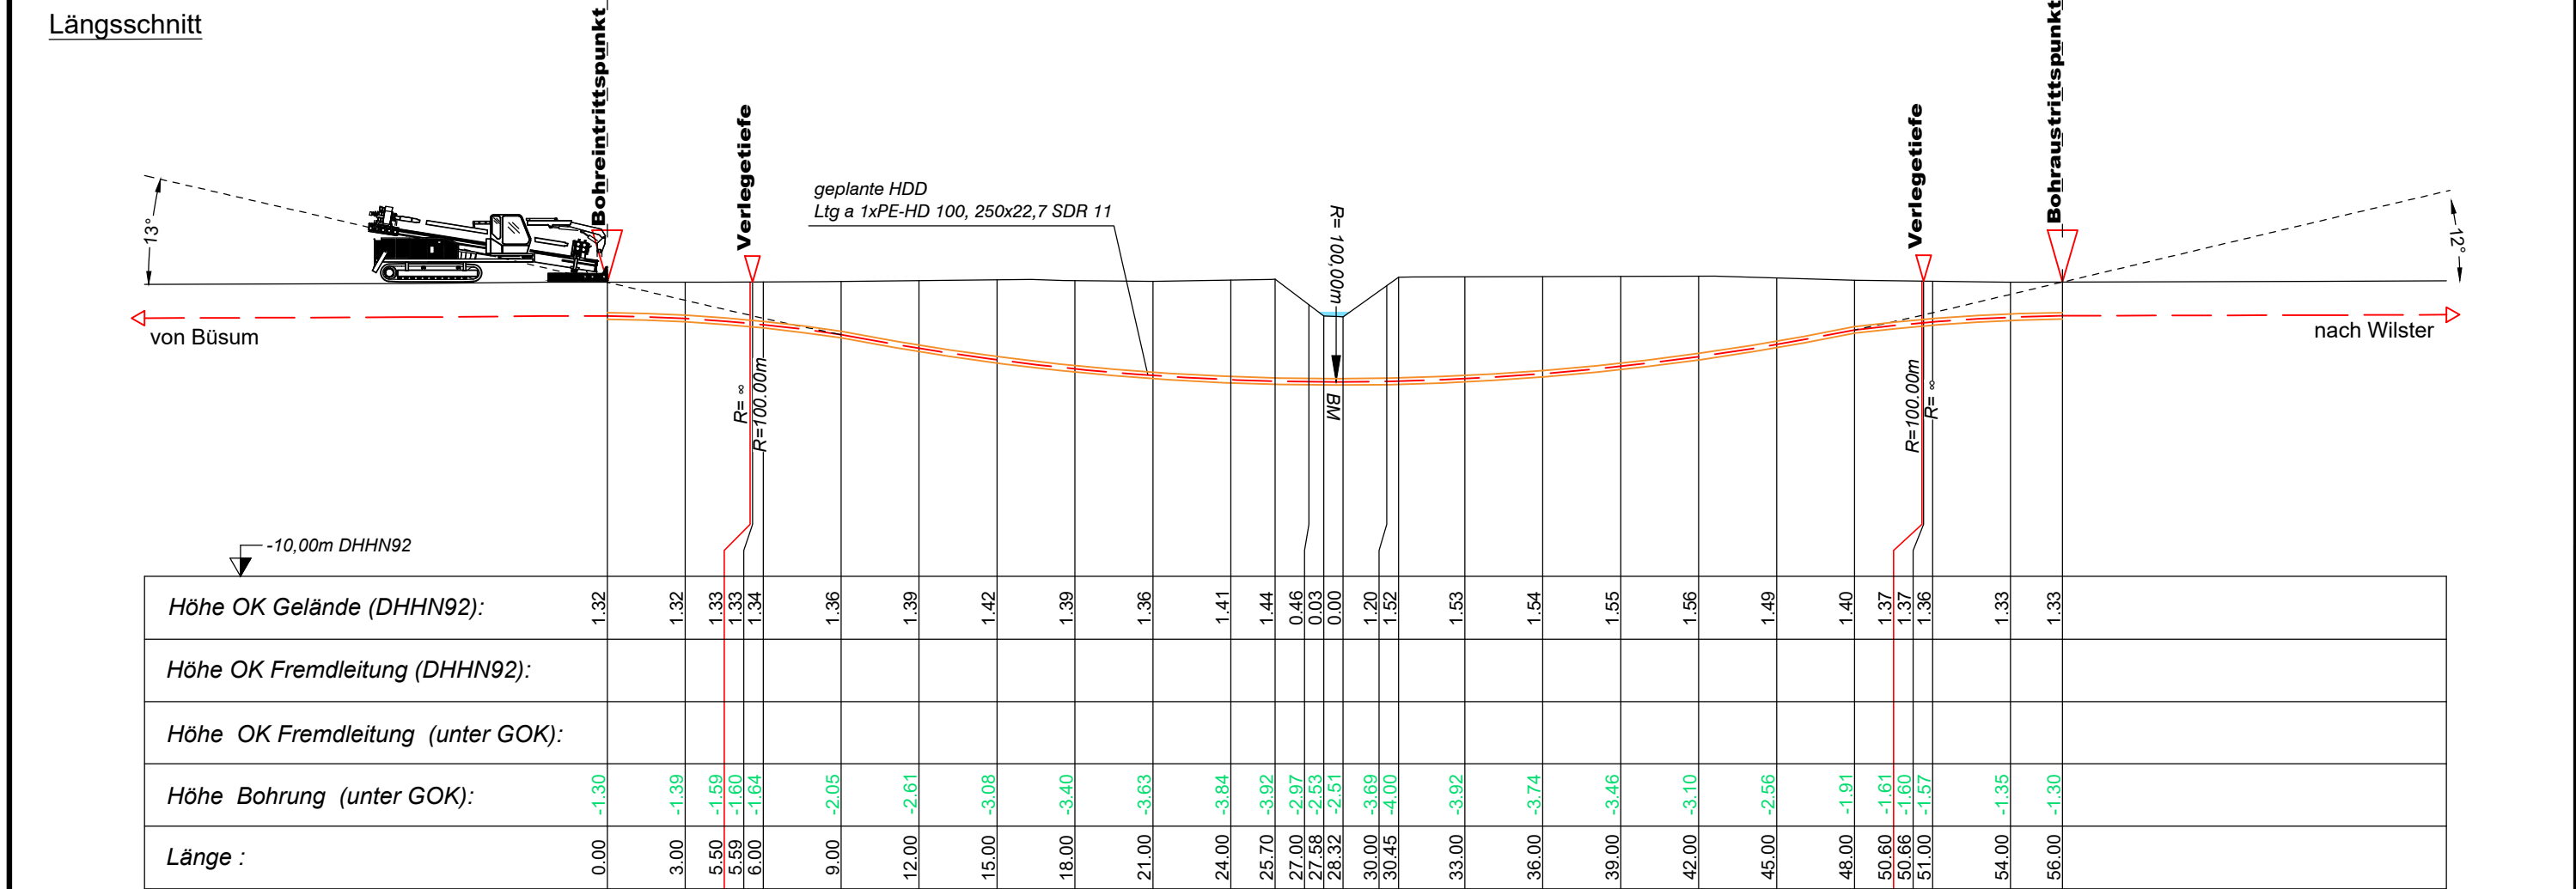

Legende:

Stadt/Gem. Gemarkung Flur Flurstück Flurstücksnummer Zaun Topografie / Fahrbahnrand	Freileitung Kabel Rohrleitung Richtfunk Kreuzungsnummer Leitungsbetreiber (gem. Anlage 4.1) Bauwerksnummer (gem. Anlage 6.1)	dauerhafte Flächen- inanspruchnahme temporäre Flächen- inanspruchnahme temporäres Durch- leitungsbauwerk Abtrommelplatz mit Nummerierung	Kabelachse Kabel im Schutzrohr Kilometrierung Längsschnitt Kabel-Eintritt-Austritt HDD-Bohrung
35/6	001	AP002	
	FM 43.61		
	15		

Planfeststellungsunterlage

Quelle: Ausführungsplanung HDD-Planung Kr. 051 Bl.01
Dokument-Nr. NL-BD-CO-HDD-0020-Rev5
Generalplaner: NKT HVC GmbH

Ersteller-Zeichnungs-Nr: NL-BD-CO-HDD-0020-Rev5-Kr-051_BI.01.dwg

Aufgestellt:
Bayreuth, den 31.08.2018
DC Nordseekabel
GmbH & Co.KG (NOKA)

i.A. Christian
i.V. Baust

Firma
GEOS INGENIEUR-
GESELLSCHAFT MBH

Maßstab:
1:250
Einheit:
Meter

	Datum	Name
Bearb.	08.2018	Jennerjahn
Gepr.	08.2018	Legler
Norm		
Fachbereich		

Ind.	Änderung	Datum	Name	Urspr.:

Erstellt durch	Genehmigt von	Datum	Status	Blatt
G.E.O.S.	NOKA	27.08.2018	G	01
Ing. mbH	DC Nordseekabel GmbH & Co.KG	31.08.2018		von 02
Objektname ± 500-kV-HGÜ Interkonnektor Tonstad - Wilster				
Titel Kreuzung Nr. 051				