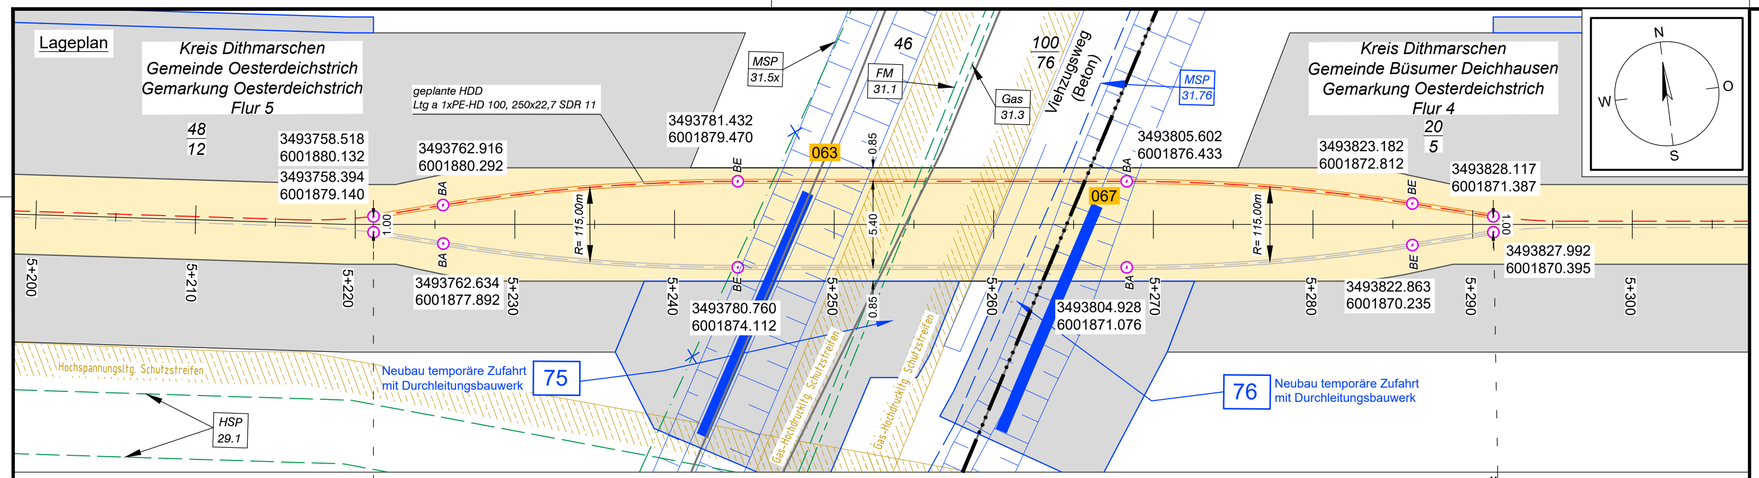
Lageplan
Kreis Dithmarschen
Gemeinde Oesterdeichstrich
Gemarkung Oesterdeichstrich
Flur 5
48
12
Kreis Dithmarschen
Gemeinde Büsumer Deichhausen
Gemarkung Oesterdeichstrich
Flur 4
20
5
geplante HDD
Ltg a 1xPE-HD 100, 250x22,7 SDR 11
MSP
31.5x
FM
31.1
46
Gas
31.3
100
76
Vieh-zugsweg
(Beton)
MSP
31.76
3493758.518
6001880.132
3493758.394
6001879.140
3493762.916
6001880.292
3493781.432
6001879.470
3493805.602
6001876.433
3493823.182
6001872.812
3493828.117
6001871.387
3493827.992
6001870.395
3493762.634
6001877.892
3493780.760
6001874.112
3493804.928
6001871.076
3493822.863
6001870.235
063
067
R= 115,00m
0.85
5.40
1.00
BA
BE
5+200
5+210
5+220
5+230
5+240
5+250
5+260
5+270
5+280
5+290
5+300
Hochspannungsltg. Schutzstreifen
Neubau temporäre Zufahrt
mit Durchleitungsbauwerk
75
76
Gas-Hochdruckltg. Schutzstreifen
HSP
29.1
N
O
S
W

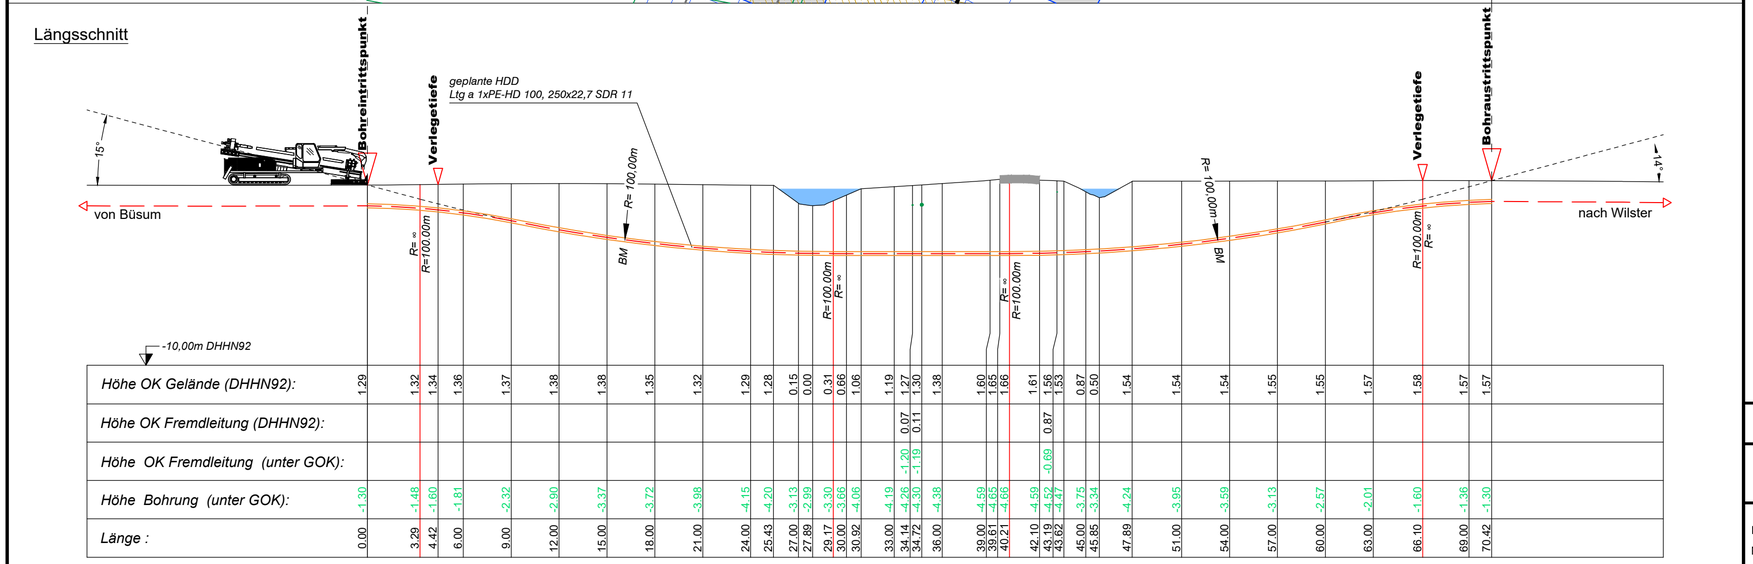
Längsschnitt
Bohreintrittspunkt
Verlegetiefe
geplante HDD
Ltg a 1xPE-HD 100, 250x22,7 SDR 11
Verlegetiefe
Bohraustrittspunkt
15°
14°
von Büsum
nach Wilster
R= 100,00m
R= ∞
BM
-10,00m DHHN92

| | | |