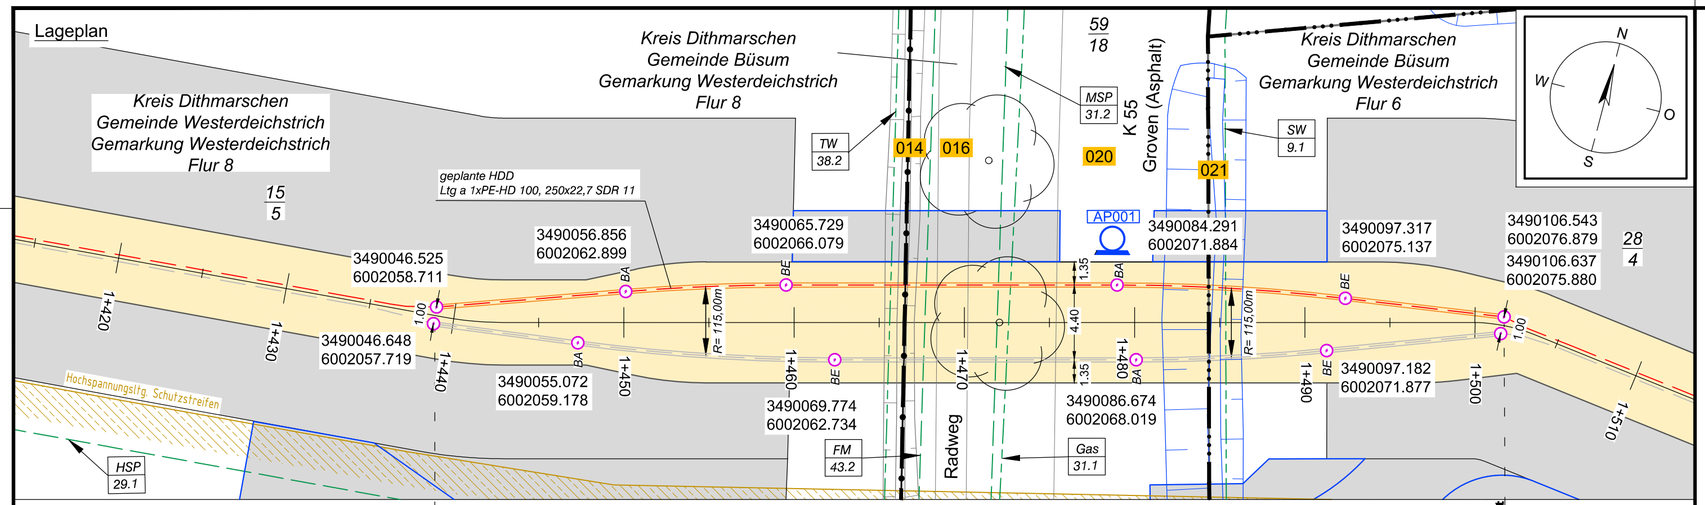

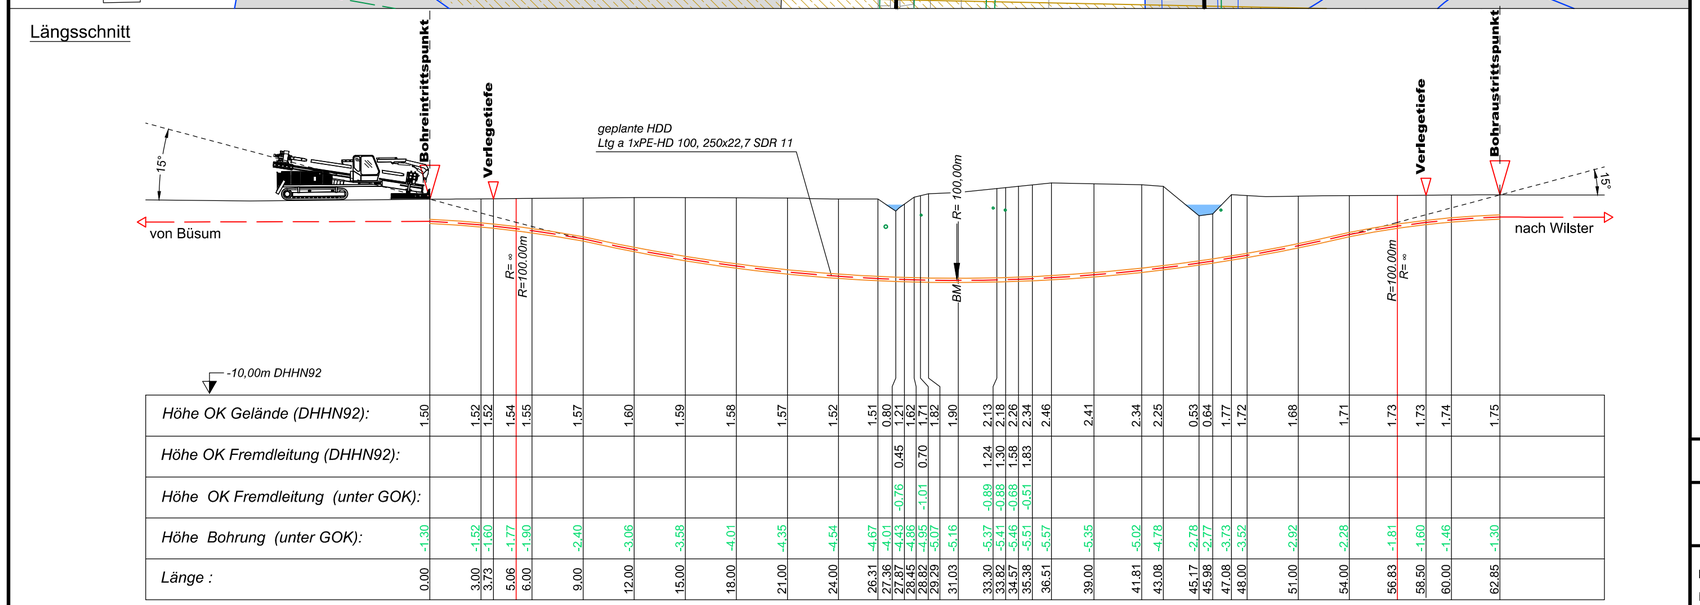

Legende:

Stadt/Gem.		Freileitung		dauerhafte Flächeninanspruchnahme		Kabelachse	
Gemarkung		Kabel		temporäre Flächeninanspruchnahme		Kabel im Schutzrohr	
Flur		Rohrleitung		temporäres Durchleitungsbauwerk		Kilometrierung	0+100
Flurstück		Richtfunk		Abtrommelplatz mit Nummerierung	AP002	**Längsschnitt**	
Flurstücksnummer	35/6	Kreuzungsnummer	001			Kabel-Eintritt-Austritt HDD-Bohrung	
Zaun		Leitungsbetreiber (gem. Anlage 4.1)	FM 43.61				
Topografie / Fahrbahnrand		Bauwerksnummer (gem. Anlage 6.1)	15				

Statnett TenneT KFW

Anlage 12.7.3

NordLink
Abschnitt 12-Seemeilen-Grenze bis UW Wilster

Kreuzungen von Anlagen Dritter Kreisstraßen

Kreuzung Nr. 014, 016, 020, 021

Deckblatt

Planfeststellungsunterlage

Quelle: Ausführungsplanung HDD-Planung Kr. 013-022 Bl.01
Dokument-Nr. NL-BD-CO-HDD-0007-Rev7
Generalplaner: NKT HVC GmbH

Ersteller-Zeichnungs-Nr:
NL-BD-CO-HDD-0007-Rev7_irev01-Kr-013-022-Bl.01.dwg

Aufgestellt:
Bayreuth, den 31.08.2018
DC Nordseekabel GmbH & Co.KG (NOKA)
i. A. Christian
i.V.

Firma: G.E.O.S. Ingenieur-Gesellschaft mbH

Maßstab:	Einheit:
1:250	Meter

	Datum	Name
Bearb.	08.2018	Jennerjahn
Gepr.	08.2018	Legler
Norm		
Fachbereich		

Ind.	Änderung	Datum	Name

Statnett TenneT KFW

Erstellt durch	Genehmigt von	Datum	Status	Blatt
G.E.O.S. Ing. mbH	NOKA DC Nordseekabel GmbH & Co.KG	27.08.2018 Erstelldatum 31.08.2018	G	01 von 02

Objektname: ± 500-kV-HGÜ Interkonnektor Tonstad - Wilster

Titel: Kreuzung Nr. 014, 016, 020, 021

Urspr.: