
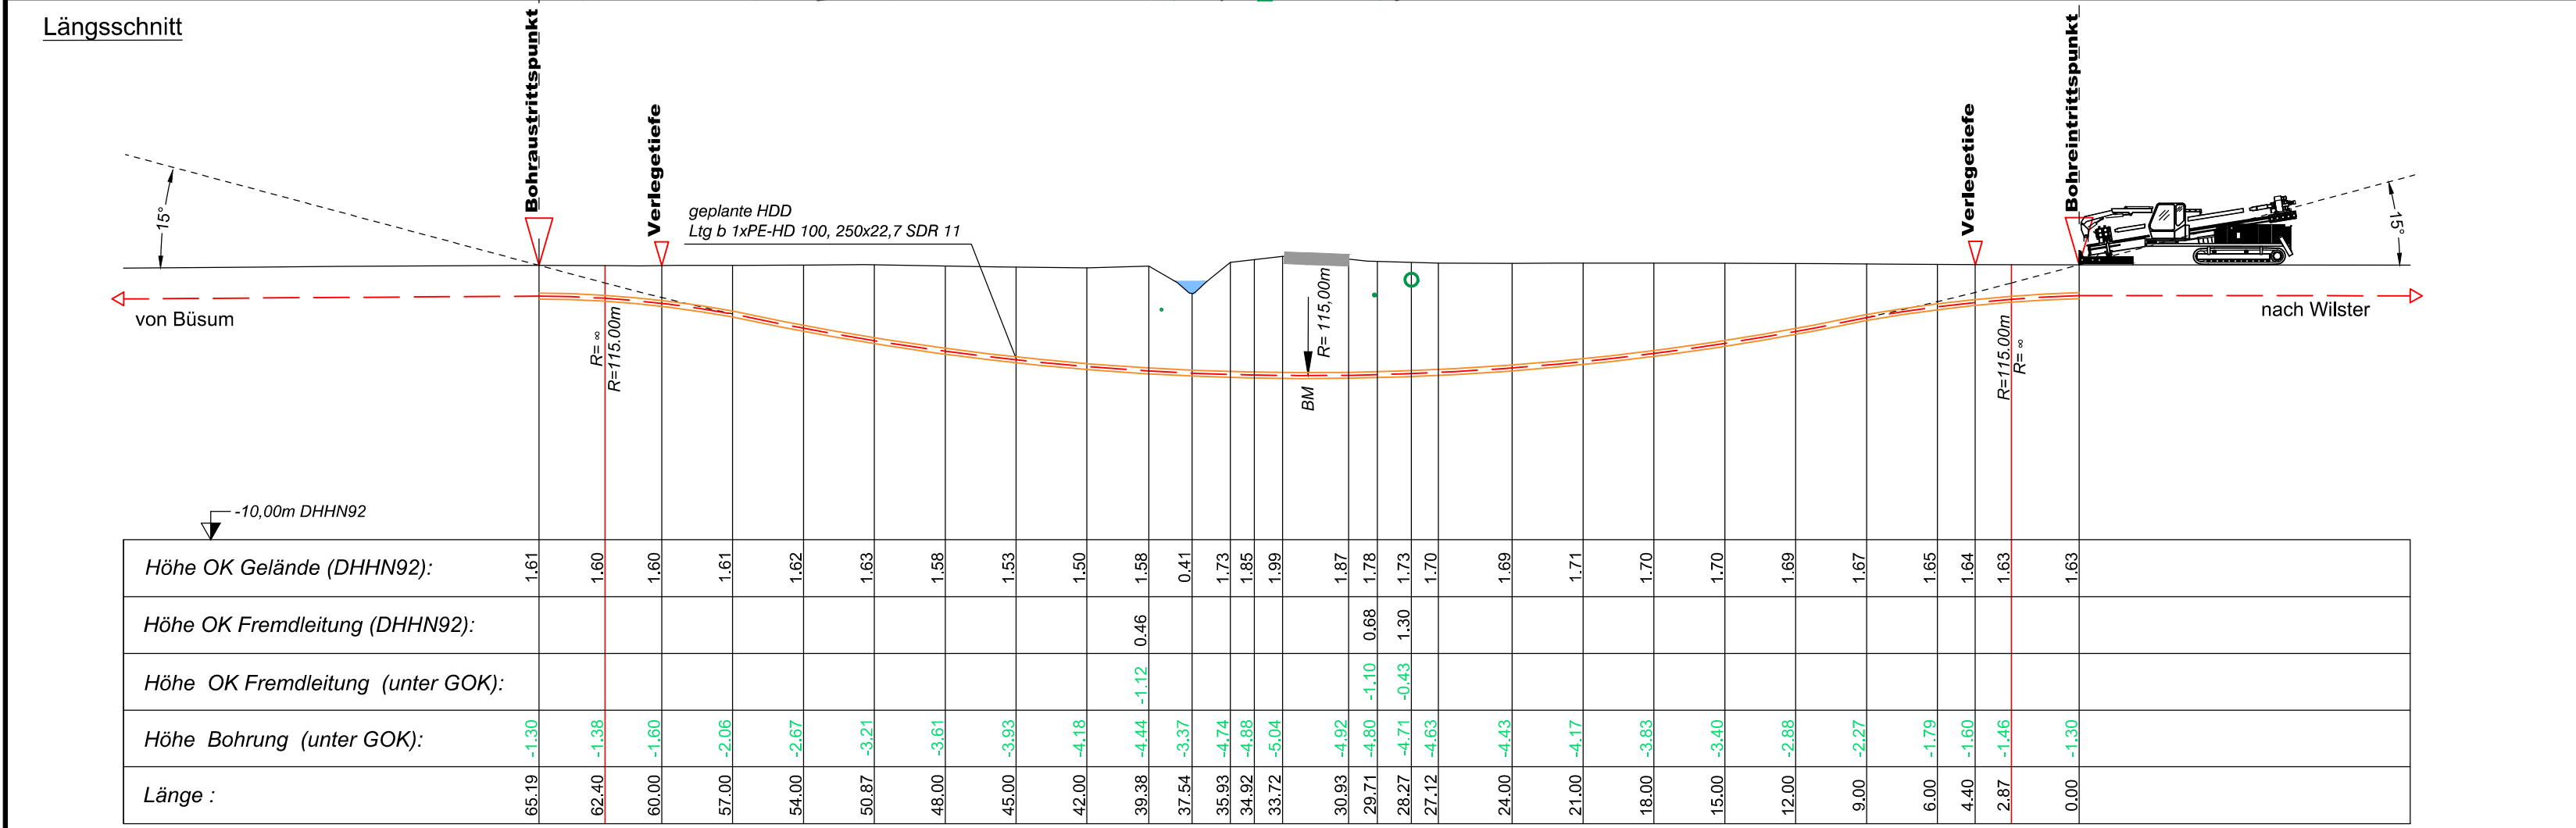


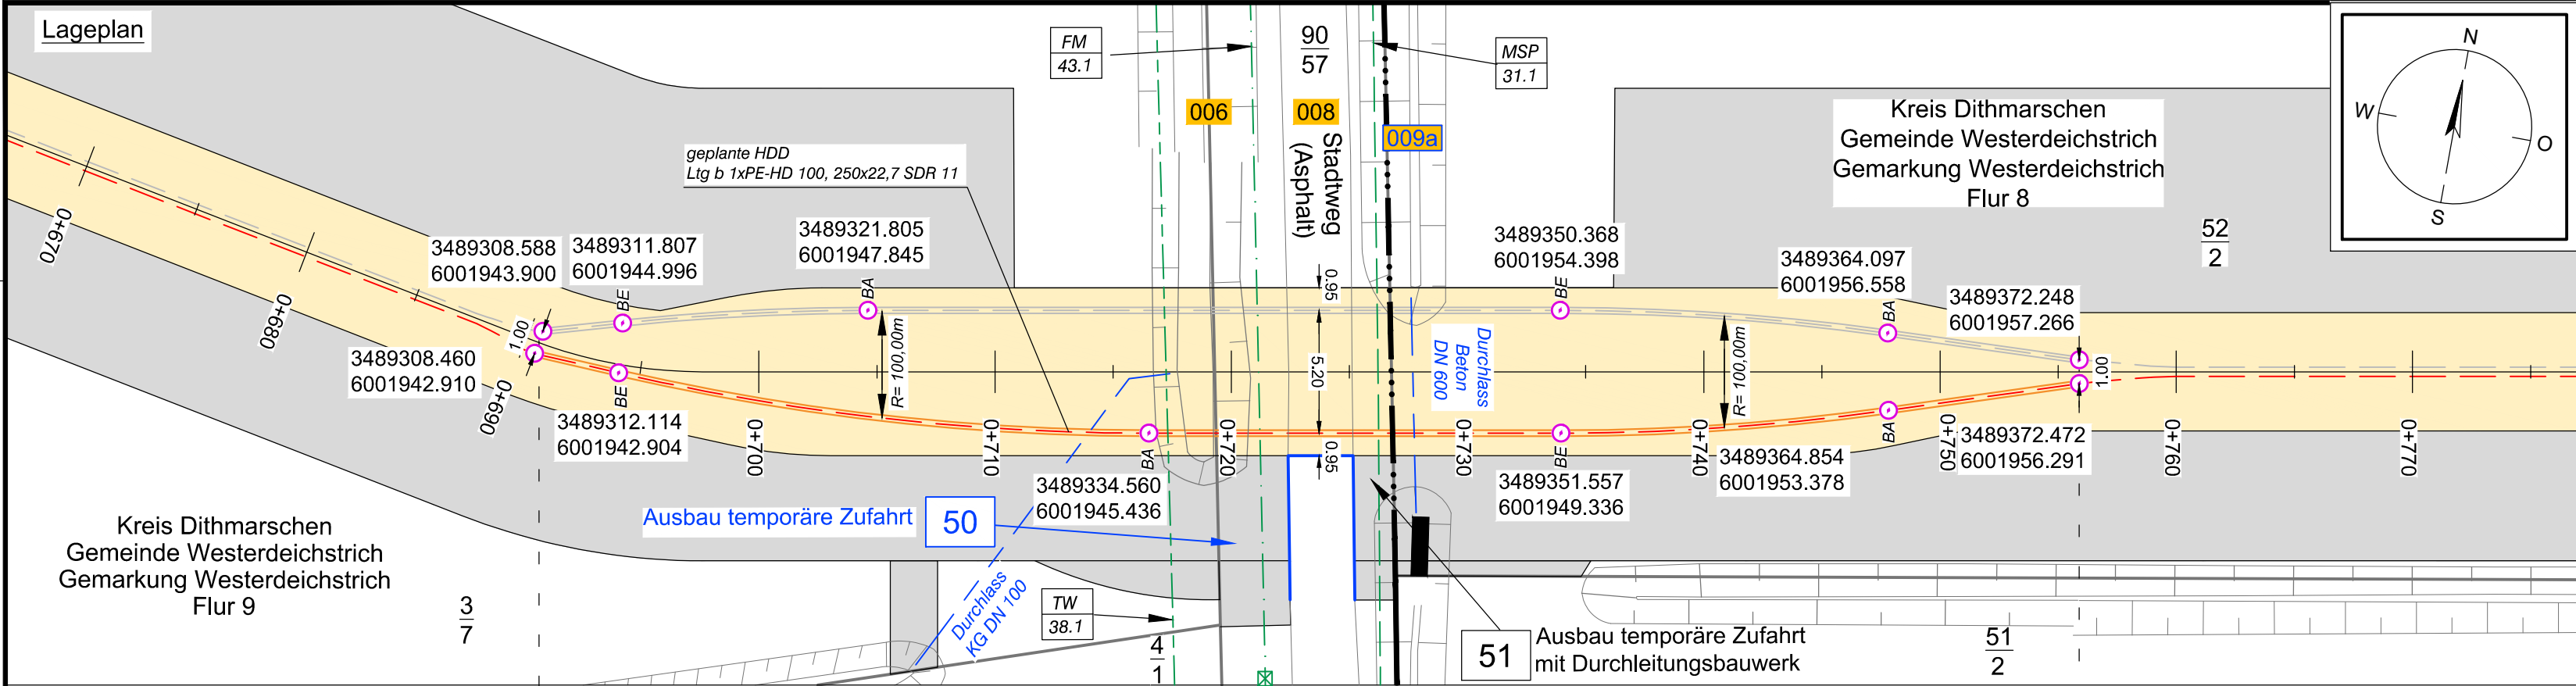

Legende:

Stadt/Gem.
Gemarkung
Flur
Flurstück
Flurstücksnummer
Zaun

Freileitung
Kabel
Rohrleitung
Richtfunk
Kreuzungsnummer
Leitungsbetreiber
(gem. Anlage 4.1)
Bauwerksnummer
(gem. Anlage 6.1)

dauerhafte Flächen-
anspruchnahme
temporäre Flächen-
anspruchnahme
temporäres Durch-
leitungsbauwerk
Abtormmelplatz mit
Nummerierung

Kabelachse
Kabel im Schutzrohr
Kilometrierung

Längsschnitt
Kabel-Eintritt-Austritt
HDD-Bohrung

Statnett tennet KFW
Taking power further

Anlage 12.7.4
NordLink
Abschnitt 12-Seemeilen-Grenze
bis UW Wilster
Kreuzungen von Anlagen Dritter
Gemeindestraßen
Kreuzung Nr. 006, 008, 009a
Deckblatt

Planfeststellungsunterlage				
Quelle: Ausführungsplanung HDD-Planung Kr. 005-010 Bl.02 Dokument-Nr. NL-BD-CO-HDD-0004-Rev6 Generalplaner: NKT HVC GmbH				
Ersteller-Zeichnungs-Nr: NL-BD-CO-HDD-0004-Rev6_irev01-Kr-005-010-Bl.02.dwg				
Aufgestellt: Bayreuth, den 31.08.2018 DC Nordseekabel GmbH & Co.KG (NOKA)				
Firma		Maßstab:	Einheit:	
 INGENIEUR-GESELLSCHAFT MBH		1:250	Meter	
		Datum	Name	
		Bearb. 08.2018	Jennerjahr	
		Gepr. 08.2018	Legler	
		Norm		
		Fachbereich		
		Statnett tennet KFW		
Ind.	Änderung	Datum	Name	Urspr.:

Erstellt durch	Genehmigt von	Datum	Status	Blatt
G.E.O.S.	NOKA	27.08.2018	G	02
Ing. mbH	DC Nordseekabel GmbH & Co.KG	Erstelldatum 31.08.2018		von 02
Objektname ± 500-kV-HGÜ Interkonnektor Tonstad - Wilster				
Titel Kreuzung Nr. 006, 008, 009a				