


K-L Visuelle Verletzung des Landschaftsbildes	K-N1 Anlagebedingte Versiegelung im Bereich der Maststandorte	K-N2 Baubedingte temporäre Beeinträchtigungen im Bereich der Arbeitsflächen, Zufahrten und Provisorien	K-N3 Beeinträchtigungen von Gehölzen, Baumreihen und Einzelbäumen durch Überspannung	K-B1 Potenzielle Beeinträchtigungen von gesetzlich geschützten Knicks und Feldhecken	K-Ar1 Potenzielle Beeinträchtigungen von Vögeln durch Kollisionsrisiko am Endseil	K-Ar2 Potenzielle Beeinträchtigungen von Offenlandarten	K-Ar3 Potenzielle baubedingte Störung von Vogelarten	K-Ar4 Potenzielle Beeinträchtigung der Fauna durch Gehölzschnitt/-rodung
---	---	--	--	--	---	---	--	--

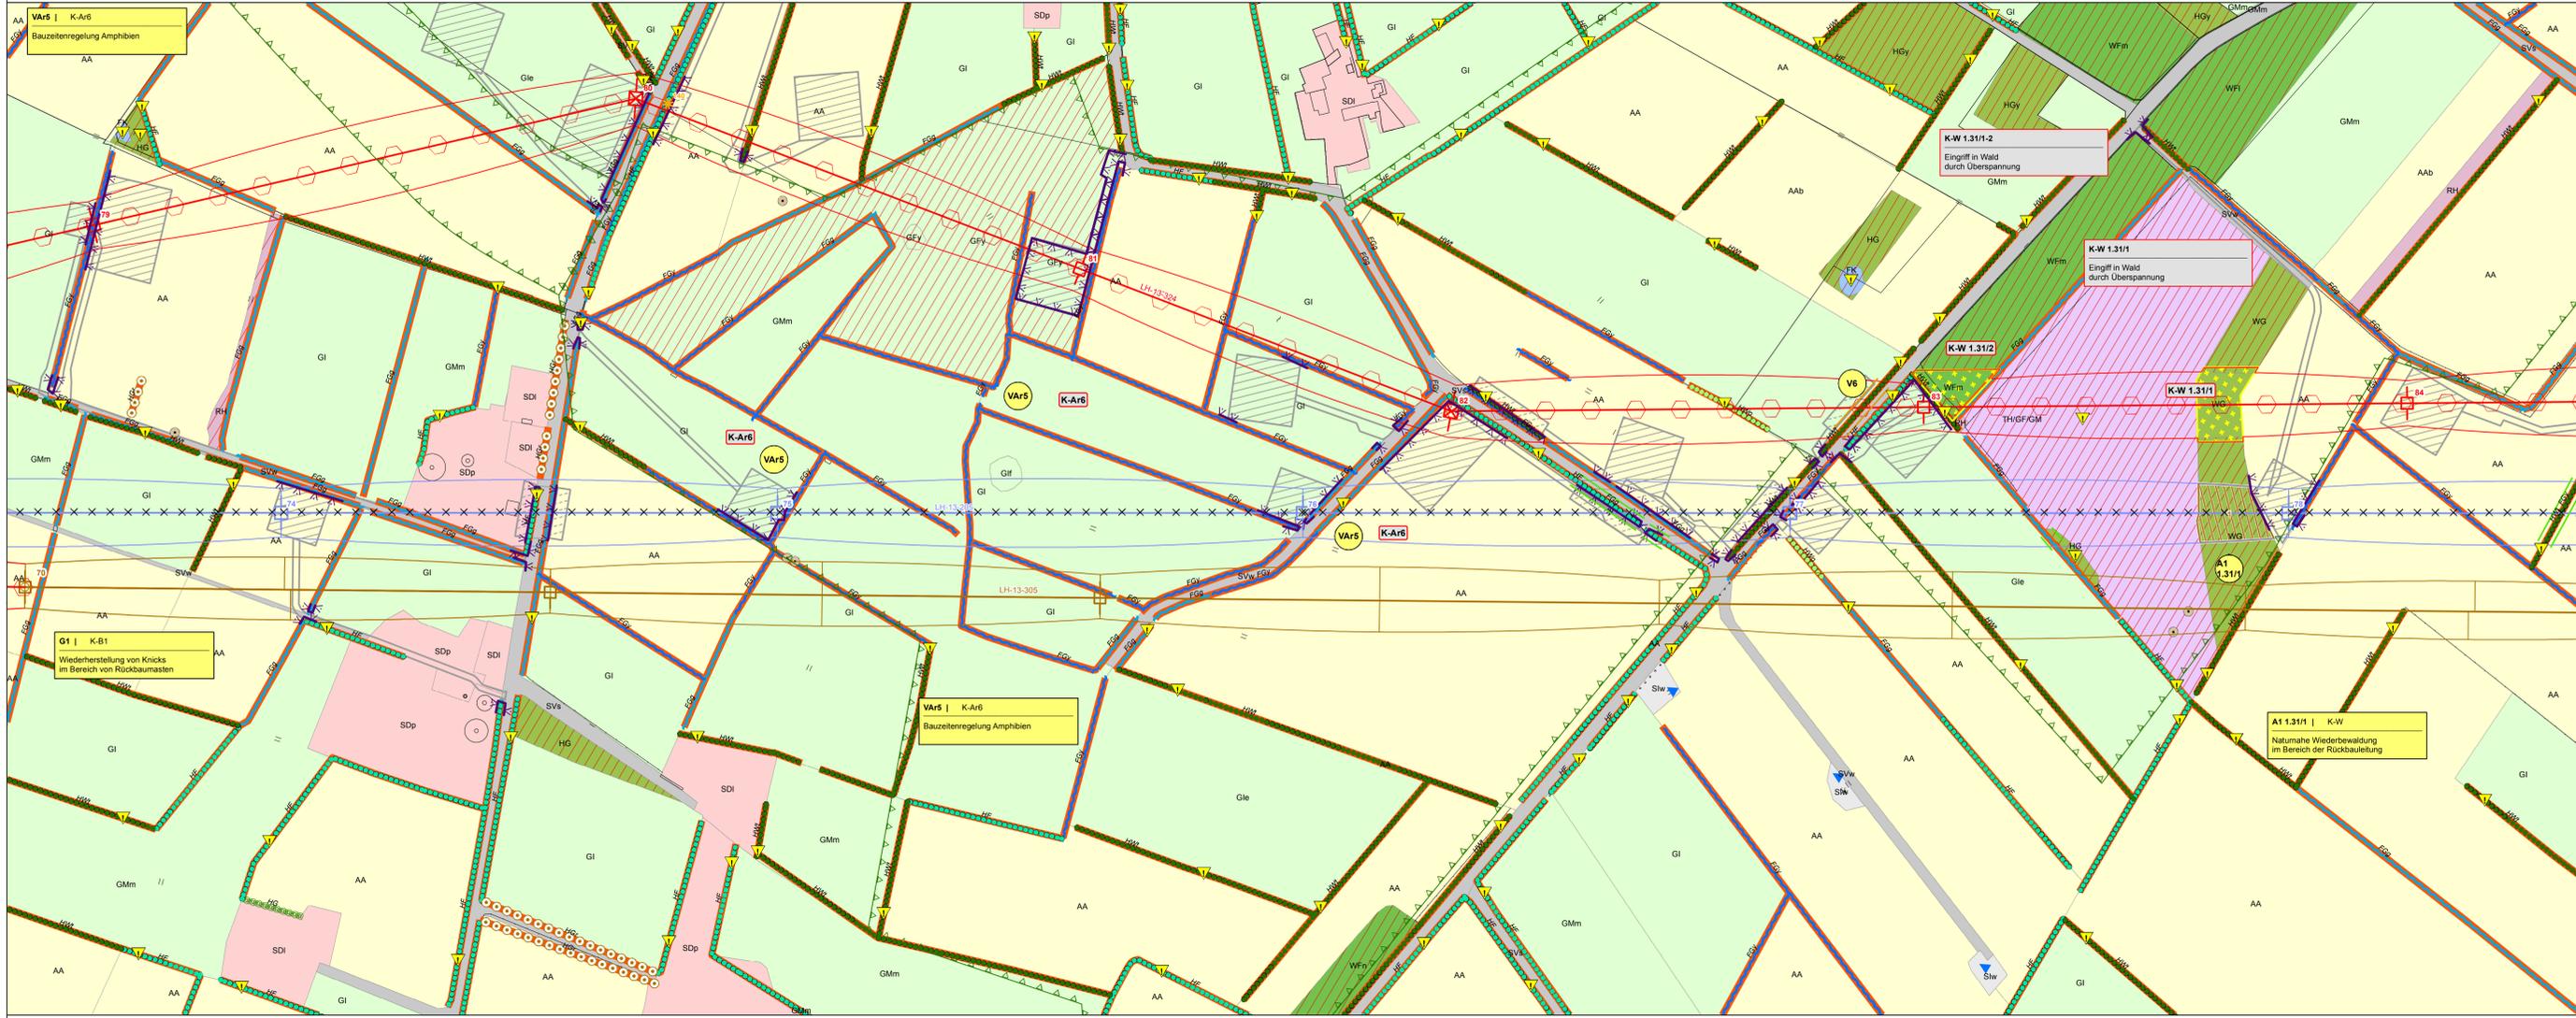

- BIOTOP- UND NUTZUNGSTYPEN**
- Wald
 - Gehölz und sonstige Baumsstruktur
 - Binnengewässer
 - Hoch- und Übergangsmoor
 - Gehölzfreies Biotop der Niedermoores, Sümpfe und Ufer
 - Heide, Magerrasen, Binnendüne
 - Ruderalfur
 - Grünland
 - Acker- und Gartenbau-Biotop
 - Siedlungsbiotope
 - Gewerbefläche
 - Verkehrsfläche
- Lineare Landschaftselemente**
- Knick
 - Feldhecke
 - Graswall
 - Gebüsch, Gehölz
 - Baumreihe, Allee
 - Bach
 - Sonstiger Graben
 - Gehölzbestandener Graben
 - Ruderalfur Saum
 - Stellhang
- Punktuale Landschaftselemente**
- Einzelbaum
 - Windkraftanlage

- SCHUTZGEBIETE / DENKMALE**
- Naturs-2000-Gebiet
 - Vorhandenes Naturschutzgebiet
 - Geplantes Naturschutzgebiet
 - Vorhandenes Landschaftsschutzgebiet
 - Bestehende Kompensationsfläche
 - Schutzgebiets- und Biotopverbundsystem
 - Archäologisches Flächendenkmal gemäß §2 Abs.2 DSchG S-H (+ UVS-Nr.)
 - Archäologisches Denkmal gemäß §2 Abs.2 DSchG S-H (+ UVS-Nr.)
 - Bau- und Gründendenkmal gemäß §2 Abs.2 DSchG S-H (+ UVS-Nr.)
 - Gesetzlich geschütztes Biotop gemäß § 30 BNatSchG i.V.m. § 21 LNatSchG

- Biotypen**
- Wald und Gebüsch**
- WB: Buchwald, Feuchtwald
 - WE: Feucht- und Sumpfwald
 - WE1: Erlenwald, erdbeerreicher Standort
 - WF: Sonstiger naturnaher Wald, Aufzuchtungsfläche und forstliche Nutzfläche
 - WFi: Aufforftung
 - WFn: Sonstiger Laubholzbestand
 - WFr: Laub-Nadelholz-Mischbestand
 - WG: Nadelforst
 - WGr: Sonstiges Gebüsch
 - WL: Bodensaure Laubwald
 - WD: Waldkirschen
 - WP, Wpb: Pionierwald, Birken / Zitterpappel-Pionierwald
 - WR: Waldrand
- Gehölz und sonstige Baumsstruktur**
- HF: Felsföhre
 - HG: Felsföhre
 - HGa: Sonstiges Gehölz und Gebüsch
 - HGb: Allee
 - HGc: Einzelbaum und Baumgruppe
 - HGd: Fließgewässer begleitender Gehölzsaum
 - HGe: Streuobstwiese
 - HGf: Baumreihe
 - HGg: Gehölzreifer Graswall
 - HGh: Knick, Wallhecke
 - HGi: Standortrennen / nicht heimisches Feldgehölz
 - HGj: Sonstiges naturnahes Feldgehölz
- Binnengewässer**
- Fi: Bach
 - Fb: Naturnaher Bach
 - Fbx: Naturnaher Bach
 - Ff: Fluss
 - Fg: Künstliches Fließgewässer Graben, Kanal
 - Fgl: Fließgewässer mit Gehölzbewuchs
 - Fk: Kanal
 - Fo: Sonstiger Graben
 - Fk: Kriechgewässer
 - Fkg: Gehölzbestandenes Kriechgewässer
 - Fki: Naturnaher röhrichtreicher Stauweh
 - Fs: See
 - Ft: Tümpel
 - Fx, Fxb, Fxi, Fxx: Künstlicher künstlich überprägtes Stillgewässer
- Hoch- und Übergangsmoor**
- MH: Hoch-Übergangsmoor
 - MSB: Birken-Stadium der Degeneration

- Gehölzfreies Biotop der Niedermoores, Sümpfe und Ufer**
- NS: NSNs: Landrohrsümpfe
 - NS: NSNs: Niedermoor, Sumpf
- Binnendüne / Heide / Magerrasen**
- Tb: Binnendüne
 - Th: Zweigräuschide
 - Tr: Borstgrasrasen
 - Trs: Artenarmes Sukzessionsstadium
- Grünland**
- Gi: Sonst. wechsellückiges Feucht- / Nassgrünland
 - Gf: Artenarmes Intensivgrünland
 - Gm: Einsatzgrünland
 - Gn: Grünland, schwach feucht
 - Gp: Mesophilie Grünland
 - Gm: Grünlandische Stopp- / Brunnenseiche Nasswiese
 - Gn: Grünland
- Acker- und Gartenbaubiotop**
- Aa: Acker
 - AAb: Ackerbrache
 - Abw: Wehrnachtsbaum-Plantage
- Ruderalfur**
- Rh: (halb-)ruderaler Gras- / Staudenflur
 - Rht: RH feuchter Standorte
 - Rhm: RH milderer Standorte
 - Rht: RH trockener Standorte
- Siedlungsbiotope**
- SA: SAq, SAw: Abgrabungs- / Aufschüttungsfläche
 - SB, SBa, SBf: Gemischte Baufläche Stadtgebiet
 - SD, SDp, SDs: Gemischte Baufläche Dorfgebiet
 - SE, SEb, SEr, SEl: Sport- / Erholungsanlagen
 - SGa, SGl, SGr: Sonstiges Biotop der Grünflächen
 - SGb, SGc, SGo: Sonstiges Biotop der Grünflächen
 - Sl, Slp, Slb, Sls, Slu: Indust.-gewerblich / Baufläche Ver- und Dienstleistungsbereich
 - Sw: Entsorgungsanlage
 - Sv: (offene) Grün- / Parkanlage
 - SV, SVs, SVw: Verkehrsanlage / Verkehrsfläche
 - Svb: Bahn-Gesamanlage
 - SVg: Verkehrsbegleitendes Gehölz
 - SVr: Verkehrsbegleitendes Grünfläche Rasen
- Sonstige Biotope**
- Xsb: Steiler Hang im Binnendün

- Leitungsbezeichnungen**
- LH-13-305: 380 kV - Leitung Aurdorf - Jardelund
 - LH-13-305A: 380 kV - Leitung Abzweig Haupur
 - LH-13-324: 380 kV - Leitung Aurdorf - Flensburg
 - LH-13-204: 220 kV - Leitung Aurdorf - Hamburg/N
 - LH-13-205: 220 kV - Leitung Aurdorf - Flensburg
 - LH-13-206: 220 kV - Leitung Flensburg - Kassow Elsam
 - LH-13-207: 220 kV - Leitung Aurdorf - Kietz
 - LH-13-101: 110 kV - Leitung Aurdorf - Schuby
 - LH-13-102: 110 kV - Leitung Aurdorf - Husum
 - LH-13-102A: 110 kV - Leitung Abzweig Rendsburg/N
 - LH-13-106A: 110 kV - Leitung Abzweig Tarp
 - LH-13-106B: 110 kV - Leitung Abzweig Jobek
 - LH-13-107: 110 kV - Leitung Flensburg - Wieding
 - LH-13-108: 110 kV - Leitung Flensburg - Nießliff
 - LH-13-173: 110 kV - Leitung Breklum - Flensburg
 - LH-13-173X: 110 kV - Kuppelleitung Breklum - Flensburg zw. UW Haurup / UW Handewitt
 - Bahnstrom: 110 kV - Bahnstromleitung

- PLANUNG**
- Geplante Freileitung
 - Schutzbereich der geplanten Freileitung
 - Rückbau vorhandene Freileitung
 - Schutzbereich Rückbau
 - Arbeitsfläche (K-N2, K-Ar3)
 - Provisorium / Gerüstfläche (K-N2, K-Ar3)
 - Zufahrt (K-N2, K-Ar3)
- EINGRIFFE**
- Eingriff in Wald (K-W, K-B2, K-Ar4)**
- Eingriff in Wald durch Überspannung und Maststandorte (Waldumwandlung)
- Eingriffe in Gehölze (K-N3, K-A, K-Ar4)**
- Eingriff in Gehölzbestand durch Überspannung
- Eingriffe in Einzelbäume (K-N2, K-N3, K-Ar4)**
- Verlust von Bäumen

- Beeinträchtigung von Knicks (K-B1, K-Ar4)**
- Knickanspruchnahme
 - Verlust von Überhältern mit Nr.
 - Dauerhafte Endwuchshöhenbeschränkung für Knicks
 - Einmaliges vorzeitiges Knicken
- Beeinträchtigung des Naturhaushaltes (K-N4, K-N5)**
- Dauerhafte Grabenverrohrung
 - Baubetriebliche Grabenverrohrung
- Quartierverlust Fledermäuse (K-Ar5)**
- Potenzieller Wochenstuben- / Winterquartierverlust
- VERMEIDUNGSMASSNAHMEN**
- Tabuffläche (V2)
 - Tabubereich um lineare und potenzielle Landschaftselemente (V2)
 - Schutzraum (V3)
 - Vogelschutzmarkierung (VAr1)
 - Verdichtung Vogelschutzmarkierung (VAr1)

- AUSGLEICHSMASSNAHMEN**
- Waldkompensation im Schutzbereich der zurückzubauenden Bestandsleitung
 - Naturnahme Waldentwicklung durch Aufhebung der Endwuchshöhenbeschränkung
 - Naturnahme Waldbildung durch Anpflanzung
 - Naturnahme Waldbildung durch Bestandsumbau
 - Aufhebung Endwuchshöhenbeschränkung
- Konflikt- und Maßnahmenplan**
- K-N1: Konfliktnummer
 - K-N1: Erläuterung des Konfliktes
 - K-N1: Konfliktnummer
 - V1 | K-B1: Maßnahmennummer und Bezug zur Konfliktnummer
 - V1: Erläuterung der Maßnahme
 - V1: Maßnahmennummer

Die Änderung der Pläne Blatt Nr. 1.1 bis 1.65 + 2.1 bis 2.43 im Rahmen des Deckblattverfahrens sind dem Änderungsvermerk zu entnehmen, der den Bestands-, Konflikt- und Maßnahmenplänen vorgeheftet ist.

Nr.	Art der Änderung	Datum	Name
		01.12.15	

Planverfasser:	Bearbeitet:	Datum:	Name:
BHF Bendfeldt Herrmann Franke Landschaftsarchitekten GmbH 24116 Kiel, Jungfernstieg 44, Tel.: 0431-99796-0	gezeichnet:	23.11.15	FAB
	geprüft:	01.12.15	IFF

Auftraggeber: TenneT TSO GmbH, Bernecker Straße 70, 95448 Bayreuth, Bayreuth, den 04.12.2015

Planfeststellungsunterlage

Projekt:	Anlage:	Blatt Nr.:
Landschaftspflegerischer Begleitplan zur 380-kV-Freileitung Aurdorf - Flensburg Deckblatt	9.2	2.19
Maßstab:	Ltg. Nr.205 Mast 74 - Mast 78	Planmaß:
0 25 50 100 Meter	Bestands-, Konflikt- und Maßnahmenplan	
Maßstab: 1:2.000		

V1 div. Konflikte s. Maßnahmenblatt Umweltbaubegleitung	V2 K-N2, K-B1, K-B2, K-A Tabufflächen siehe Legende	V3 K-N2, K-B1, K-B2, K-A Schutzräume siehe Legende	V4 K-N2, K-B1, K-B2, K-A Vermeidung von Beeinträchtigungen im Bereich von Zufahrten und Baustellenflächen	V5 K-N3, K-B1, K-B2, K-W, K-L Vermeidung von Beeinträchtigungen von Wald-, Gehölz- und Baumbeständen	V7 K-N3, K-B1, K-B2, K-W, K-L Vermeidung von zusätzlichen Gehölzeingriffen bei der Besetzung (im Bereich der Neubaubeleitung)	VAr1 Vogelschutzmarkierung	VAr2 - VAr5, VAr7 K-Ar2 - 4, K-Ar6 Baubetriebsregelung Avifauna, Fledermäuse, Amphibien (siehe Karten Nr. 3.1 - 3.3)	VAr9 K-N3, K-B1 - 2, K-W, K-L, K-Ar3 - 5 Seilzug per Helikopter	VAr10 K-Ar4 Zeitliche Beschränkung für Rammarbeiten	VAr11 K-Ar2 Zeitliche Begrenzung Rückbau Bestandsleitungen
--	--	---	--	---	--	-------------------------------	---	--	--	---