Lageplan

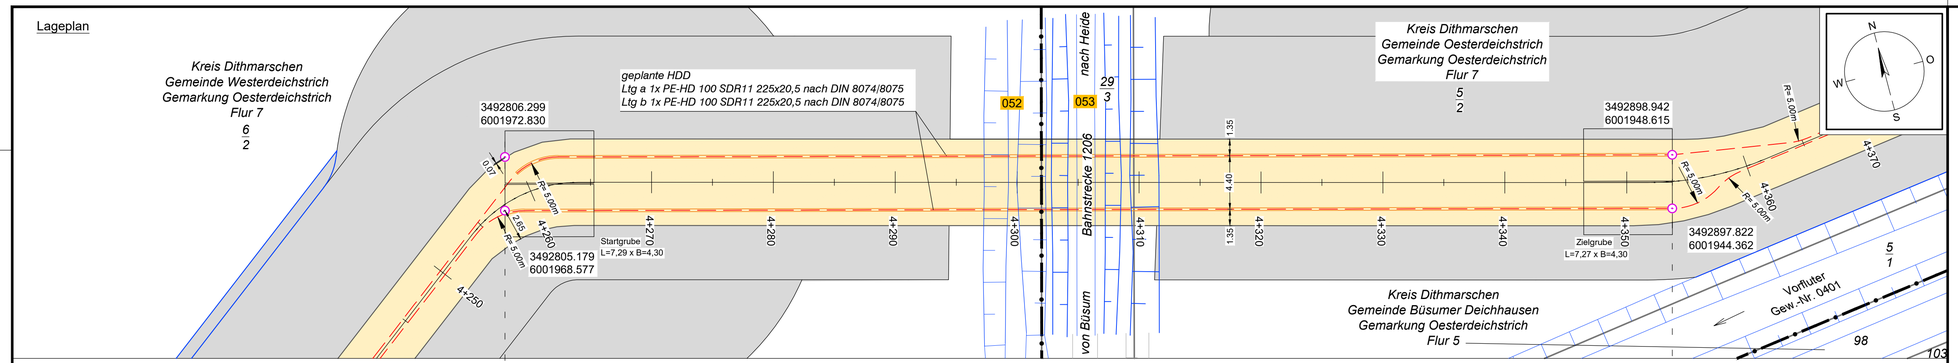

Längsschnitt

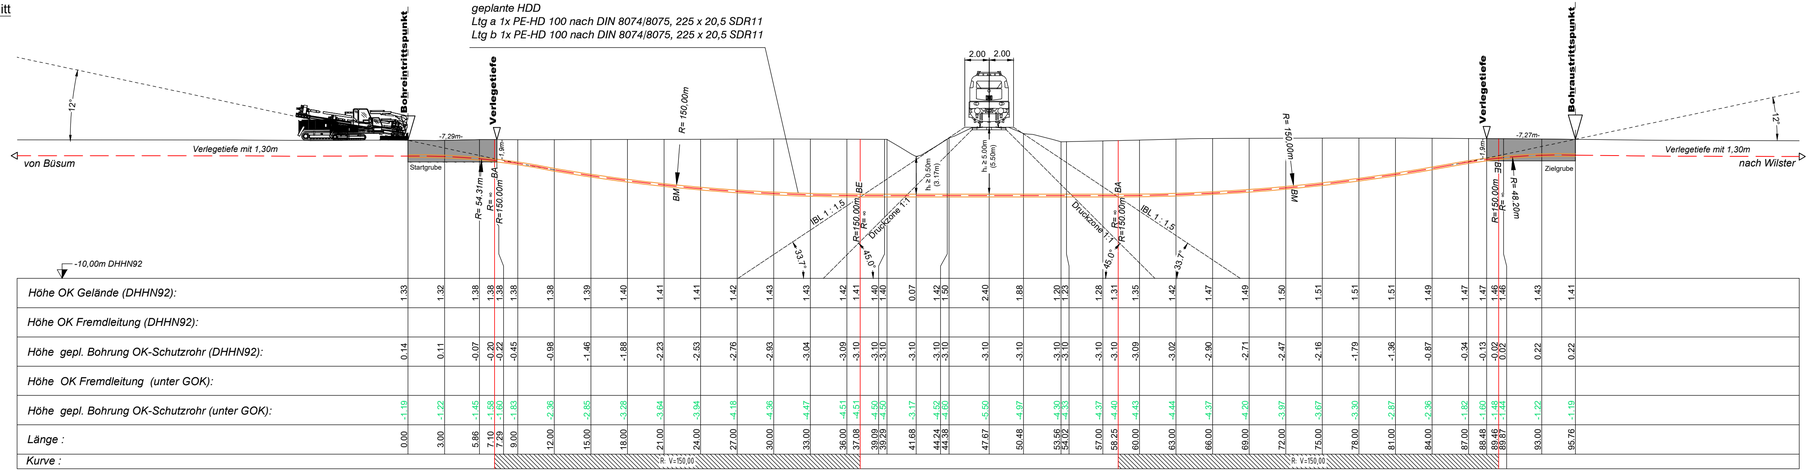

Legende:

Stadt/Gem.		Freileitung		dauerhafte Flächeninanspruchnahme		Kabelachse	
Gemarkung		Kabel		temporäre Flächeninanspruchnahme		Kabel im Schutzrohr	
Flur		Rohrleitung		temporäres Durchleitungsbauwerk		Kilometrierung	0+00
Flurstück		Richtfunk		Abtrommelplatz mit Nummerierung	AP002	**Längsschnitt**	
Flurstücksnummer	35/6	Kreuzungsnummer	001			Kabel-Eintritt-Austritt HDD-Bohrung	
Zaun		Leitungsbetreiber (gem. Anlage 4.1)	FM 43.61				
Topografie / Fahrbahnrand		Bauwerksnummer (gem. Anlage 6.1)	15				

Statnett TENNET KFW

Anlage 12.8

NordLink
Abschnitt 12-Seemeilen-Grenze bis UW Wilster
Kreuzungen von Anlagen Dritter
Detailpläne
Kreuzung Bahnstrecken
Kreuzung Nr. 052, 053

Deckblatt

Planfeststellungsunterlage

Quelle: Ausführungsplanung HDD-Planung Kr. 052 - 053
Dokument-Nr. NL-BD-CO-HDD-0021-Rev2
Generalplaner: NKT HVC GmbH

Ersteller-Zeichnungs-Nr:
NL-BD-CO-HDD-0021-Rev2-Kr-052-053.dwg

Aufgestellt:
Bayreuth, den 31.08.2018
DC Nordseekabel GmbH & Co.KG (NOKA)

i.A. i.V.

Firma: G.E.O.S. Ingenieur-Gesellschaft mbH

Maßstab: 1:250
Einheit: Meter

	Datum	Name
Bearb.	08.2018	Jennerjahn
Gepr.	08.2018	Legler
Norm		
Fachbereich		

Ind.	Änderung	Datum	Name

Urspr.:

Erstellt durch	Genehmigt von	Datum	Status	Blatt
G.E.O.S. Ing. mbH	NOKA DC Nordseekabel GmbH & Co.KG	27.08.2018 Erstelldatum 31.08.2018	G	01 von 01

Objektname: ± 500-kV-HGÜ Interkonnektor Tonstad - Wilster

Titel: Kreuzung Nr. 052, 053