TenneT
Taking power further

380-kV-Ltg. Audorf – Flensburg Nr. 324

Lage-/Bauwerksplan
Grunderwerbsplan

Mast Nr. 114 – Mast Nr. 116

DECKBLATT

1 Errichtung der 380-kV-Leitung Audorf–Flensburg/Handewitt, LH-13-324
Portal–Portal


40 Neubau der 380-kV-Leitung Audorf–Jardelund, LH-13-305
M97a–M108a; Anbindung an M96 und M101, LH-13-305

43 Provisorische Verlegung der 380-kV-Leitung Audorf–Jardelund, LH-13-305
Freileitungsprovisorium in der Bauphase für den Neubau des M100a, M99–M101


114
WA160–42,00

115
T2–50,00

116
T2–50,00

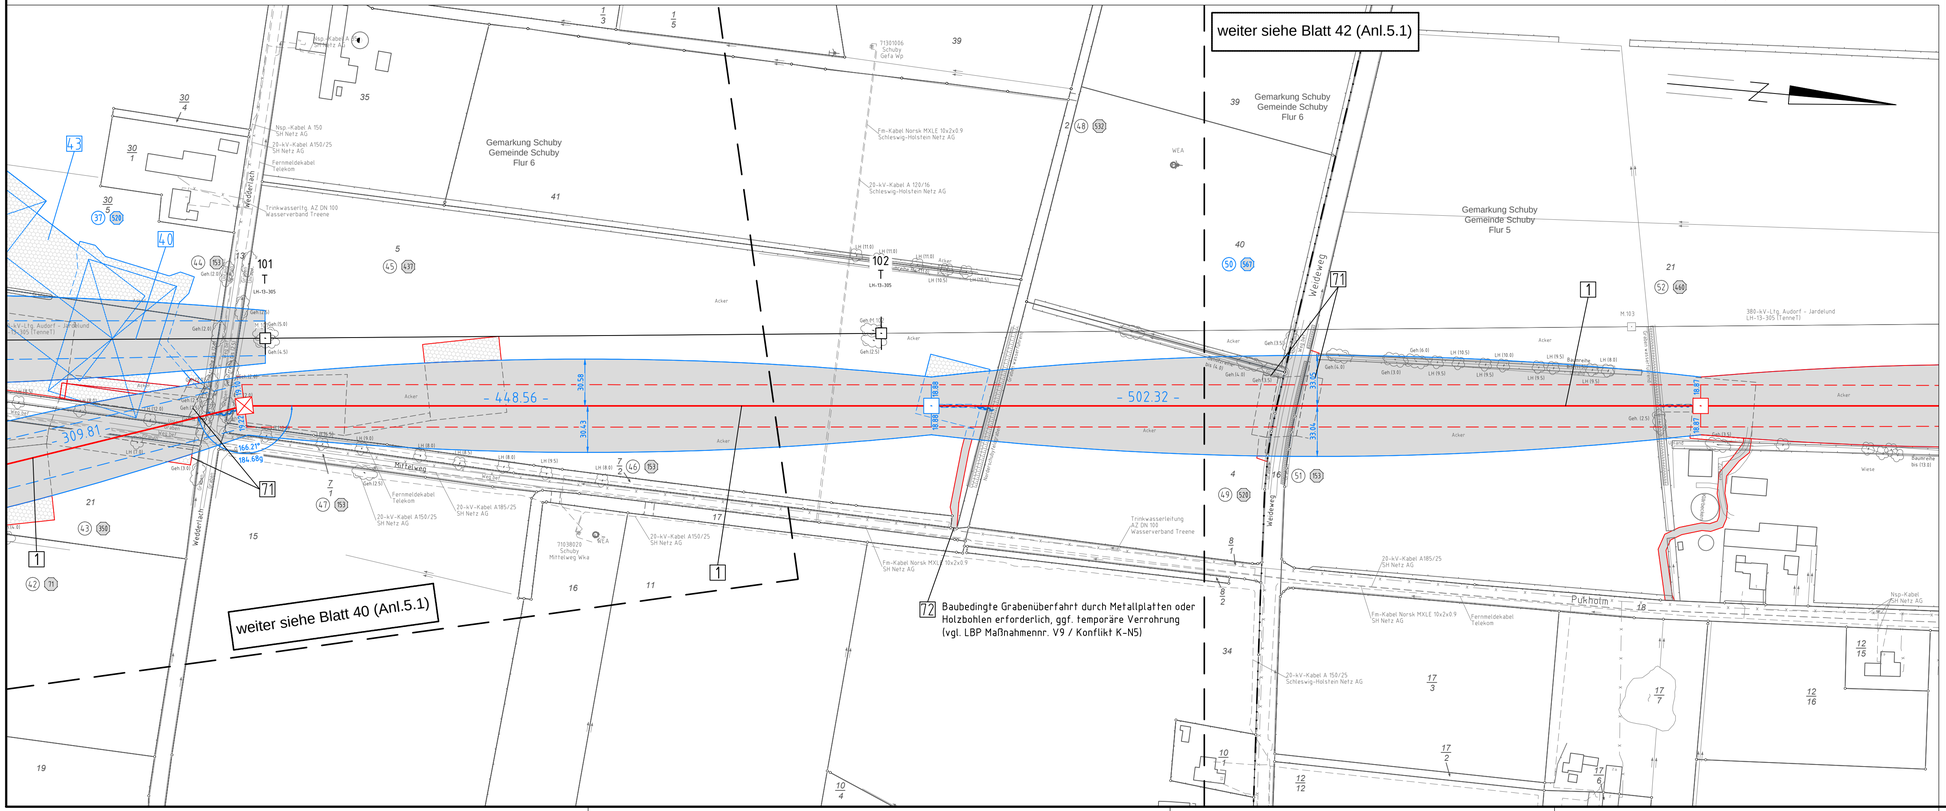

Legende:

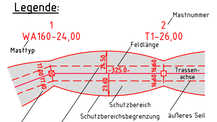

- Eigentümerschlüsselnr.
- Grundstücksordnungsnr.
- 99 Flurstücksnummer
- Abspannmast
- Tragmast
- Rückbau 220-kV-Leitung

Grenzen:

- Kreis
- Stadt/Gem.
- Gemarkung
- Flur
- Flurstück
- FFH-Gebiet
- Grenze des Planfeststellungsverfahrens

Rechtserwerb:

- dauerhafte Flächeninanspruchnahme
- dauerhafte Flächeninanspruchnahme/ Kompensationsmaßnahmen
- bauzeitliche Flächeninanspruchnahme
- Schlauchleitung/Wasserhaltung

Planfeststellungsunterlage

Aufgestellt
Bayreuth,
TenneT TSO GmbH

25.11.2016

i.V. i.A. Dr.

eqos Energie
Deutschland GmbH
Wolfenstaistraße 29
D-84490 Bibrach
Leitungsplanung

Maßstab 1 : 2000
Einheit Meter

					Datum	Name
01	1. Planänderung	23.11.2015	poka	Bearb.	21.11.2016	poka
02	Ungl. M115	21.11.2016	poka	Gepr.	23.11.2016	lp
	Ungl. Ltg. Nr.305	21.11.2016	poka	Norm	DIN EN 50341-3-4: 01/2011	
	Ungl. Gestänge	21.11.2016	poka	Fachbereich TL		
	Eigentümer neu	21.11.2016	poka			

TenneT taking power further

Zust. Änderung Datum Name Urspr.