


K-L Visuelle Verletzung des Landschaftsbildes	K-N1 Anlagebedingte Versiegelung im Bereich der Maststandorte	K-N2 Baubedingte temporäre Beeinträchtigungen im Bereich der Arbeitsflächen, Zufahrten und Provisoren	K-N3 Beeinträchtigungen von Gehölzen, Baumreihen und Einzelbäumen durch Überspannung	K-B1 Potenzielle Beeinträchtigungen von gesetzlich geschützten Knicks und Feldhecken	K-Ar1 Potenzielle Beeinträchtigungen von Vögeln durch Kollisionsrisiko am Erdsell	K-Ar2 Potenzielle Beeinträchtigungen von Offenlandarten	K-Ar3 Potenzielle baubedingte Störung von Vogelarten	K-Ar4 Potenzielle Beeinträchtigung der Fauna durch Gehölzschnitt-/rodung
---	---	---	--	--	---	---	--	--

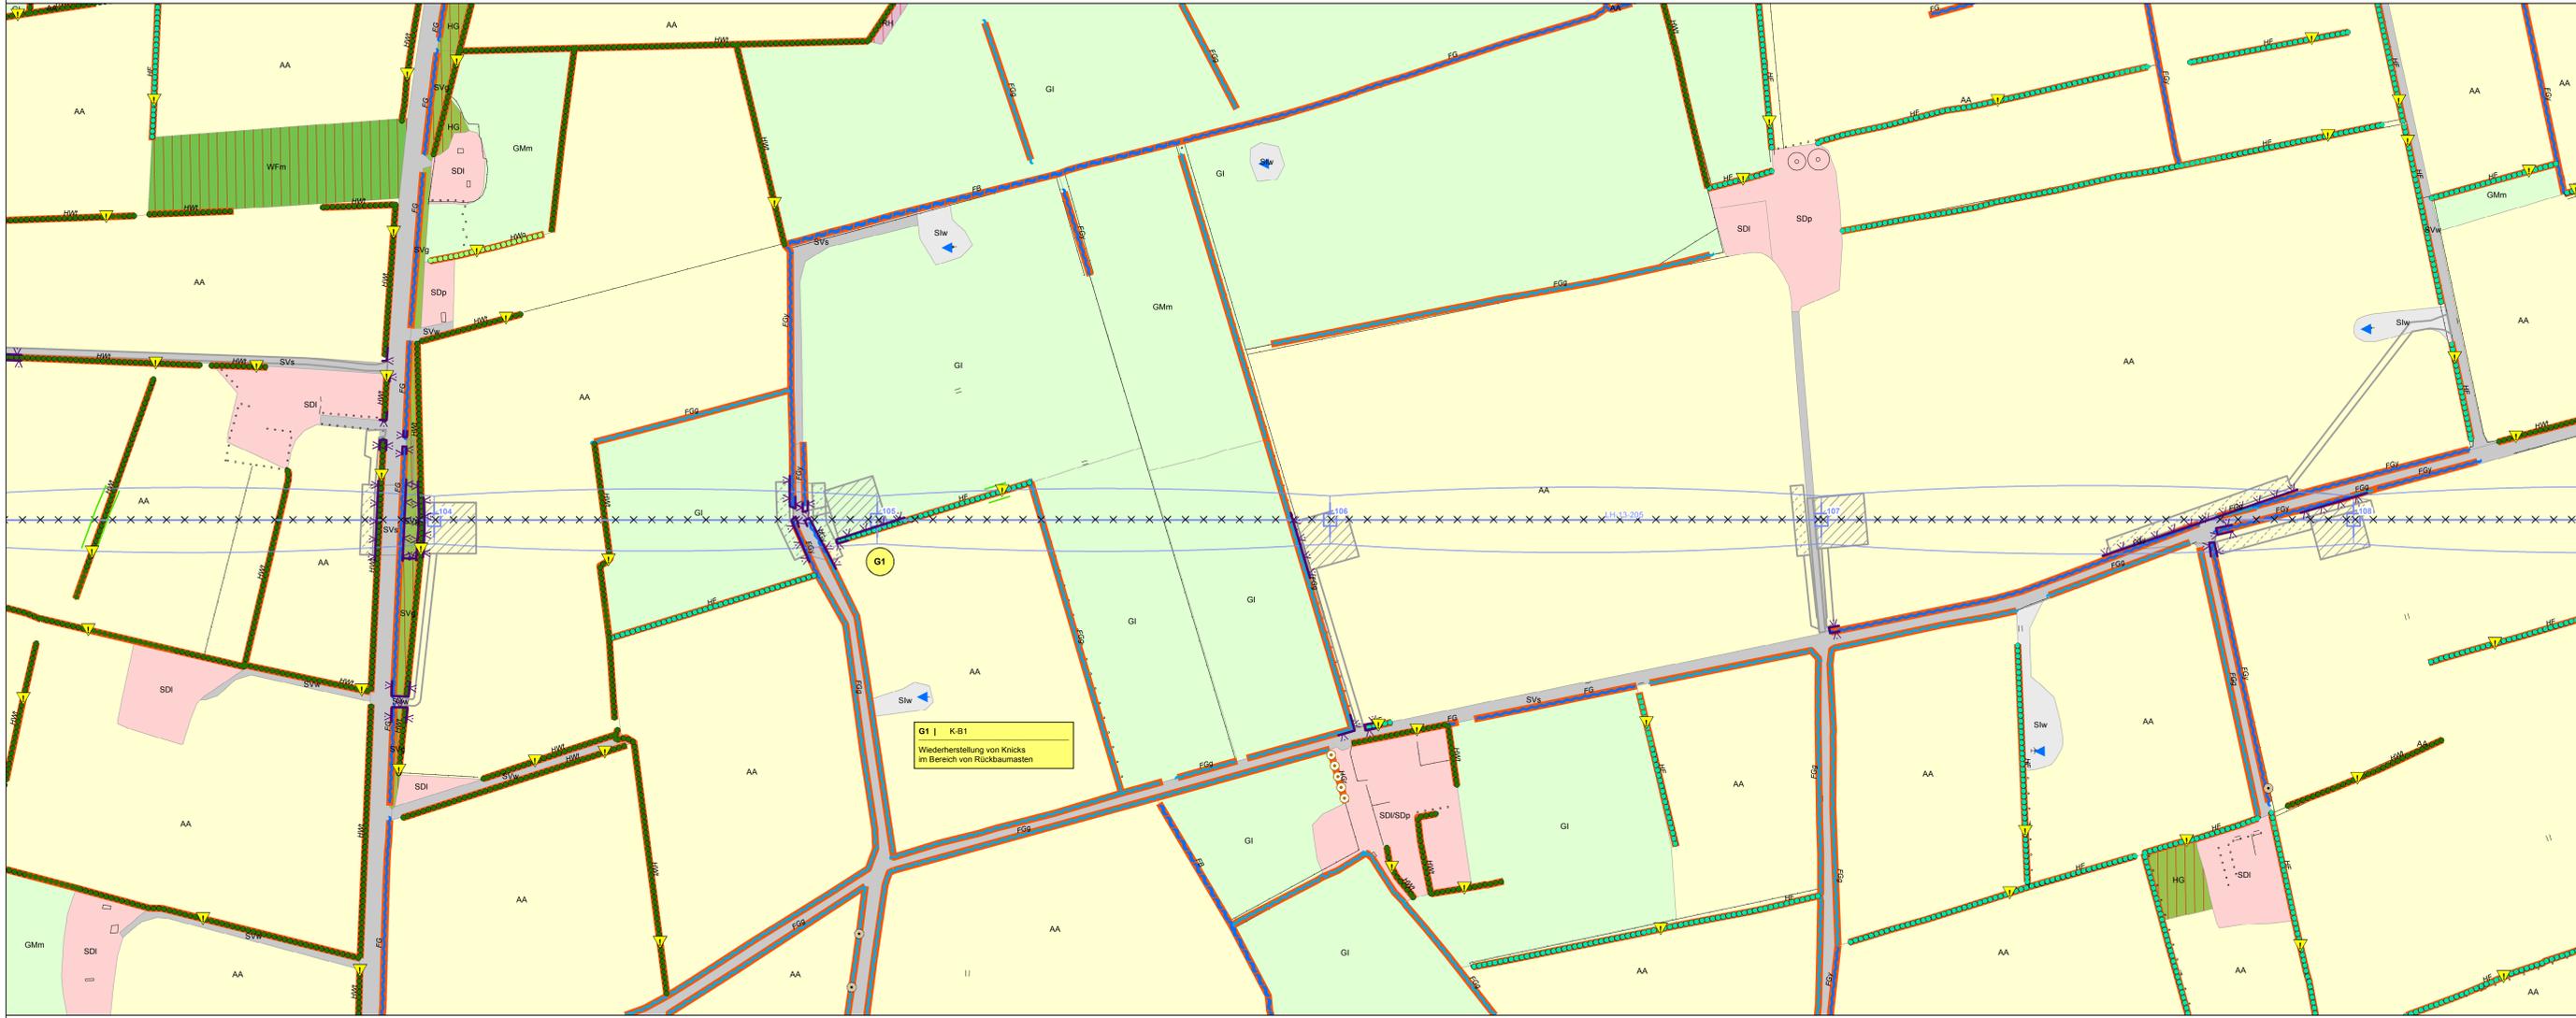

BIOTOP- UND NUTZUNGSTYPEN	SONSTIGES
<ul style="list-style-type: none"> Wald Gehölz und sonstige Baumstruktur Binnengewässer Hoch- und Übergangsmoor Gehölzfreies Biotop der Niedermoores, Sümpfe und Ufer Heide, Magerrasen, Binnendüne Ruderaltflur Grünland Acker- und Gartenbau-Biotop Siedlungsbiotop Gewerbefläche Verkehrsfäche 	<ul style="list-style-type: none"> Sonstige Hoch- und Höchstspannungs-Freileitung Schutzbereich sonstiger Hoch- und Höchstspannungsfreileitung

Lineare Landschaftselemente
<ul style="list-style-type: none"> Knick Feldhecke Graswall Gebüsch, Gehölz Baumreihe, Allee Bach Sonstiger Graben Gehölzbestandener Graben Ruderaler Saum Steilhang

Punktuell Landschaftselemente
<ul style="list-style-type: none"> Einzelbaum Windkraftanlage

SCHUTZGEBIETE / DENKMALE
<ul style="list-style-type: none"> Natura-2000-Gebiet Vorhandenes Naturschutzgebiet Geplantes Naturschutzgebiet Vorhandenes Landschaftsschutzgebiet Bestehende Kompensationsfläche Schutzverbundsystem Archäologisches Flächendenkmal gemäß §2 Abs 2 DSchG S-H (+ UVS-Nr.) Archäologisches Denkmal gemäß §2 Abs 2 DSchG S-H (+ UVS-Nr.) Bau- und Gründendenkmal gemäß §2 Abs 2 DSchG S-H (+UVS-Nr.) Gesetzlich geschütztes Biotop gemäß § 30 BNatSchG i.V.m. § 21 LNatSchG

Biotoptypen
<ul style="list-style-type: none"> Wald und Gebüsch Bruchwald, Feuchtwald Frucht- und Sumpfwald Ertenwald erdbeerreife Standorte Sonstiger naturnaher Wald, Aufrostungsfläche und forstliche Nutzfläche Sonstiger Laubholzbestand Laub-Nadelholz-Mischbestand Nadelforst Sonstiges Gebüsch Bodendauer Laubwald Waldschluff Pionierwald, Eichen-/ Zitterpappel-Pionierwald Waldtrand

Gehölz und sonstige Baumstruktur
<ul style="list-style-type: none"> Feldhecke Sonstiges Gehölz und Gebüsch Allee Einzelbaum und Baumgruppe Fließgewässer begleitender Gehölzsaum Streuobstwiese Baumreihe Gehölzreiser Graswall Knick, Wallhecke Staubkornföhre/ nicht heimisches Feldgehölz Sonstiges naturnahes Feldgehölz

Binnengewässer
<ul style="list-style-type: none"> Bach Naturnaher Bach Naturnaher Bach Fluss Künstliches Fließgewässer Graben, Kanal Graben/ Fließgewässer mit Gehölzbesatz Kanal Sonstiger Graben Kleingewässer Gehölzbestandenes Kleingewässer Naturnaher fließendes Gewässer See Tempel Künstliches/ künstlich überprägtes Stillgewässer

Hoch- und Übergangsmoor
<ul style="list-style-type: none"> Hoch- Übergangsmoor Birken-Stadium der Degeneration

Leitungsbezeichnungen
<ul style="list-style-type: none"> LH-13-305: 380 kV - Leitung Aurdorf - Jardelund LH-13-305A: 380 kV - Leitung Abzweig Haunrup LH-13-324: 380 kV - Leitung Aurdorf - Flensburg LH-13-204: 220 kV - Leitung Aurdorf - Hamburg/N LH-13-205: 220 kV - Leitung Aurdorf - Flensburg LH-13-206: 220 kV - Leitung Flensburg - Kassoo Eilsam LH-13-207: 220 kV - Leitung Aurdorf - Kiel/S LH-13-101: 110 kV - Leitung Aurdorf - Schuby LH-13-102: 110 kV - Leitung Aurdorf - Husum LH-13-102A: 110 kV - Leitung Abzweig Rendsburg/N LH-13-106A: 110 kV - Leitung Abzweig Tarp LH-13-106B: 110 kV - Leitung Abzweig Jübek LH-13-107: 110 kV - Leitung Flensburg - Weding LH-13-108: 110 kV - Leitung Flensburg - Niebüll LH-13-173: 110 kV - Leitung Breklum - Flensburg LH-13-173X: 110 kV - Kuppelleitung Breklum - Flensburg zw. UW Haunrup / UW Handewitt Bahnstrome: 110 kV - Bahnstromleitung

PLANUNG	Hinweis Farbdarstellung der Leitungen:
<ul style="list-style-type: none"> Geplante Freileitung Schutzbereich der geplanten Freileitung Rückbau vorhandene Freileitung Schutzbereich Rückbau Arbeitsfläche (K-N2, K-Ar3) Provisorium / Gerüstfläche (K-N2, K-Ar3) Zufahrt (K-N2, K-Ar3) 	<ul style="list-style-type: none"> rot: Neu- / Umpflanzung blau: Rückbau braun: Bestandsdarstellung

EINGRIFFE
<ul style="list-style-type: none"> Eingriffe im Wald (K-W, K-B2, K-Ar4) Eingriff in Wald durch Überspannung und Maststandorte (Waldumwandlung) Eingriffe in Gehölze (K-N3, K-A, K-Ar4) Eingriff in Gehölzbestand durch Überspannung Eingriffe in Einzelbäume (K-N2, K-N3, K-Ar4) Verlust von Bäumen

Beeinträchtigung von Knicks (K-B1, K-Ar4)
<ul style="list-style-type: none"> Knickanspruchnahme Verlust von Überhältern mit Nr. Dauerhafte Endwuchshöhenbeschränkung für Knicks Einmaliges vorzeitiges Knicken

Beeinträchtigung des Naturhaushaltes (K-N4, K-N5)
<ul style="list-style-type: none"> Dauerhafte Grabenverrohrung Bauzeitliche Grabenverrohrung

Quatierverlust Fledermäuse (K-Ar5)
<ul style="list-style-type: none"> Potenzieller Wochenstuben- / Winterquartierverlust

VERMEIDUNGSMASSNAHMEN
<ul style="list-style-type: none"> Tabelfläche (V2) Tabubereich um lineare und potenzielle Landschaftselemente (V2) Schutzzaun (V3) Vogelschutzmarkierung (VAr1) Verdichtung Vogelschutzmarkierung (VAr1)

AUSGLEICHSMASSNAHMEN
<ul style="list-style-type: none"> Waldkompensation im Schutzbereich der zurückzubauenden Bestandsleitung 1 Naturnaher Waldentwicklung durch Aufhebung der Endwuchshöhenbeschränkung 2 Naturnaher Waldbildung durch Anpflanzung 3 Naturnaher Waldbildung durch Bestandsumbau Aufhebung Endwuchshöhenbeschränkung

K-N1	Konfliktnummer
Versiegelung im Bereich der Maststandorte	Erläuterung des Konfliktes
K-N1	Konfliktnummer

V1 K-B1	Maßnahmennummer und Bezug zur Konfliktnummer
Umweltbaubegleitung	Erläuterung der Maßnahme
V1	Maßnahmennummer

Die Änderung der Pläne Blatt Nr. 1.1 bis 1.65 + 2.1 bis 2.43 im Rahmen des Deckblattverfahrens sind dem Änderungsvermerk zu entnehmen, der den Bestands-, Konflikt- und Maßnahmenplänen vorgeheftet ist.			
Nr.	Art der Änderung	Datum	Name
		01.12.15	

Planerfassung:	Bearbeitet	Datum	Name
BHF Bendfeldt Herrmann Franke	gezeichnet	23.11.15	FAB
Landschaftsarchitekten GmbH	geprüft:	01.12.15	IFF
24116 Kiel, Jungfernstieg 44, Tel.: 0431/99796-0			

Auftraggeber:	Bayreuth, den 04.12.2015
TenneT TSO GmbH	
Bernecker Straße 70, 95448 Bayreuth	

Planfeststellungsunterlage

Projekt:	Arzlage: 9.2	Blatt Nr.: 2.26
Landschaftspflegerischer Begleitplan zur 380-kV-Freileitung Aurdorf - Flensburg	Ltg. Nr.205	Mast 104 - Mast 108
Deckblatt	Planinhalt:	Bestands-, Konflikt- und Maßnahmenplan



V1 div. Konflikte s. Maßnahmenblatt	V2 K-N2, K-B1, K-B2, K-A	V3 K-N2, K-B1, K-B2, K-A	V4 K-N2, K-B1, K-B2, K-A	V5 K-N3, K-B1, K-B2, K-W, K-L	V7 K-N3, K-B1, K-B2, K-W, K-L	VAr1	VAr2 - VAr5, VAr7 K-Ar2 - 4, K-Ar6	VAr9 K-N3, K-B1 - 2, K-W, K-L, K-Ar3 - 5	VAr10 K-Ar4	VAr11 K-Ar2
Umweltbaubegleitung	Schutzflächen siehe Legende	Schutzzaune siehe Legende	Vermeidung von Beeinträchtigungen im Bereich von Zufahrten und Baustellenflächen	Vermeidung von Beeinträchtigungen von Wald-, Gehölz- und Baumbeständen	Vermeidung von zusätzlichen Gehölzeingriffen bei der Besetzung (im Bereich der Neubaubeleitung)	Vogelschutzmarkierung	Bauzeitliche Regelung Avifauna, Fledermäuse, Amphibien siehe Karten Nr. 3.1 - 3.3	Selzweg per Helikopter	Zeitliche Beschränkung für Rummarbeiten	Zeitliche Begrenzung Rückbau Bestandsleitungen

V1 div. Konflikte s. Maßnahmenblatt	V2 K-N2, K-B1, K-B2, K-A	V3 K-N2, K-B1, K-B2, K-A	V4 K-N2, K-B1, K-B2, K-A	V5 K-N3, K-B1, K-B2, K-W, K-L	V7 K-N3, K-B1, K-B2, K-W, K-L	VAr1	VAr2 - VAr5, VAr7 K-Ar2 - 4, K-Ar6	VAr9 K-N3, K-B1 - 2, K-W, K-L, K-Ar3 - 5	VAr10 K-Ar4	VAr11 K-Ar2
Umweltbaubegleitung	Schutzflächen siehe Legende	Schutzzaune siehe Legende	Vermeidung von Beeinträchtigungen im Bereich von Zufahrten und Baustellenflächen	Vermeidung von Beeinträchtigungen von Wald-, Gehölz- und Baumbeständen	Vermeidung von zusätzlichen Gehölzeingriffen bei der Besetzung (im Bereich der Neubaubeleitung)	Vogelschutzmarkierung	Bauzeitliche Regelung Avifauna, Fledermäuse, Amphibien siehe Karten Nr. 3.1 - 3.3	Selzweg per Helikopter	Zeitliche Beschränkung für Rummarbeiten	Zeitliche Begrenzung Rückbau Bestandsleitungen